


PROPUSTEK 01 - 23.518181

PODÉLNÝ ŘEZ PROPUSTKEM

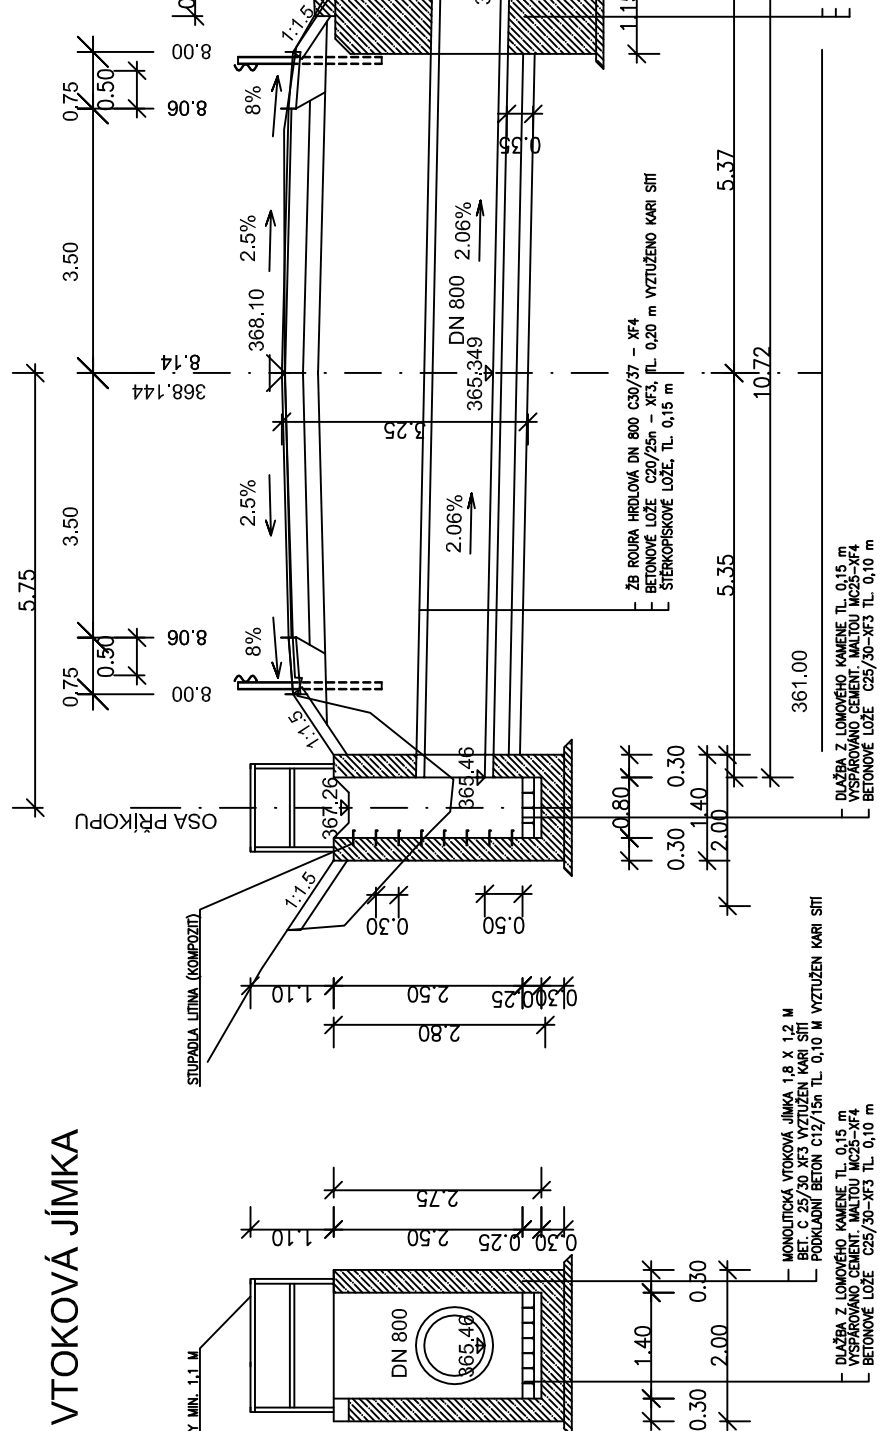

VTOKOVÁ JÍMKA

POHLED NA VÝTOK

PRÍČNÝ ŘEZ ŽB PROPUSTKEM DN800

PRÍČNÝ ŘEZ ŽB PROPUSTKEM DN800

