SITUACE – 4.DÍL

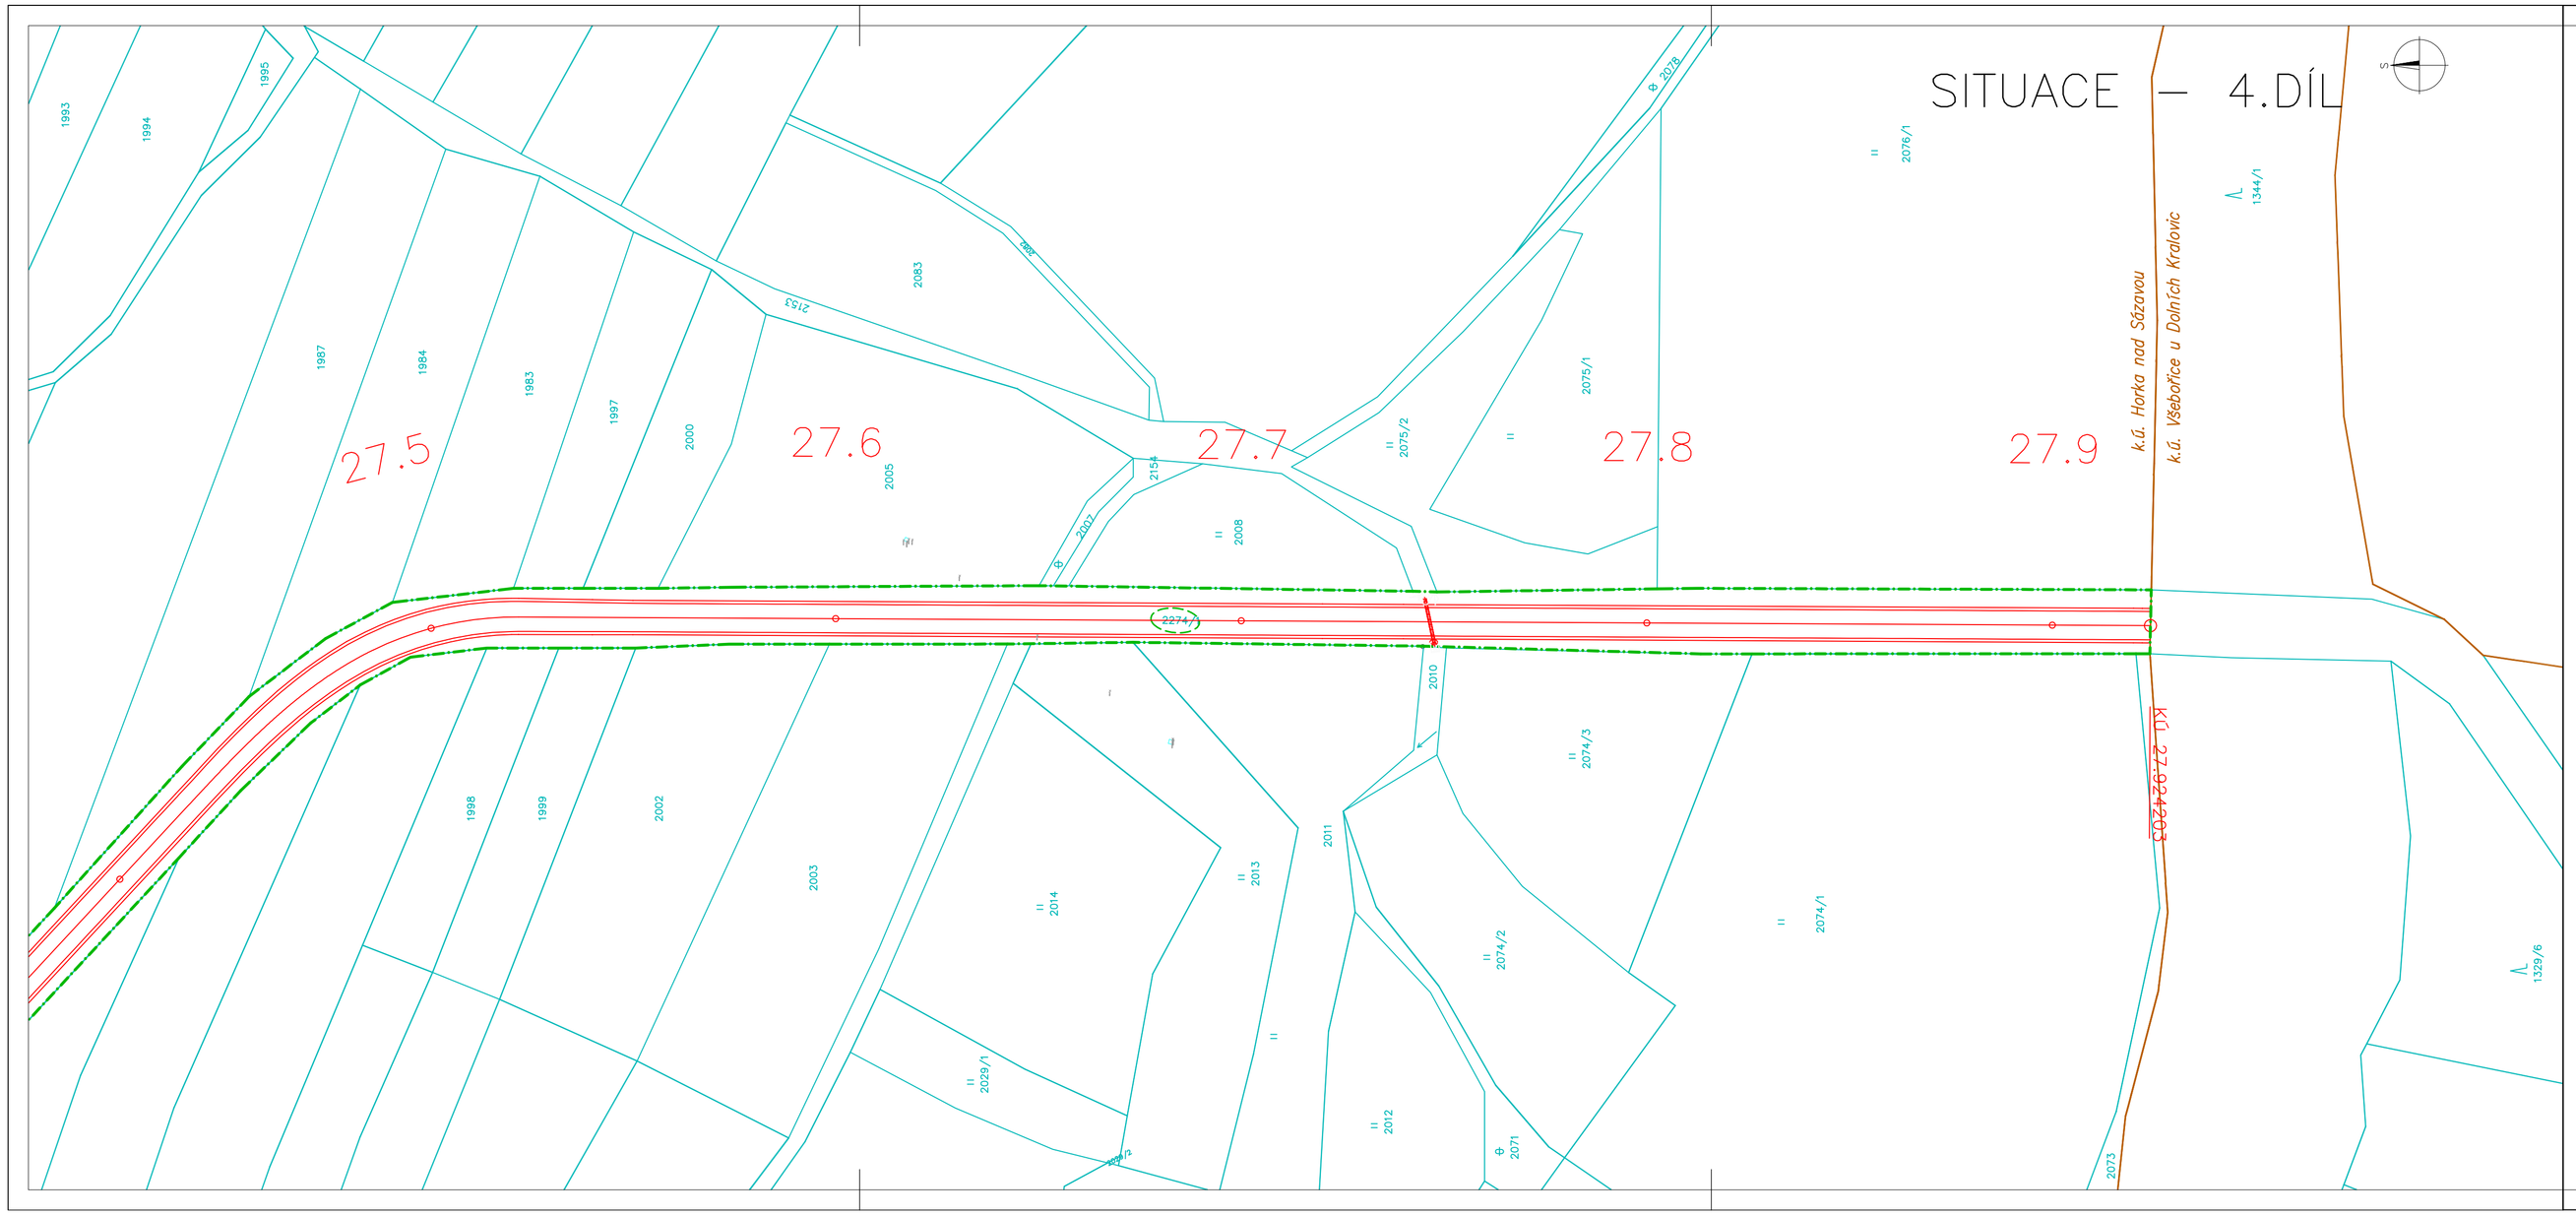

LEGENDA:

- HRANICE ZÁBORU STAVBY
- HRANICE KN
- 673 POZEMEK DOTČENÝ STAVBOU

PROJEKTOVÉ STANIČENÍ PŘIBLIŽNĚ ODPOVÍDÁ PROVOZNÍMU STANIČENÍ DLE PODKLADŮ SILNIČNÍ DATABANKY.

C.

Souřadnicový systém: S-JTSK Výškový systém: Bpv

OBJEDNATEL PD

Krajská správa a údržba silnic Středočeského kraje, příspěvková organizace
Zborovská 81/11
150 00 Praha 5 Smíchov
IČ: 00066001

ZHOTOVITEL PD

ONEGAST, spol. s r.o.
Konětvova 651/22, 130 00 Praha 3, IČ 45786828, e-mail: onegast@onegast.cz

VYPRACOVAL	HL. INŽENÝR PROJEKTU	KONTROLA	TECHNICKÝ ŘEDITEL
ING. IRENA MACKOVÁ	ING. TOMÁŠ ROZTOČIL	ING. STANISLAV JANOŠ	ING. EVŽEN BAŠTA

ONEGAST, spol. s r.o.

AKCE
II/336 Buda – Čejtice

KÓD ZAKÁZKY	Budacejdsp.1118
STUPEŇ PD	DSP/PDPS
DATUM	03/2019
MĚŘÍTKO	1:1000
POČET FORMÁTŮ	4xA4

ČÁST
DOKLADY

PŘÍLOHA
ZÁKRES DO KM – 4.DÍL

ČÁST	Č. PŘÍLOHY	Č. PARE
	4.	

© návrh řešení obsažený ve výkresové a textové části je předmětem ochrany dle autorského zákona