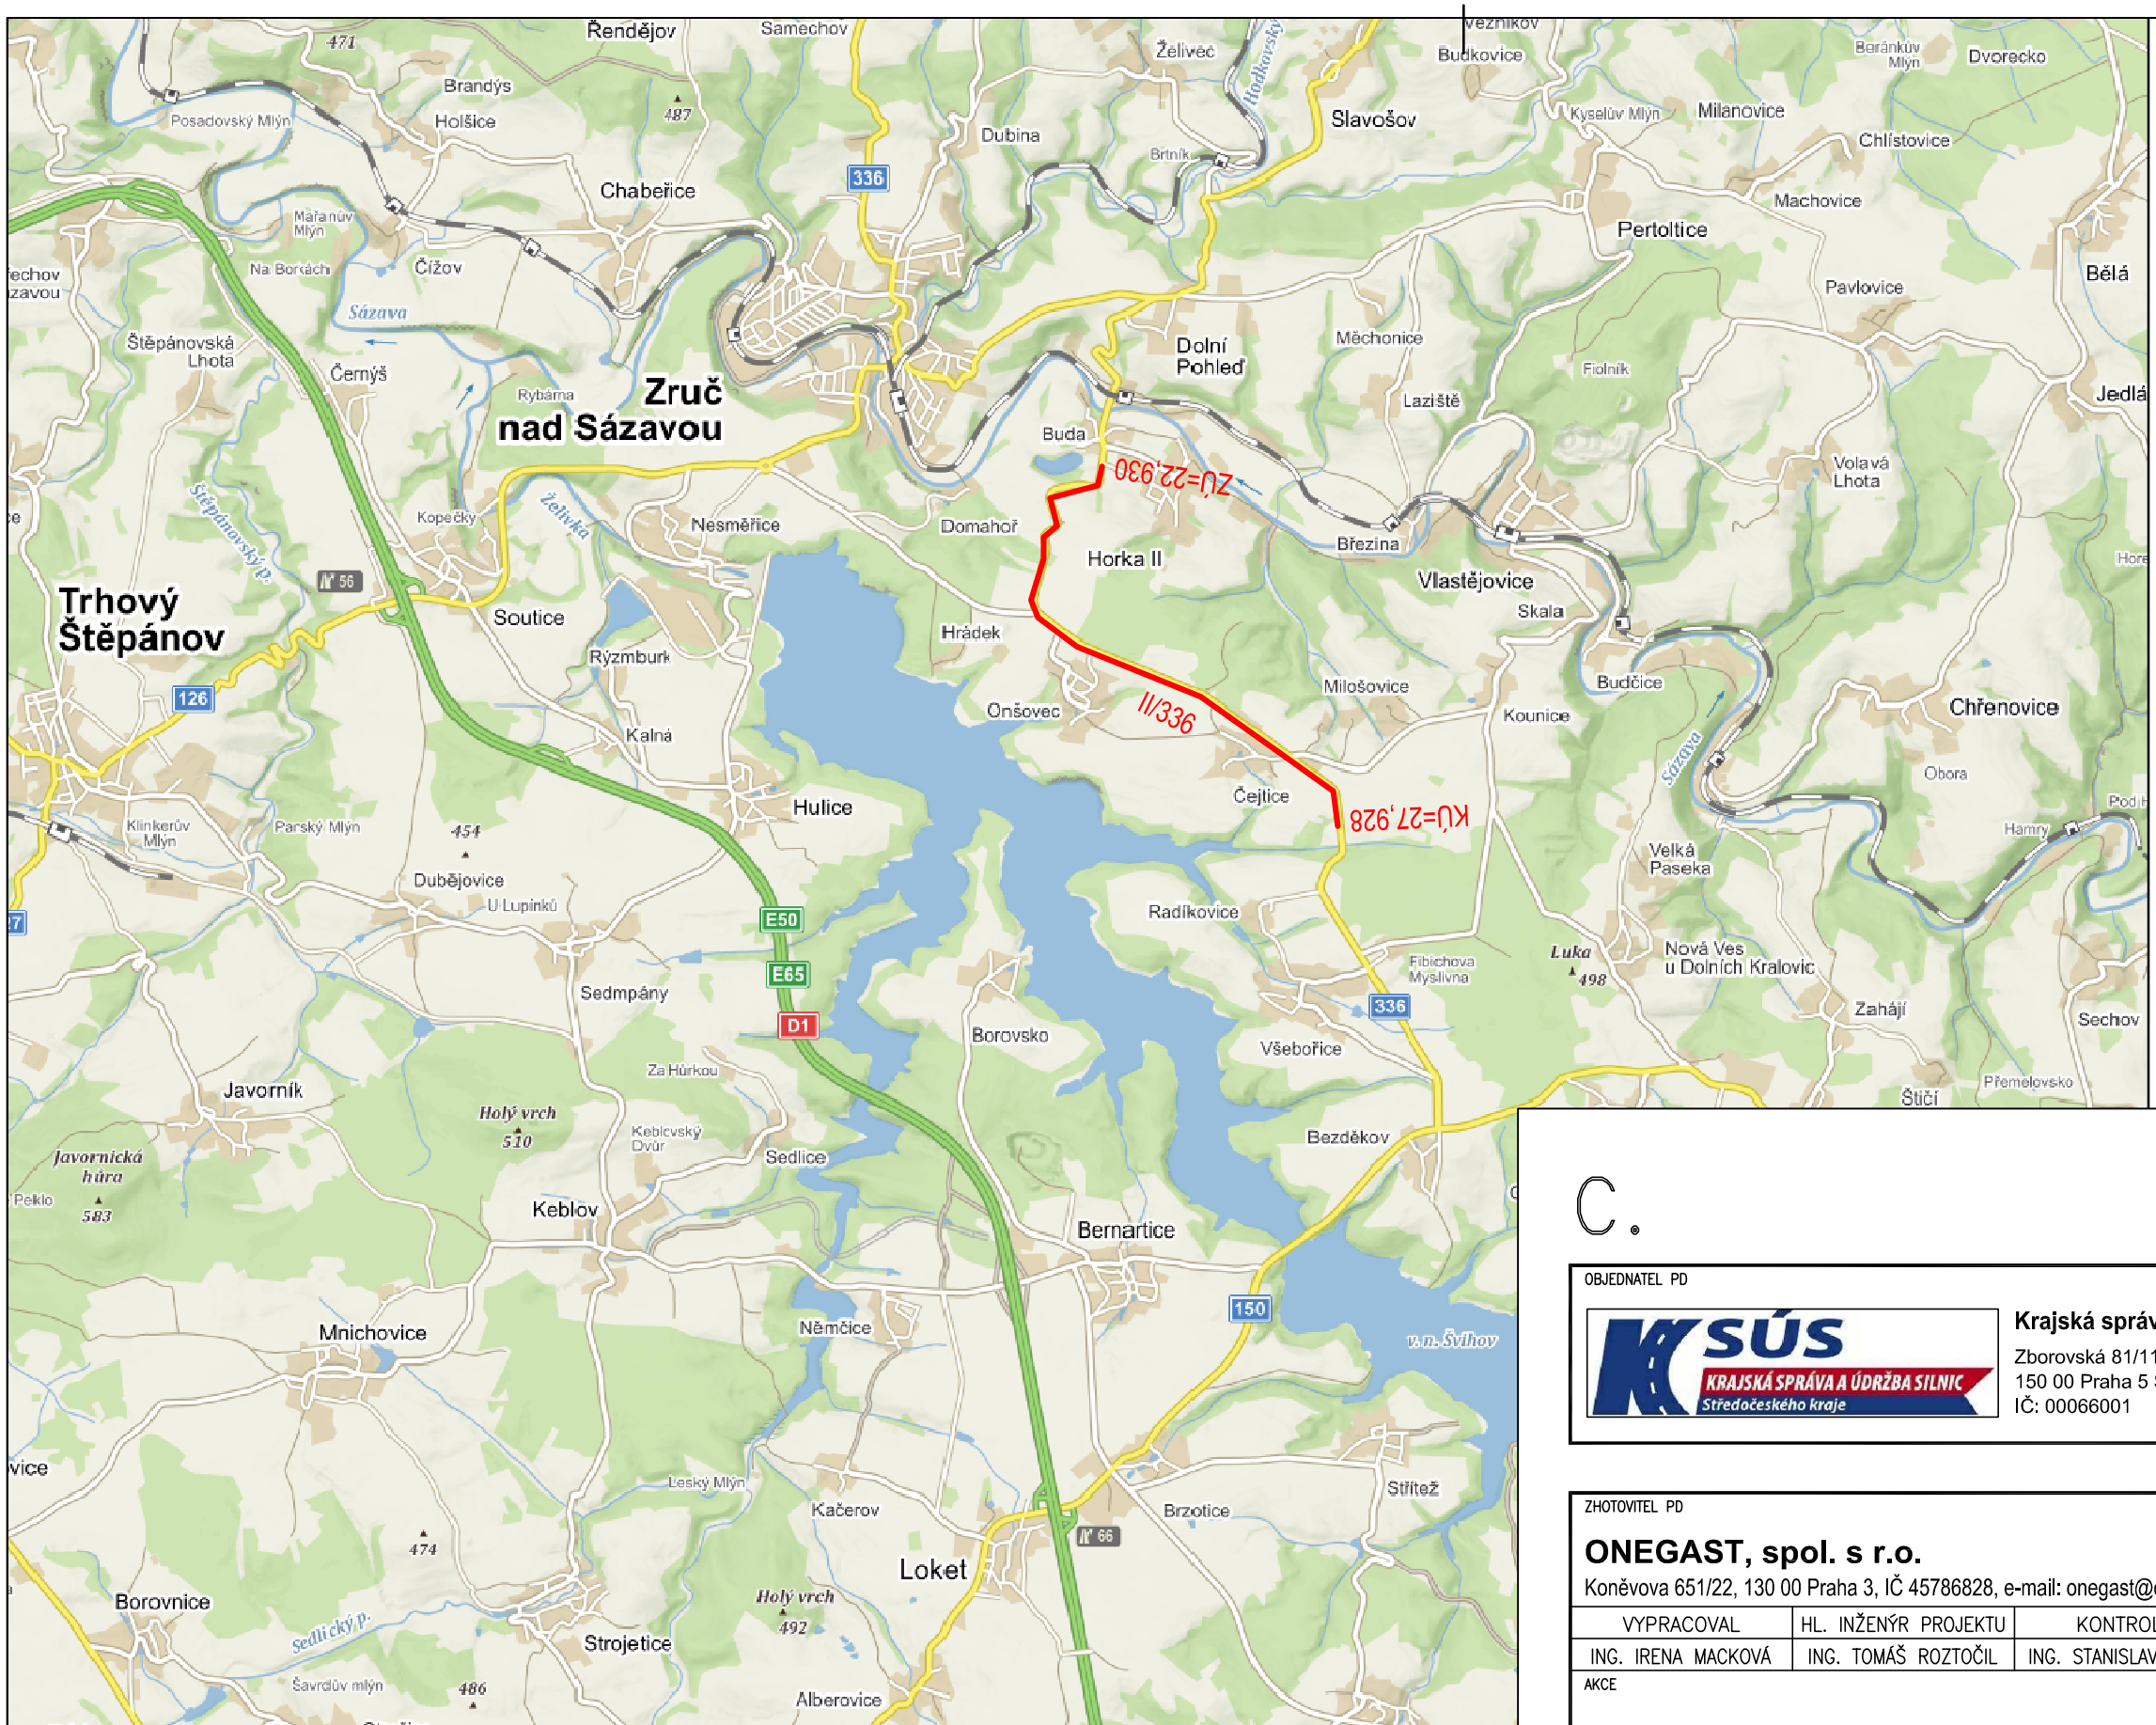

C.

Souřadnicový systém: S–JTSK Výškový systém: Bpv

OBJEDNATEL PD

Krajská správa a údržba silnic Středočeského kraje, příspěvková organizace
Zborovská 81/11
150 00 Praha 5 Smíchov
IČ: 00066001

ZHOTOVITEL PD

ONEGAST, spol. s r.o.
Koněvova 651/22, 130 00 Praha 3, IČ 45786828, e-mail: onegast@onegast.cz

VYPRACOVAL	HL. INŽENÝR PROJEKTU	KONTROLA	TECHNICKÝ ŘEDITEL
ING. IRENA MACKOVÁ	ING. TOMÁŠ ROZTOČIL	ING. STANISLAV JANOŠ	ING. EVŽEN BAŠTA

ONEGAST, spol. s r.o.

AKCE

II/336 Buda – Čejtice

KÓD ZAKÁZKY	Budacejdsp.1118
STUPEŇ PD	DSP/PDPS
DATUM	03/2019
MĚŘÍTKO	
POČET FORMÁTŮ	3xA4

ČÁST
C. SITUAČNÍ VÝKRESY

PŘÍLOHA
SITUACE ŠIRŠÍCH VZTAHŮ

ČÁST	Č. PŘÍLOHY	Č. PARÉ
C.	1.	

© návrh řešení obsažený ve výkresové a textové části je předmětem ochrany dle autorského zákona