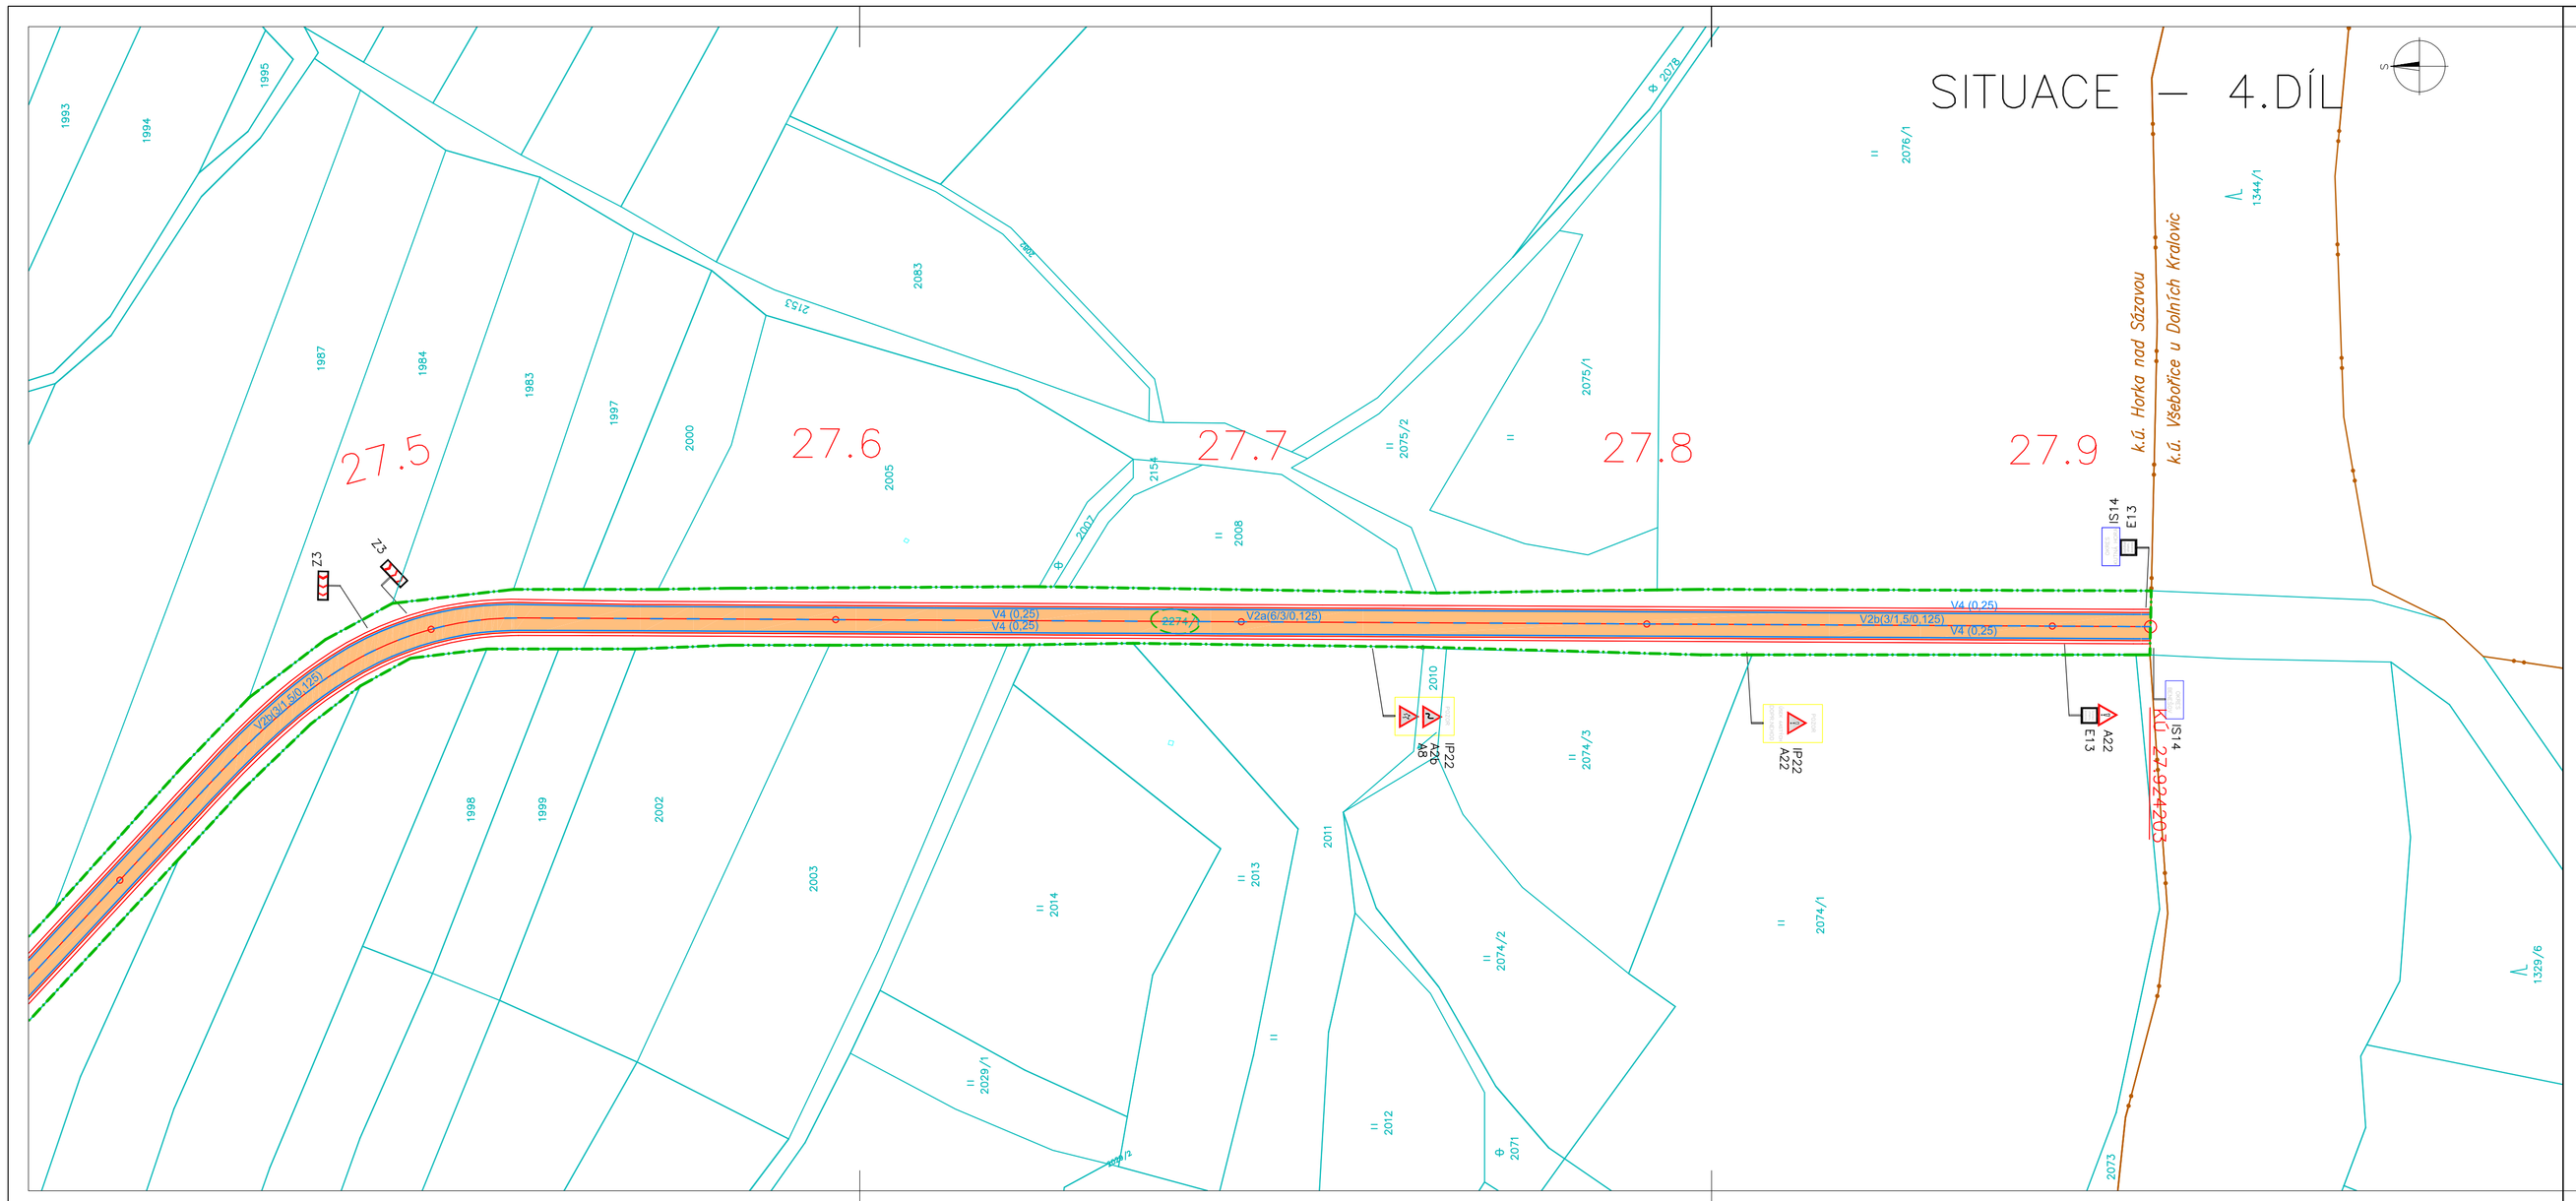

LEGENDA:

- PRŮJEZDNÍ ÚSEK SILNICE
- HRANICE ZÁBORU STAVBY
- P2 SVISLÉ DOPRAVNÍ ZNAČENÍ STÁVAJÍCÍ
- P2 SVISLÉ DOPRAVNÍ ZNAČENÍ STÁVAJÍCÍ RUŠENÉ
- P2 SVISLÉ DOPRAVNÍ ZNAČENÍ NAVRHOVANÉ
- VODOROVNÉ DOPRAVNÍ ZNAČENÍ NAVRHOVANÉ

PROJEKTOVÉ STANIČENÍ PŘIBLIŽNĚ ODPOVÍDÁ PROVOZNÍMU STANIČENÍ DLE PODKLADŮ SILNIČNÍ DATABANKY.

NÁVRH VODOROVNÉHO DOPRAVNÍHO ZNAČENÍ JE NAVRŽEN OBNOVOU SOUČASNÉHO ZNAČENÍ.
VODOROVNÉ DOPRAVNÍ ZNAČENÍ BUDE PROVEDENO 2x, NEJPRVE BARVOU A POTÉ PLASTEM.
PODÉLNÉ ČÁRY VODOROVNÉHO ZNAČENÍ SE NESMÍ POKLÁDAT NA PODÉLNOU PRACOVNÍ SPÁRU, MINIMÁLNÍ VZDÁLENOST BLIŽŠÍ HRANY PODÉLNÉ ČÁRY OD PRACOVNÍ SPÁRY JE 100 MM!

STÁVAJÍCÍ SVISLÉ DOPRAVNÍ ZNAČENÍ V MÍSTĚ STAVBY BUDE ZACHOVÁNO STÁVAJÍCÍ.
SMĚROVÉ SLOUPKY VYMEZUJÍCÍ VOLNOU ŠÍŘKU POZEMNÍ KOMUNIKACE BUDOU OSAZENY V SOULADU S TP 58.
SMĚROVÉ SLOUPKY ČERVENÉ KULATÉ U SJEZDŮ BUDOU ROVNĚŽ OSAZENY V SOULADU S TP 58.

D.1. SO 190

Souřadnicový systém: S-JTSK Výškový systém: Bpv

OBJEDNATEL PD

Krajská správa a údržba silnic Středočeského kraje, příspěvková organizace
Zborovská 81/11
150 00 Praha 5 Smíchov
IČ: 00066001

ZHOTOVITEL PD

ONEGAST, spol. s r.o.
Konévova 651/22, 130 00 Praha 3, IČ 45786828, e-mail: onegast@onegast.cz

VYPRACOVAL	HL. INŽENÝR PROJEKTU	KONTROLA	TECHNICKÝ ŘEDITEL
ING. IRENA MACKOVÁ	ING. TOMÁŠ ROZTOČIL	ING. STANISLAV JANOŠ	ING. EVŽEN BAŠTA

ONEGAST, spol. s r.o.

AKCE: II/336 Buda – Čejtice

ČÁST: D. DOKUMENTACE OBJEKTŮ A ZAŘÍZENÍ

STAVEBNÍ OBJEKT: SO 190 STÁLÉ DOPRAVNÍ ZNAČENÍ

PŘÍLOHA: SITUACE DOPRAVNÍHO ZNAČENÍ – 4.DÍL

KÓD ZAKÁZKY	Budacejdsp.1118
STUPEŇ PD	DSP/PDPS
DATUM	03/2019
MĚŘÍTKO	1:1000
POČET FORMÁTŮ	4xA4

ČÁST	Č. PŘÍLOHY	Č. PARE
D.1.4.	2.4.	

© návrh řešení obsažený ve výkresové a textové části je předmětem ochrany dle autorského zákona

LEGENDA:
PROJEKTOVÉ STANIČENÍ PŘIBLIŽNĚ ODPOVÍDÁ PROVOZNÍMU STANIČENÍ DLE PODKLADŮ SILNIČNÍ DATABANKY.
NÁVRH VODOROVNÉHO DOPRAVNÍHO ZNAČENÍ JE NAVRŽEN OBNOVOU SOUČASNÉHO ZNAČENÍ.
VODOROVNÉ DOPRAVNÍ ZNAČENÍ BUDE PROVEDENO 2x, NEJPRVE BARVOU A POTÉ PLASTEM.
PODÉLNÉ ČÁRY VODOROVNÉHO ZNAČENÍ SE NESMÍ POKLÁDAT NA PODÉLNOU PRACOVNÍ SPÁRU, MINIMÁLNÍ VZDÁLENOST BLIŽŠÍ HRANY PODÉLNÉ ČÁRY OD PRACOVNÍ SPÁRY JE 100 MM!
STÁVAJÍCÍ SVISLÉ DOPRAVNÍ ZNAČENÍ V MÍSTĚ STAVBY BUDE ZACHOVÁNO STÁVAJÍCÍ.
SMĚROVÉ SLOUPKY VYMEZUJÍCÍ VOLNOU ŠÍŘKU POZEMNÍ KOMUNIKACE BUDOU OSAZENY V SOULADU S TP 58.
SMĚROVÉ SLOUPKY ČERVENÉ KULATÉ U SJEZDŮ BUDOU ROVNĚŽ OSAZENY V SOULADU S TP 58.
D.1. SO 190
Souřadnicový systém: S-JTSK Výškový systém: Bpv
Krajská správa a údržba silnic Středočeského kraje, příspěvková organizace
Zborovská 81/11
150 00 Praha 5 Smíchov
IČ: 00066001
ONEGAST, spol. s r.o.
Konévova 651/22, 130 00 Praha 3, IČ 45786828, e-mail: onegast@onegast.cz
II/336 Buda – Čejtice
D. DOKUMENTACE OBJEKTŮ A ZAŘÍZENÍ
SO 190 STÁLÉ DOPRAVNÍ ZNAČENÍ
SITUACE DOPRAVNÍHO ZNAČENÍ – 4.DÍL
D.1.4. 2.4.
© návrh řešení obsažený ve výkresové a textové části je předmětem ochrany dle autorského zákona