


# OCHRANNÝ PLOT - SKALNÍ MASIV A


MĚŘÍTKO 1:50

II/116 před obcí Karlštejn, nestabilní skalní masiv

## PŘÍČNÝ ŘEZ

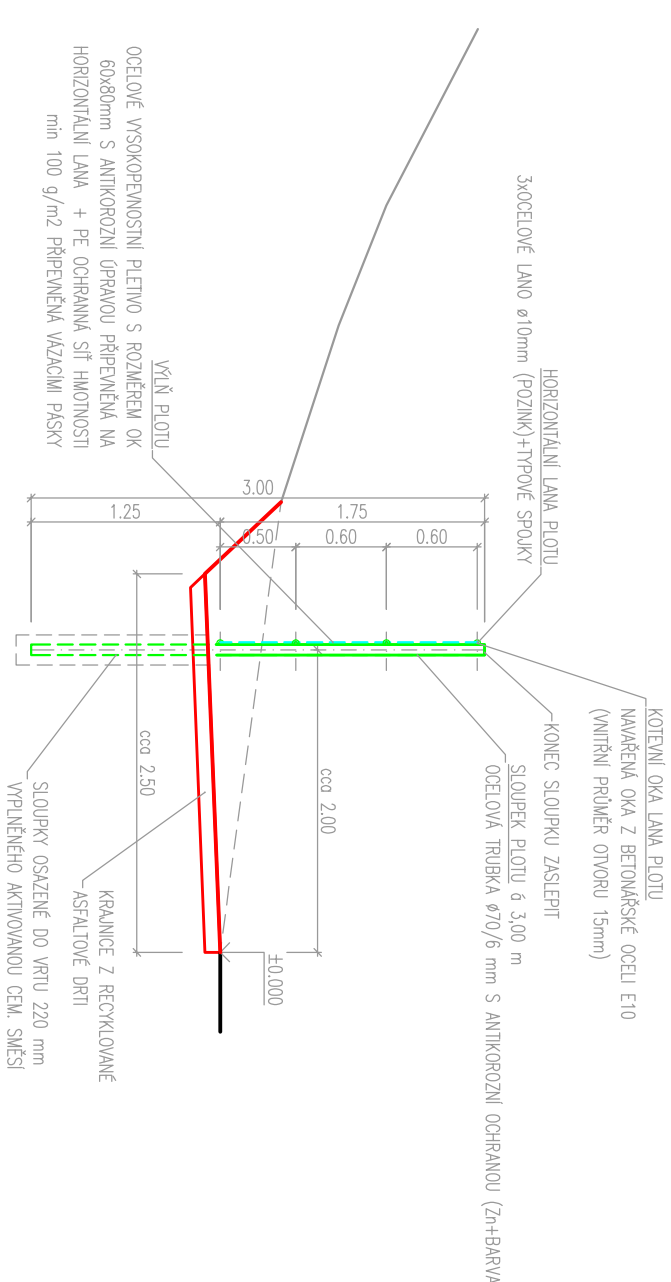

## POHLEI

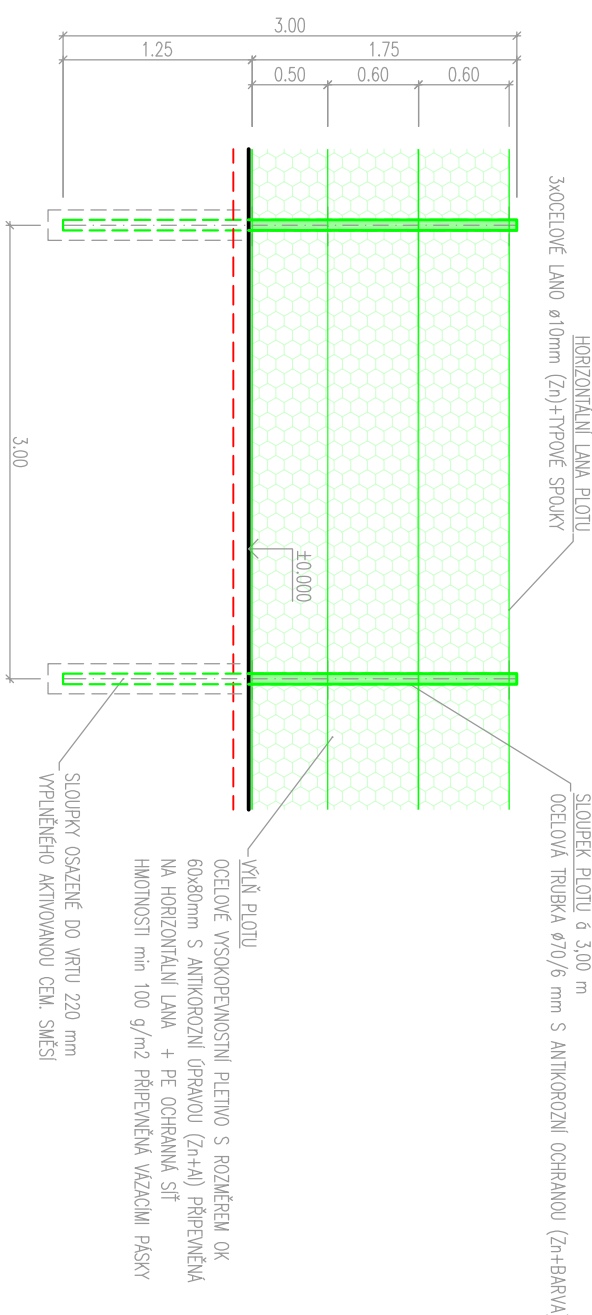

# VÝŠKOVÝ SYSTÉM Bpv

# SOUŘADNICOVÝ SYSTÉM S-JTSK

Objednatel

**Krajský úřad**  
**KRAJSKÁ SPRÁVA A ÚDRŽBA SILNIC**  
Středočeského kraje

Krajská správa a údržba silnic  
Středočeského kraje, příspěvková organizace  
Zborovská 81/11, 150 21 Praha 5 – Smíchov

Zhotovite



GeoTec-GS, a.s.  
Chmelová 2920/6, 106 00 Praha 10  
tel.: +420 271 750 710  
e-mail: praha@geotec-gs.cz

Výpracovok

Odpoředný projektant:

Schváľil:

Číslo zakázky

*Podpis:*

Podpis:

Podpis:

Datum:

1/5/2017

II/116 před obcí Karlštejn, nestabilní skalní masiv

Objekt:

50 201 - SKALNI MASIV A

3010

Priloga:

ОЧКАННЫЙ ПЛОД

17