PŘÍČNÉ ŘEZY – SKALNÍ MASIV B

II/116 před obcí Karlštejn, nestabilní skalní masiv

MĚŘÍTKO 1:200

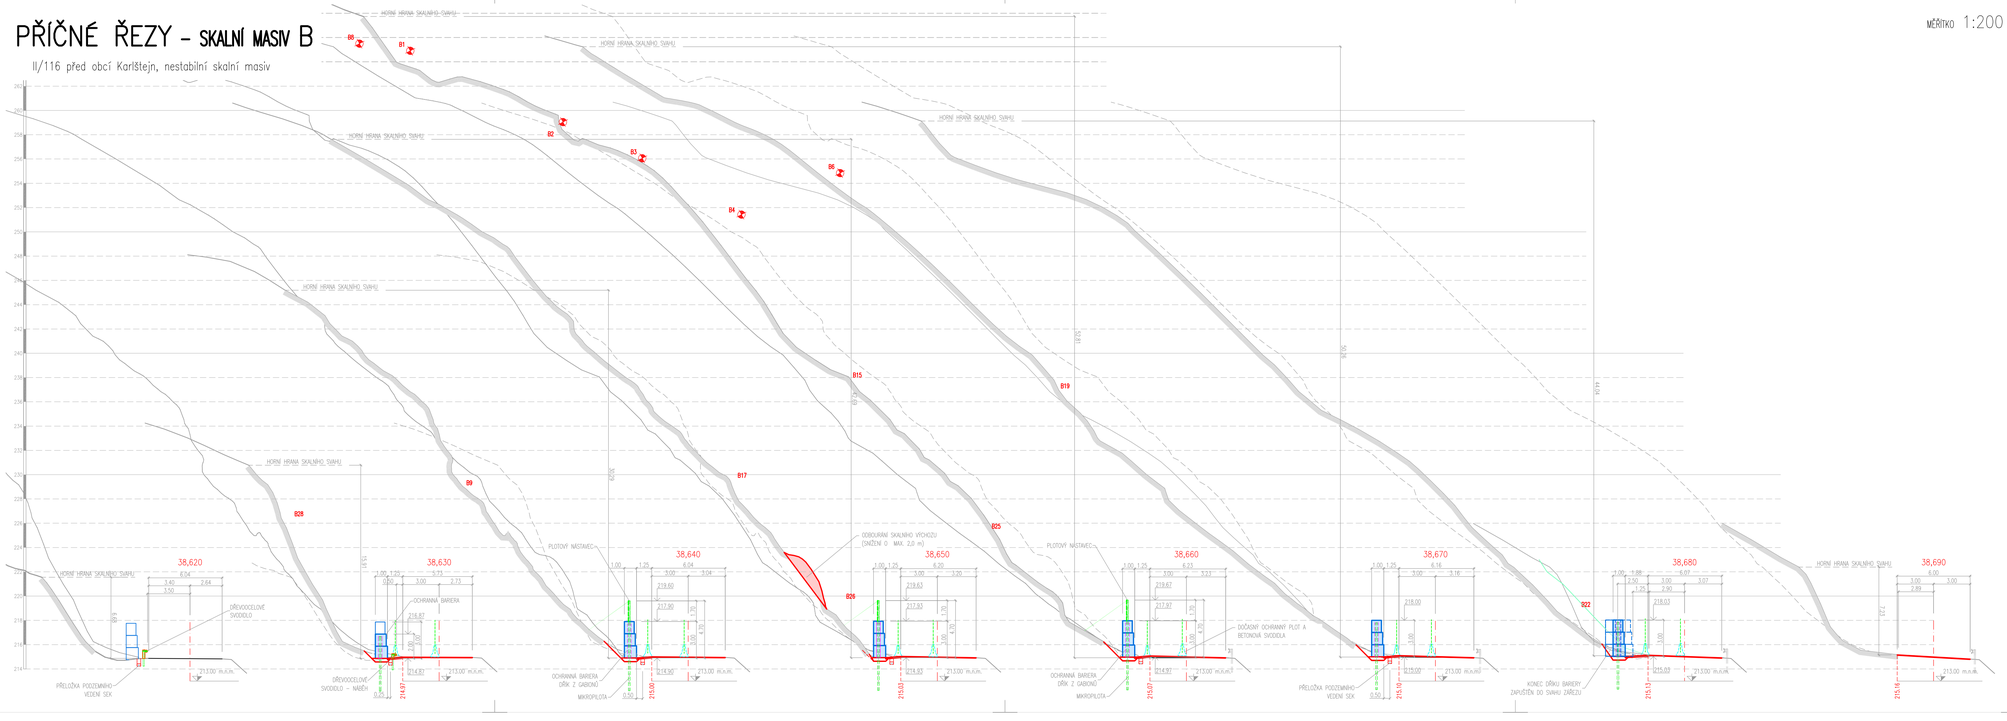

POZNÁMKA:

- ROZSAH A OBJEM ODSTRAŇOVÁNÍ NESTABILNÍCH HORNIN, ROZMĚRY A UMÍSTĚNÍ VŠECH STAVEBNÍCH PRVKŮ SANACE SKALNÍHO SVAHU JE POUZE ORIENTAČNÍ A BUDE UPŘESNĚNO AD NA MÍSTĚ STAVBY
- SANACE SKALNÍHO MASIVU BUDE PROVÁDĚNA ZA PRAVIDELNÉHO GEOTECHNICKÉHO DOZORU GEOLOGA A PROJEKTANT A STAVBY
- NA ZÁKLADĚ PRŮBĚŽNĚ ZÍSKÁVANÝCH AKTUÁLNÍCH INFORMACÍ BUDE UPŘESNĚN ROZSAH A ZPŮSOB ODSTRAŇOVÁNÍ NESTABILNÍCH HORNIN S PLOCHY SKALNÍHO MASIVU TJ. BUDE PRŮBĚŽNĚ AKTUALIZOVÁNA PROJEKTOVÁ DOKUMENTACE STAVBY

VÝŠKOVÝ SYSTÉM Bpv

SOUŘADNICOVÝ SYSTÉM S-JTSK

Objednatel:

KSÚS Středočeského kraje

Krajská správa a údržba silnic Středočeského kraje, příspěvková organizace
Zborovská 81/11, 150 21 Praha 5 – Smíchov

Zhotovitel:

GeoTec GS®

GeoTec-GS, a.s.
Chmelová 2920/6, 106 00 Praha 10
tel.: +420 271 750 710
e-mail: praha@geotec-gs.cz

Vypracoval:	Odpovědný projektant:	Schválil:	Číslo zakázky:
Ing. Martin Kombrek	Ing. Martin Komín	Mgr. Filip DUDÍK	2017 – 253
Podpis:	Podpis:	Podpis:	Datum: 10/2019

Název akce:	II/116 před obcí Karlštejn, nestabilní skalní masiv	Měřítko: 1:200	Paré č.:
Objekt:	SO 202 – SKALNÍ MASIV B	Stupeň: PDPS	
		Formát: 5A4	
Příloha:	PŘÍČNÉ ŘEZY	Číslo přílohy: D3.2	