


OCHRANÁ BARIÉRA - SKALNÍ MASIV B


MĚŘÍTKO 1:50

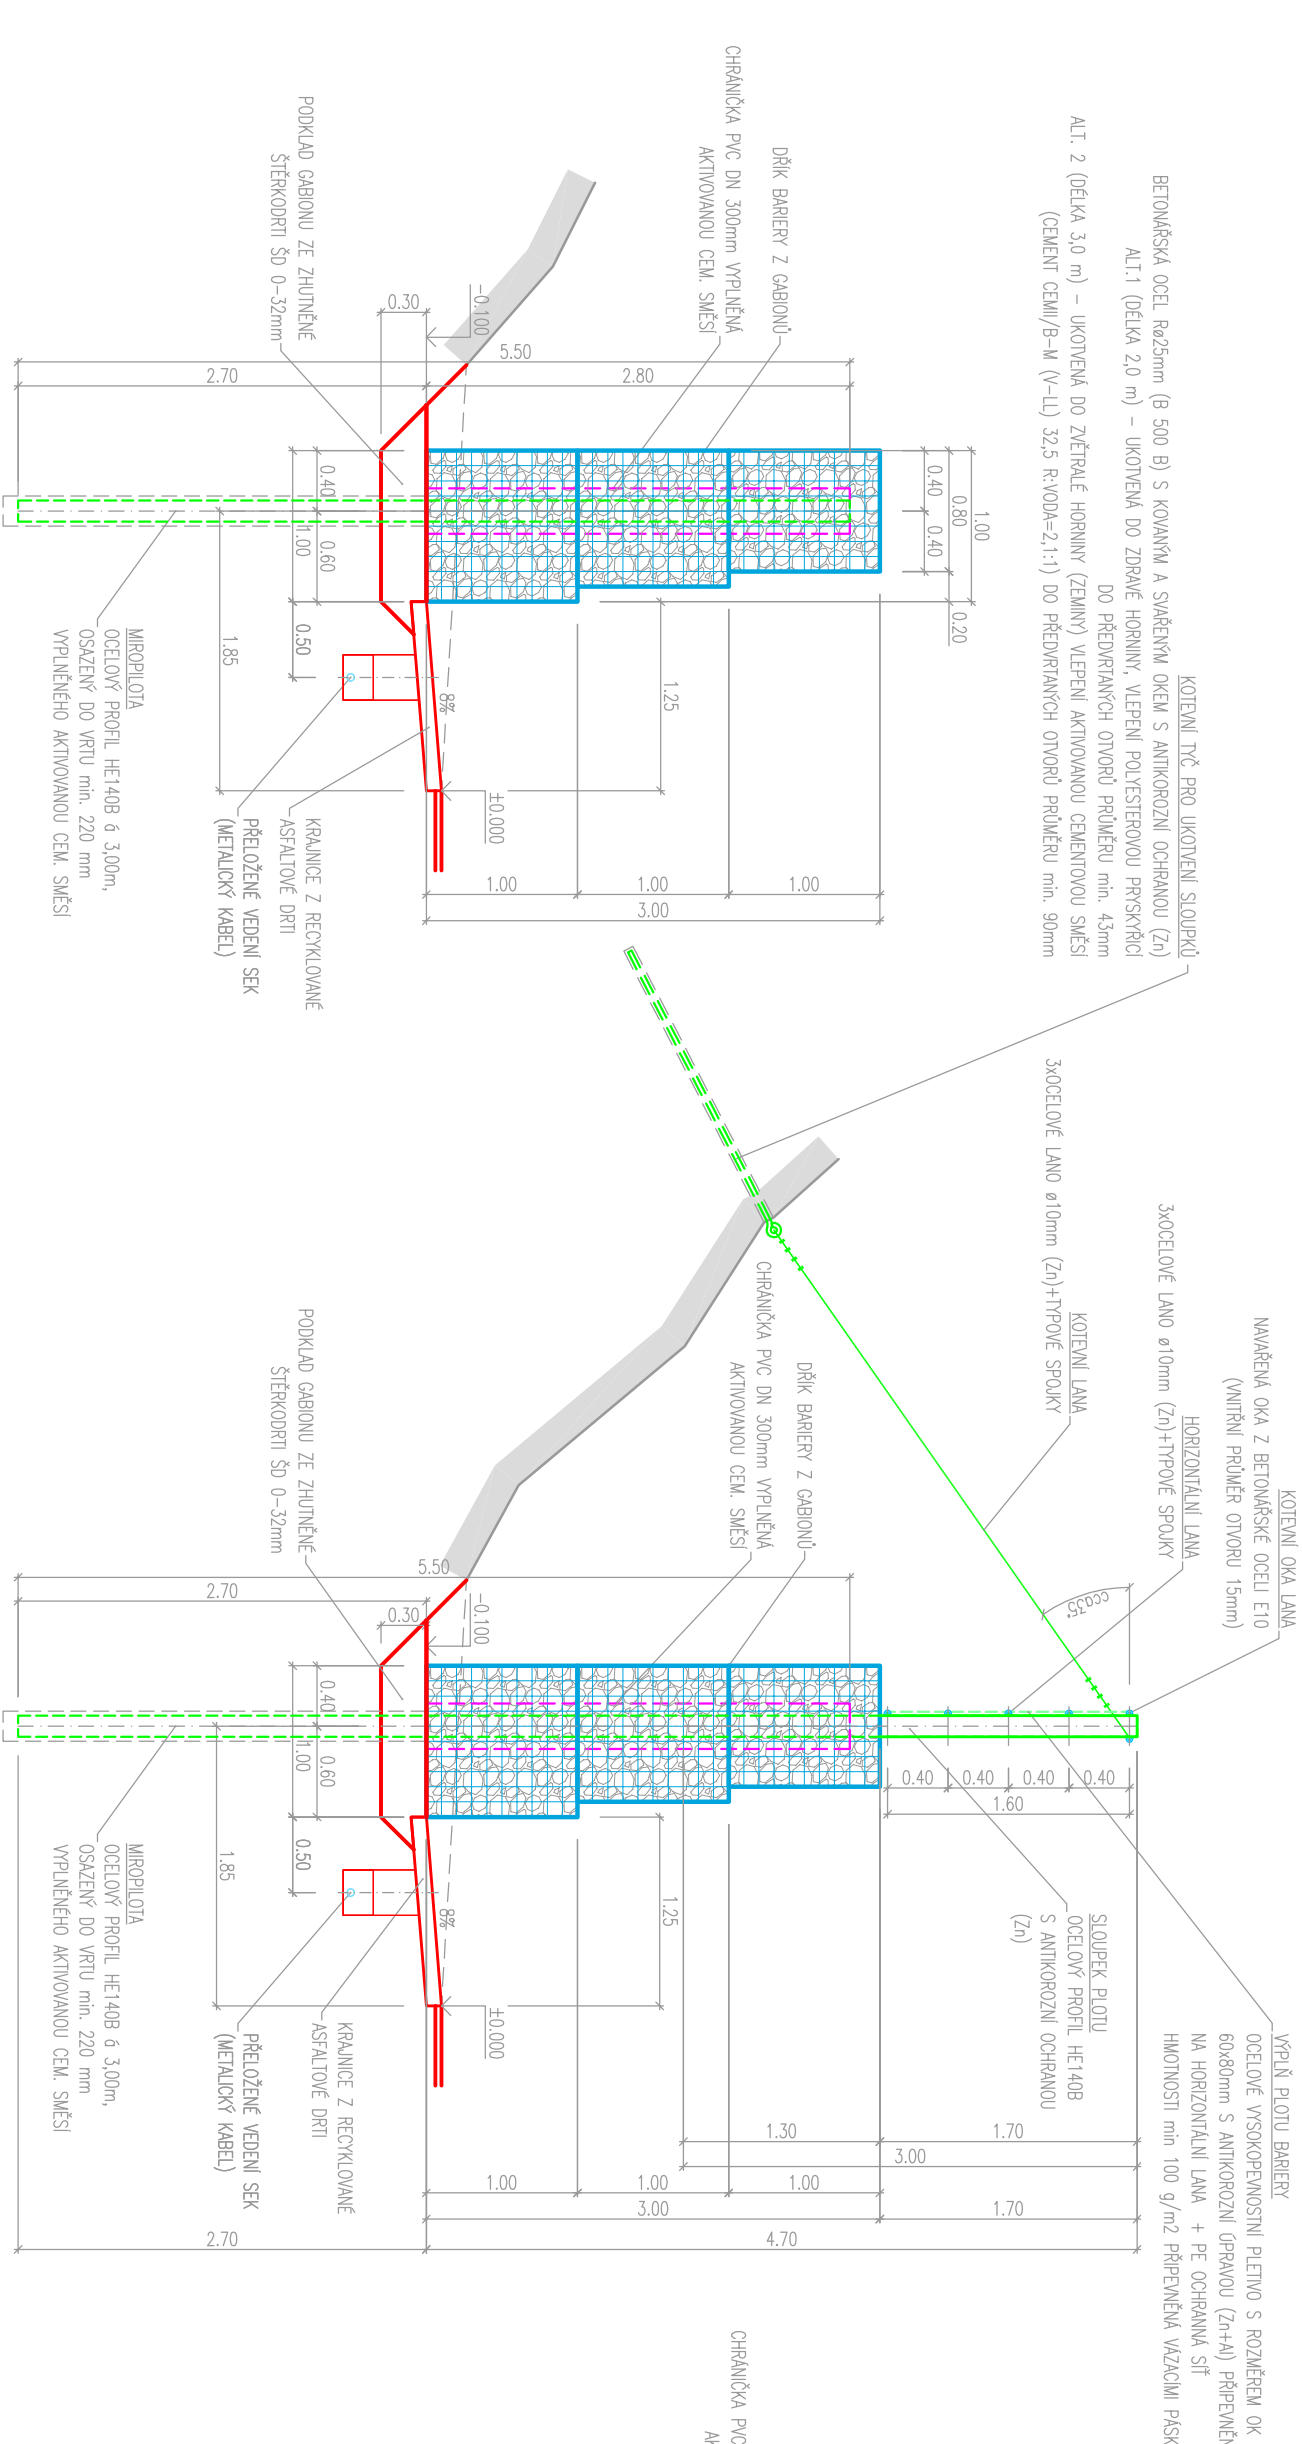


II/116 před obcí Karlštejn, nestabilní skalní masiva

PŘÍČNÉ ŘEZY

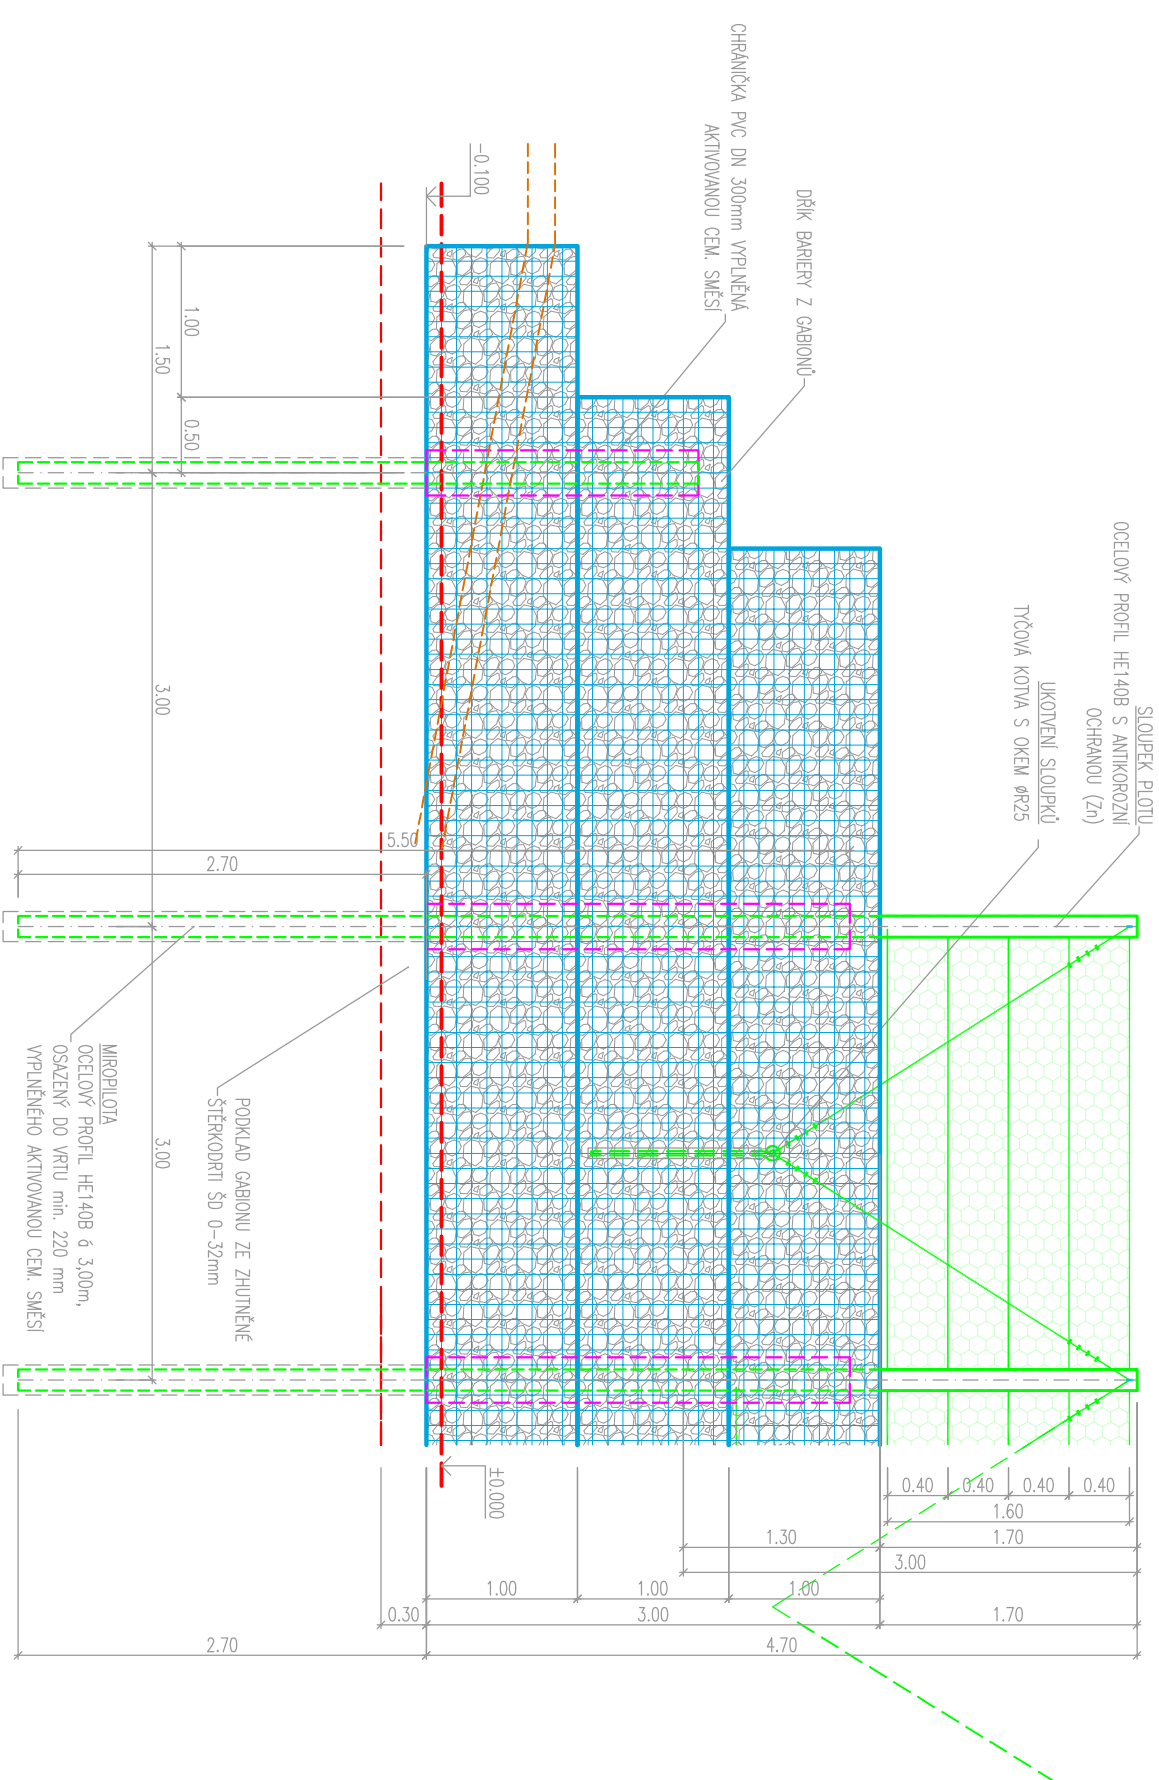

POHLEDY



VÝŠKOVÝ SYSTÉM Bpv		SOUŘADNICOVÝ SYSTÉM S-JTSM	
Objednatel:		Krojská správa o údržbu silnic Středoselského kroje, příspěvková organizace Zborovská 81/11, 150 21 Praha 5 – Smíchov	
			
Zhotovitel:	Geotec-GS, a.s. Chmelová 2920/6, 106 00 Praha 10 tel.: +420 271 750 710 e-mail: proto@geotec-gs.cz		
Výpracovník:	Odpovědný projektant:	Schválí:	
Ing. Martin Komárek	Ing. Martin Komín	Mgr. Filip Dudík	
Podpis: 	Podpis: 	Podpis:	
Název díky:	Číslo zakázky:		
Objekt:	Datum:		
SO 202 – SKALNÍ MASIV B	2017 – 253		
II/116 před obcí Kartštejn, nestabilní skalní masiv			
Průřez:	MĚRITKA:	Podr. č.:	
	1:50		
	Skupen:		
	PPPS		
	Formát:		
	A4A		
	Číslo přílohy:		
	D3.4		