


POHLED II. – SKALNÍ MASIV B

II/116 před obcí Karlštejn, nestabilní skalní masiv

Měřítko 1:250

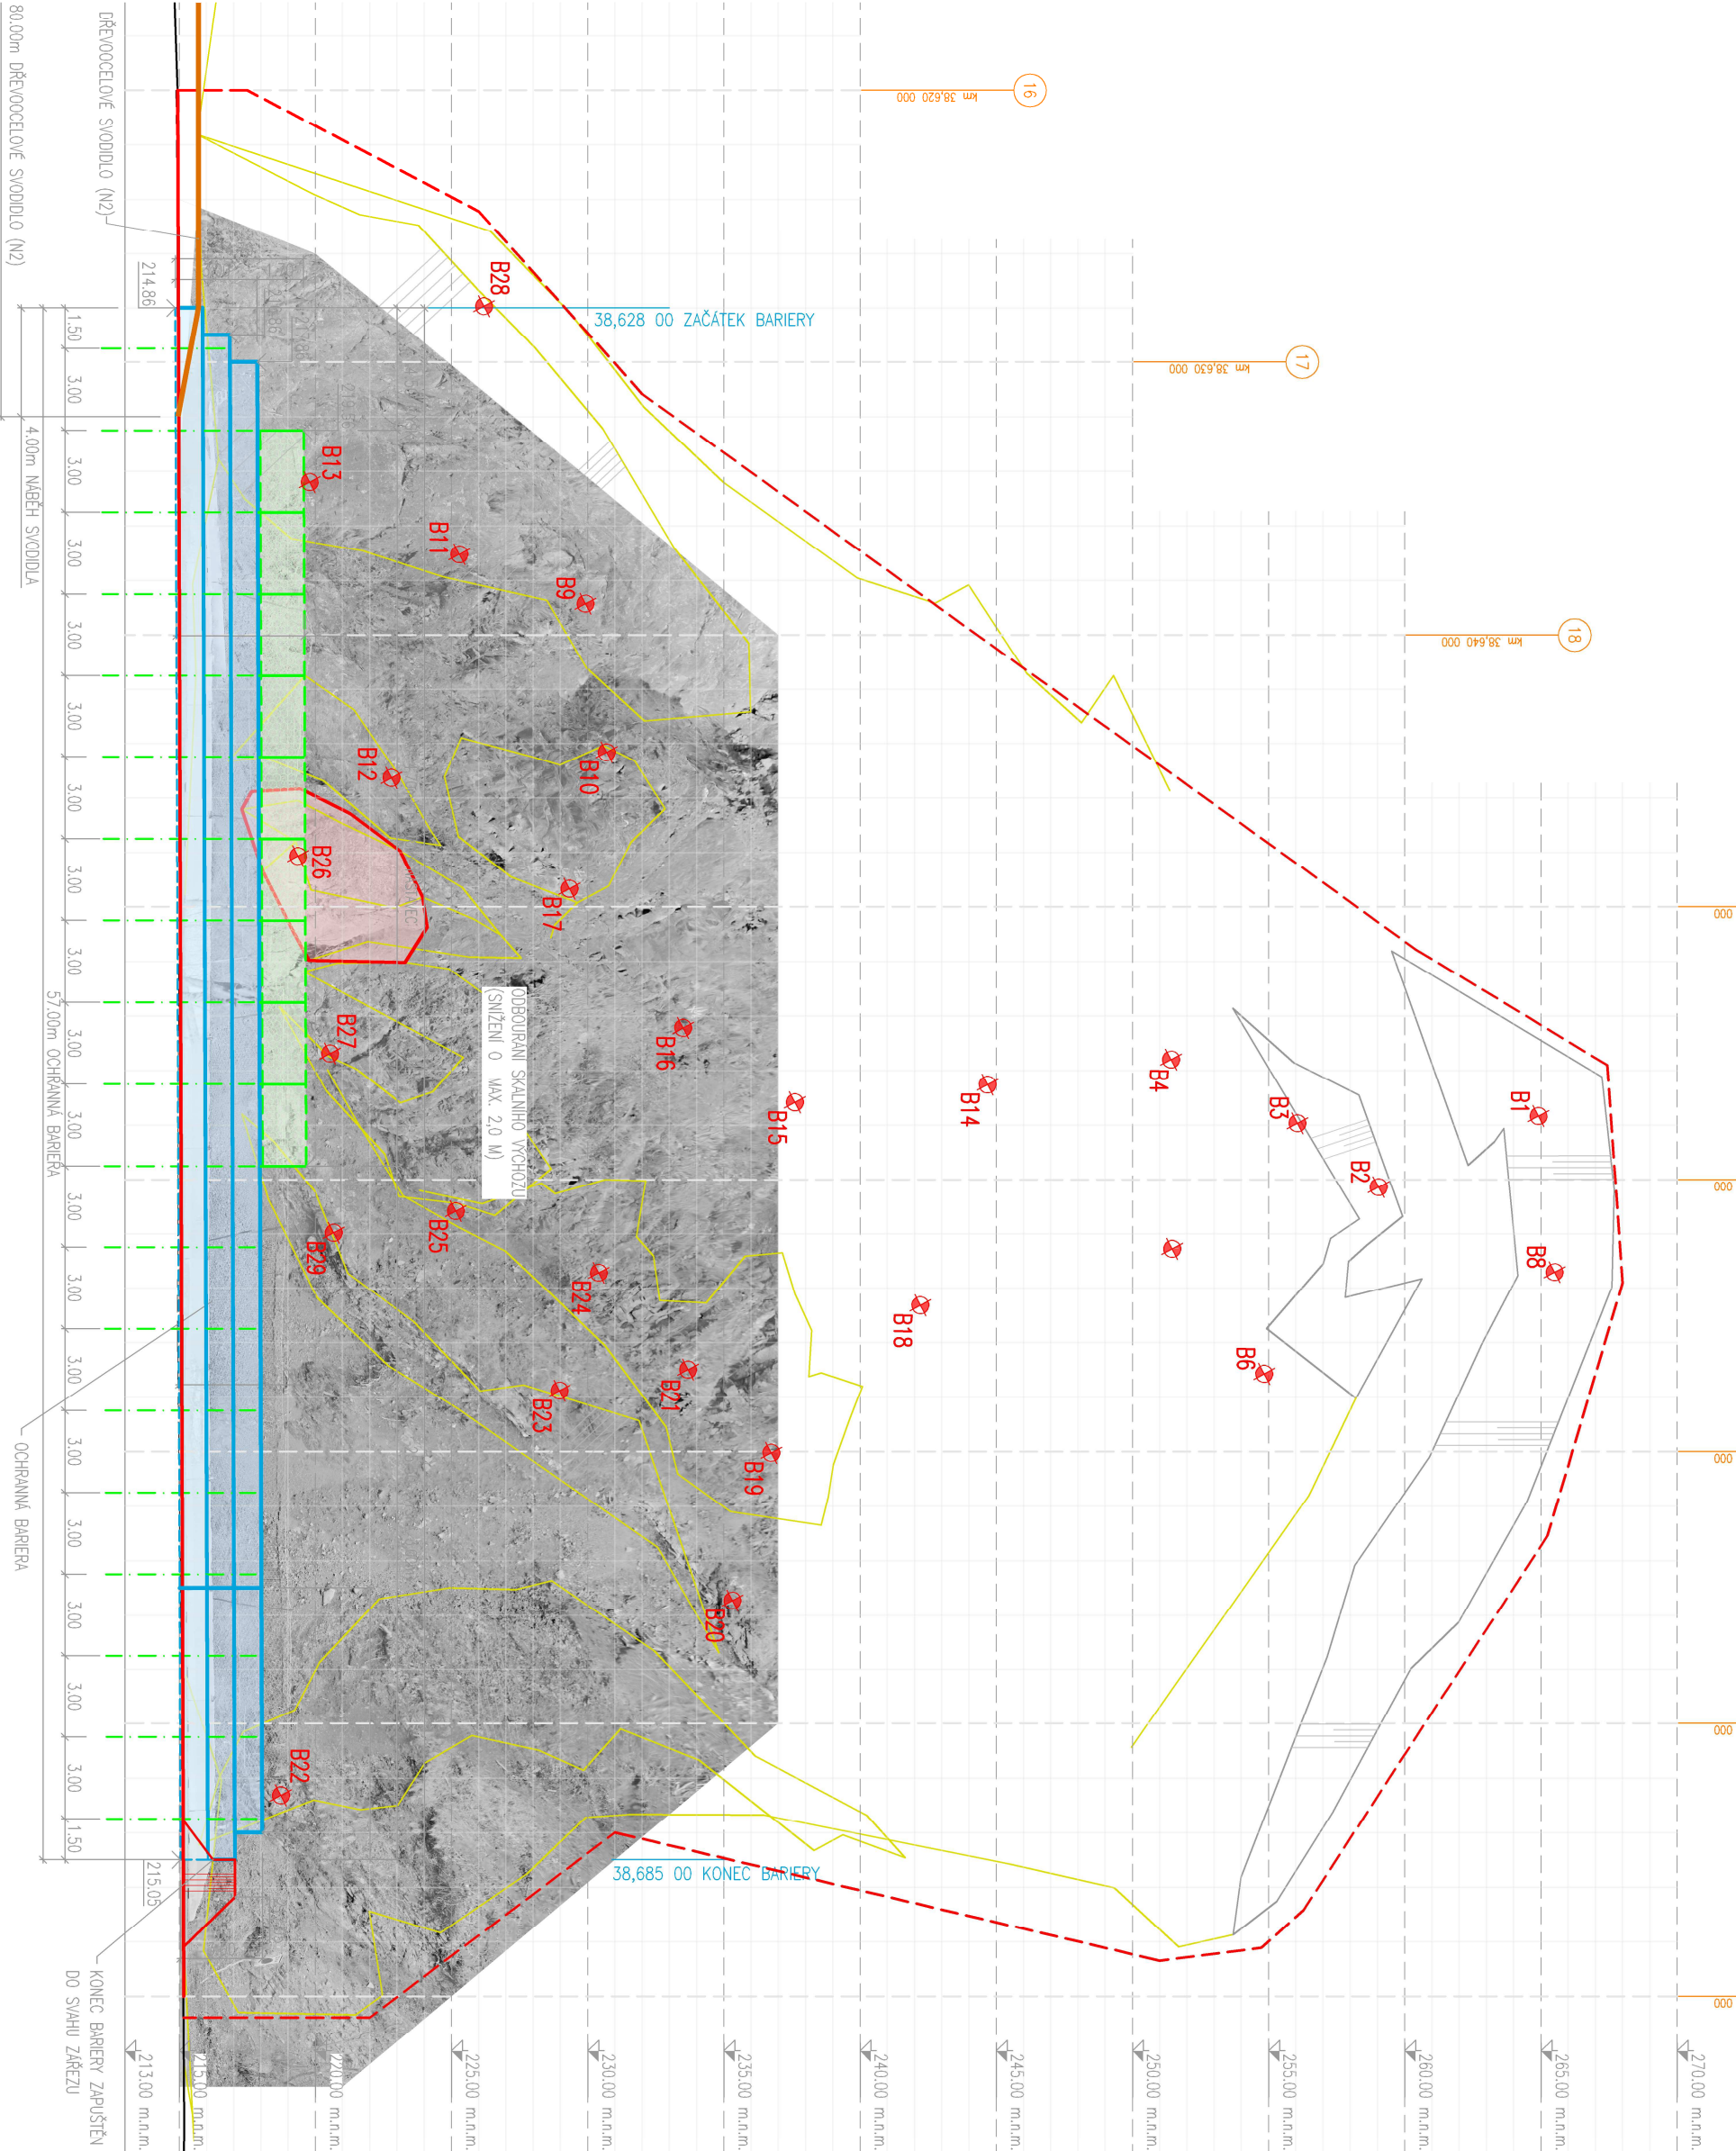

- POZNÁMKA:
- ROZSAH A OBECNÁ OCHRANA NEUSTANOVENÝCH HORNIN, ROZDĚLY A UMÍSTĚNÍ VŠECH STAVĚNÝCH PRŮVODŮ SKALNÍHO SMYSLU JE POUZE ORIENTAČNÍ A BUDE UPŘESŇOVÁNO AD NA MÍSTĚ STAVBY
 - SANKCE SKALNÍHO MASIVU BUDE PROVÁDĚNA ZA PRÁVNĚJEDNĚHO GEOTECHNICKÉHO DOZORU GEOLOGA A PROJEKTANTŮ A STAVBY
 - NA ZÁKLADĚ PROBEŽNĚ ZISKÁVANÝCH AKTIVNÍCH INFORMACÍ BUDE UPŘESŇOVÁN ROZSAH A PŘÍSLUŠNÁ OCHRANA NEUSTANOVENÝCH HORNIN S PLOCHOU SKALNÍHO MASIVU TL BUDE PROBEŽNĚ AKTUALIZOVÁNA PROJEKTOVÁ DOKUMENTACE STAVBY

LEGENDA:

- OCHRANĚNÍ UPOUČENÝCH PRŮVODŮ HORNIN

VÝŠKOVÝ SYSTÉM BpV

SOUŘADNICOVÝ SYSTÉM S-JTSK

ksús
KRAJSKÁ SPRÁVA A ÚPRŮBNA SLUŽBA
Středostátního kroje

Krajská správa a údržba silnic
Středostátního kroje, příspěvková organizace
Zbořovská 81/11, 130 21 Praha 5 – Smíchov

Geotec GS

Geotec-GS, o.s.
Chmelová 2920/6, 106 00 Praha 10
tel.: +420 271 750 710
e-mail: praha@geotec-gs.cz

Vypracoval:	Ing. Martin Komárek	Obdobný projektant:	Ing. Martin Komín	Schválil:	Mgr. Filip Dušek	Číslo zakázky:	2017 – 253
Podpis:	<i>[Signature]</i>	Podpis:	<i>[Signature]</i>	Podpis:		Data:	10/2019

Název dílce:	II/116 před obcí Karlštejn, nestabilní skalní masiv	Měřítko:	1:250	Poré k.:	
Objekt:	SO 302 – SKALNÍ MASIV B	Stupeň:	PDPS	Formát:	A4
Průběh:	POHLED II.	Číslo přílohy:	D3.3		