



VZOROVÉ PŘÍČNÉ ŘEZY – SKALNÍ MASIV C

II/116 před obcí Karštejn, nestabilní skalní masiv

ZÁCHYTNÝ PLOT

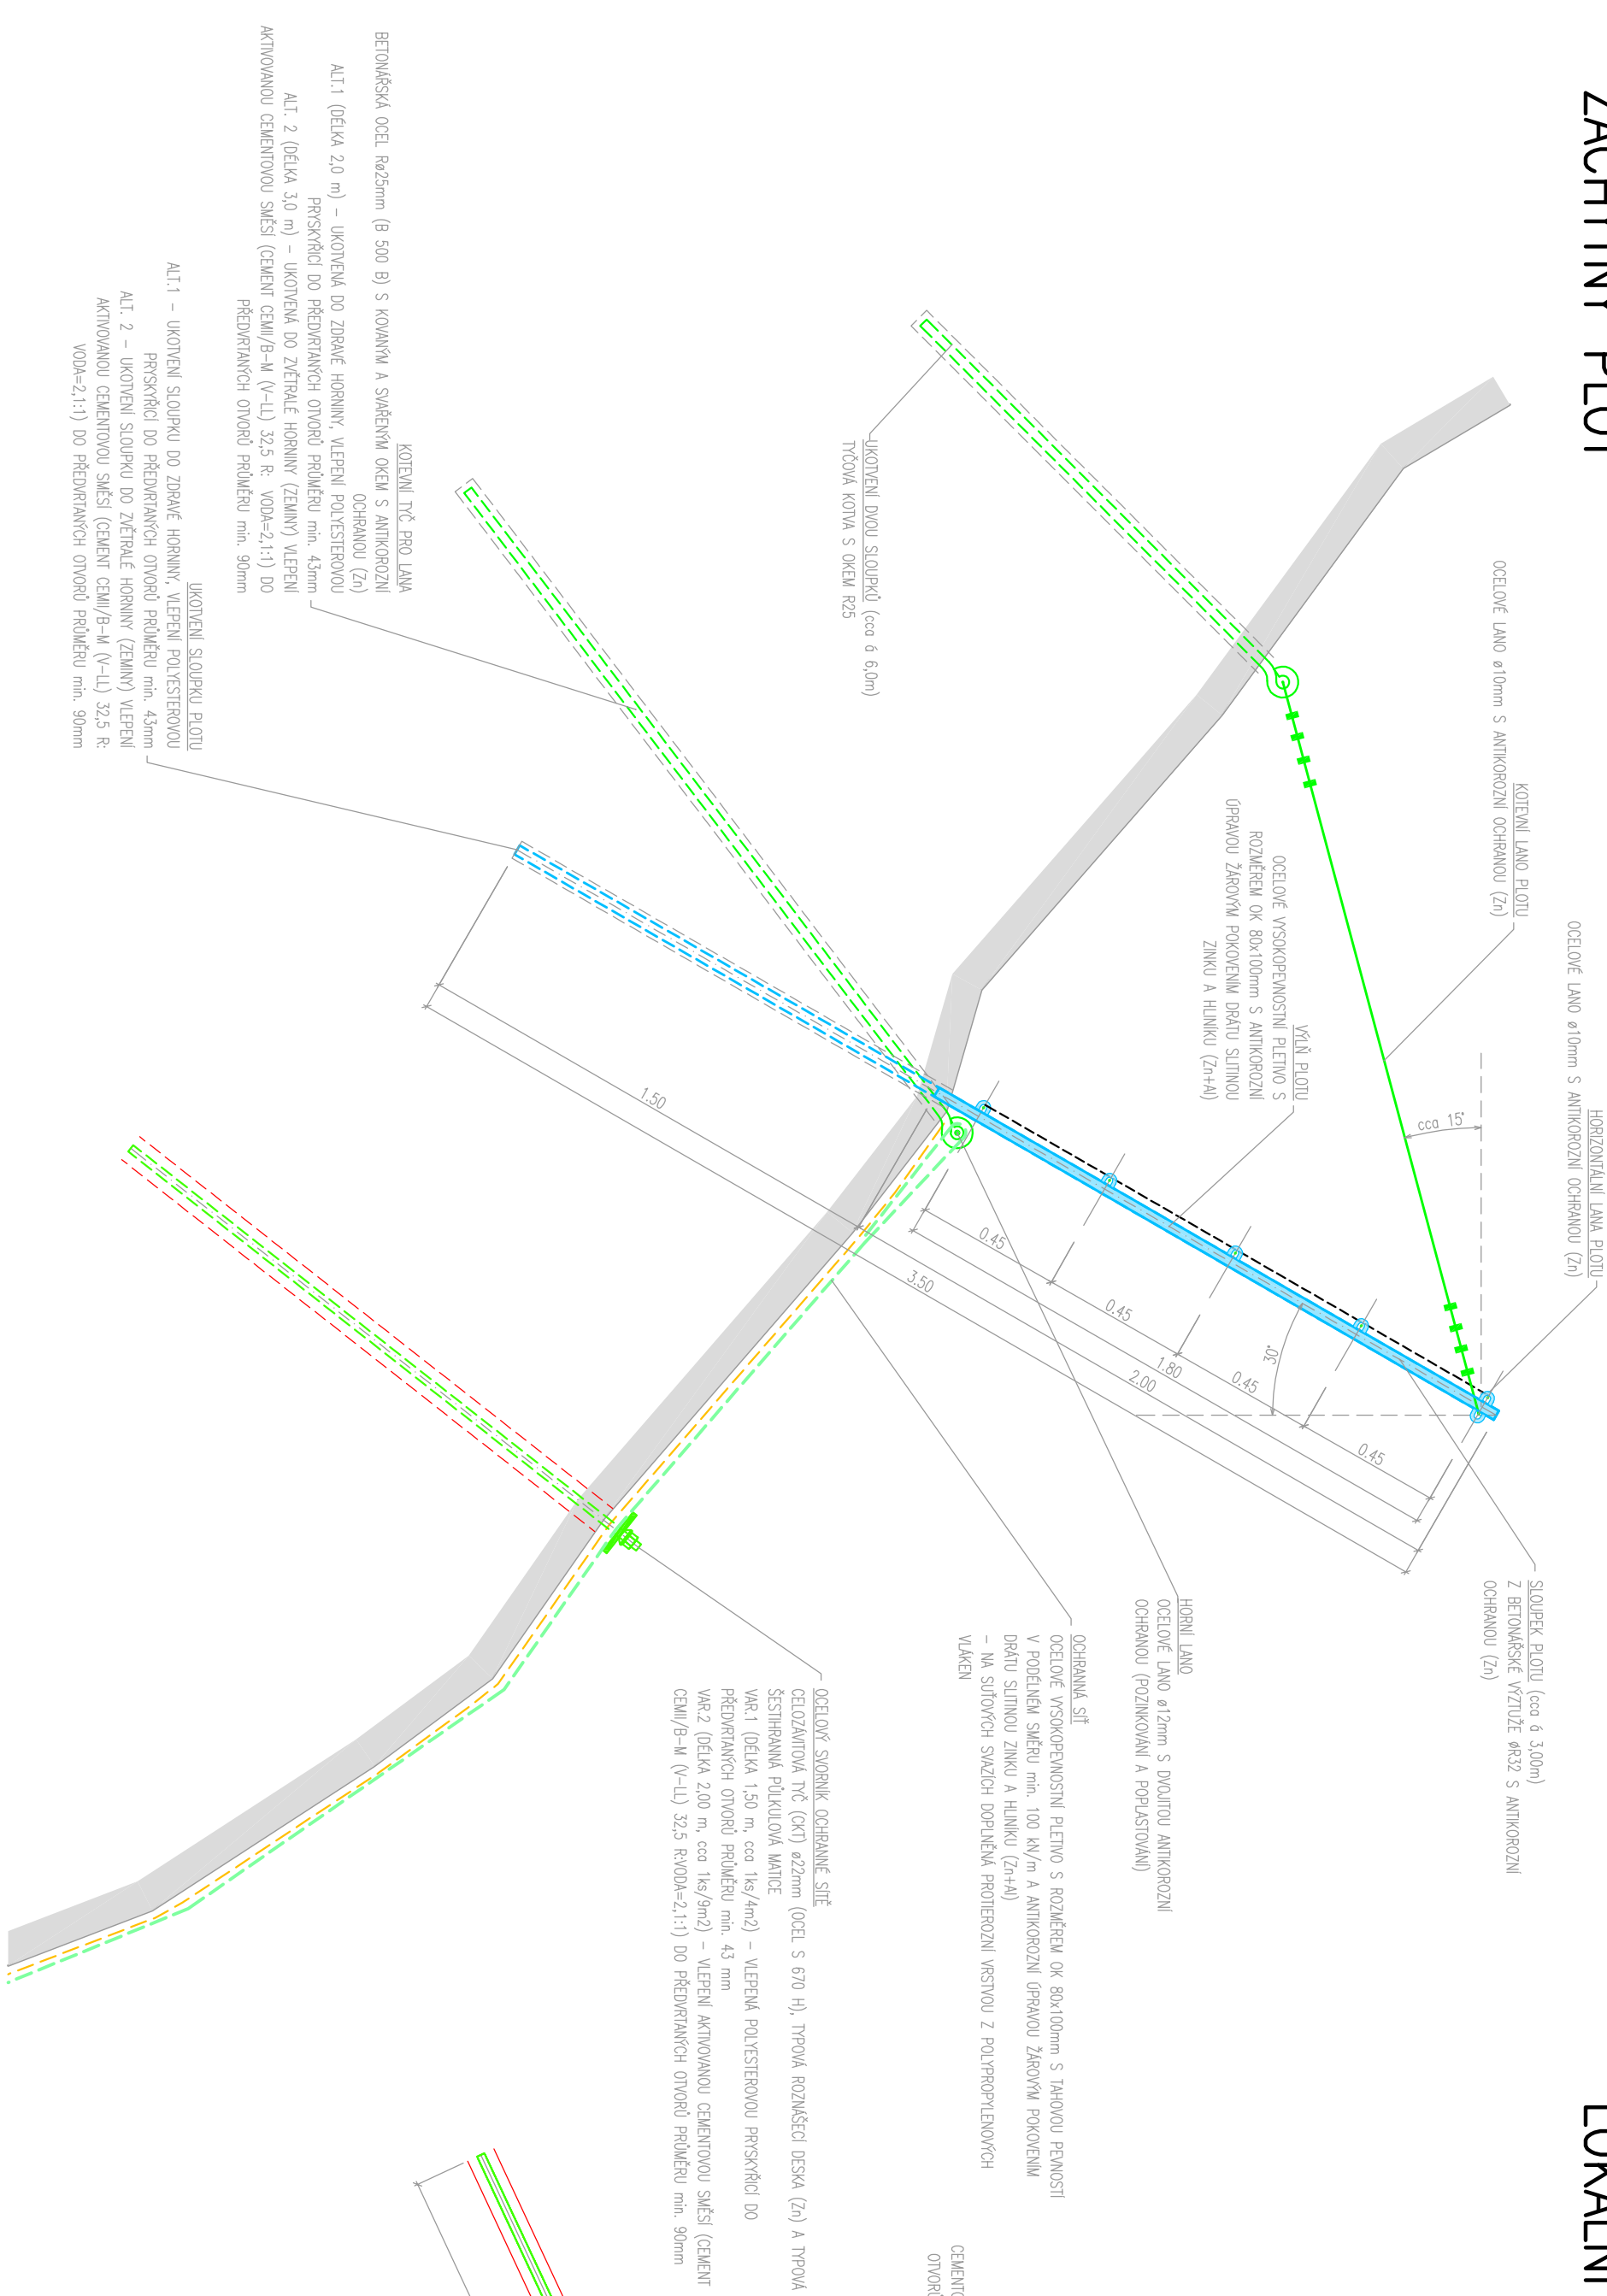

LOKÁLNÍ KOTVENÍ

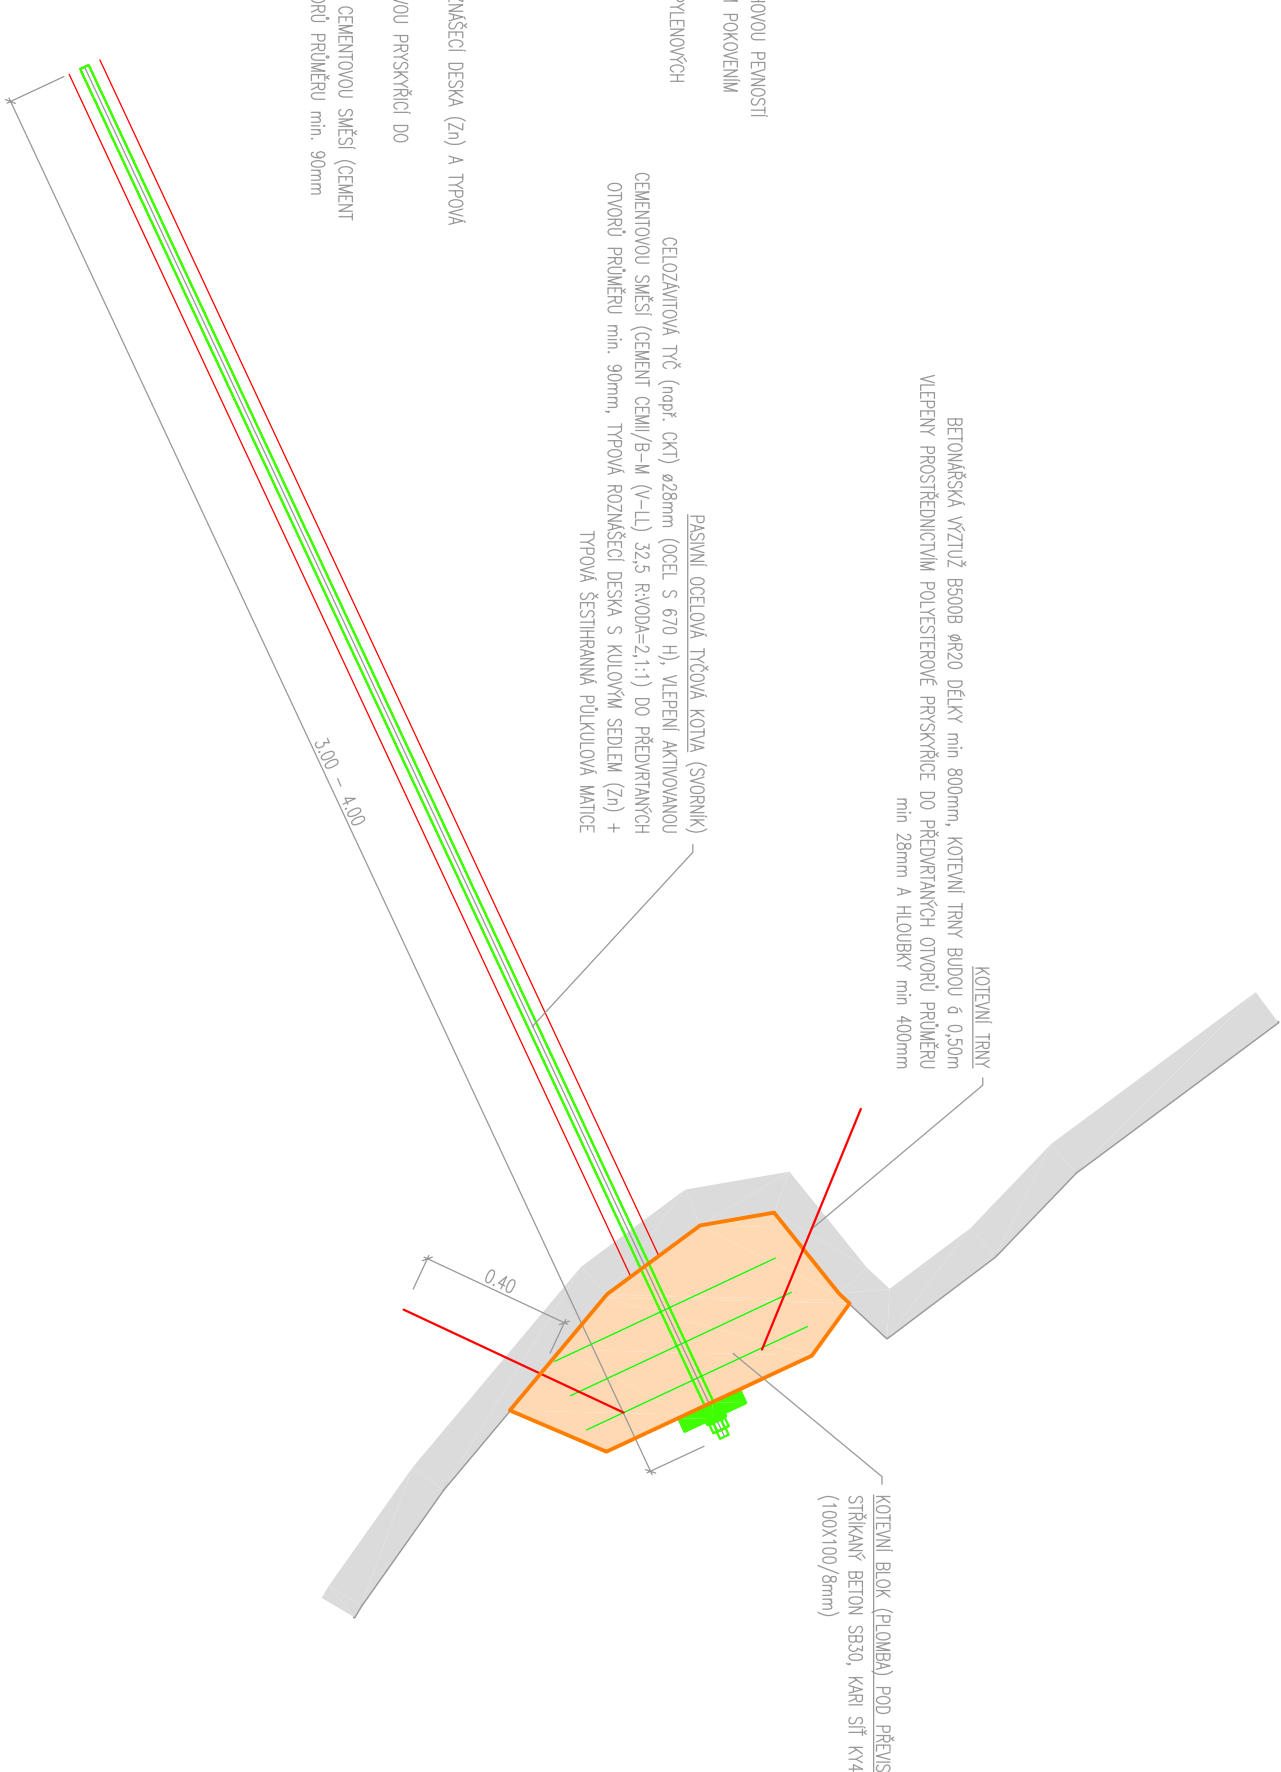

Měřítko 1:20

VÝŠKOVÝ SYSTÉM BpV

SOUŘADNICOVÝ SYSTÉM S-JTSK

Ksús
KRAJSKÁ SPRÁVA A ÚDRŽBA SILNIC
Střešoveckého kroje

Krajské správa a údržba silnic
Střešoveckého kroje, příspěvková organizace
Zbořovská 81/11, 150 21 Praha 5 – Smíchov

Geotec GS

Geotec-GS, o.s.
Cimelivě 2920/6, 106 00 Praha 10
tel.: +420 271 750 710
e-mail: proto@geotec-gs.cz

Vypracoval:	Ing. Martin Komrnek	Odpovědný projektant:	Ing. Martin Komrnek	Schválil:	Mgr. Filip Dudík	Účelo zakázky:	2017 – 253
Podpis:		Podpis:		Podpis:		Datum:	10/2019

Název dílce:	II/116 před obcí Karštejn, nestabilní skalní masiv	Měřítko:	1:20	Poré č.:	
Objekt:	SO 203 – SKALNÍ MASIV C	Stupeň:	PDPS	Fornit:	444
Přiloženo:	VZOROVÉ PŘÍČNÉ ŘEZY	Číslo přílohy:	D4.4		