


SITUACE1:100

KATASTRÁLNÍ SITUACE

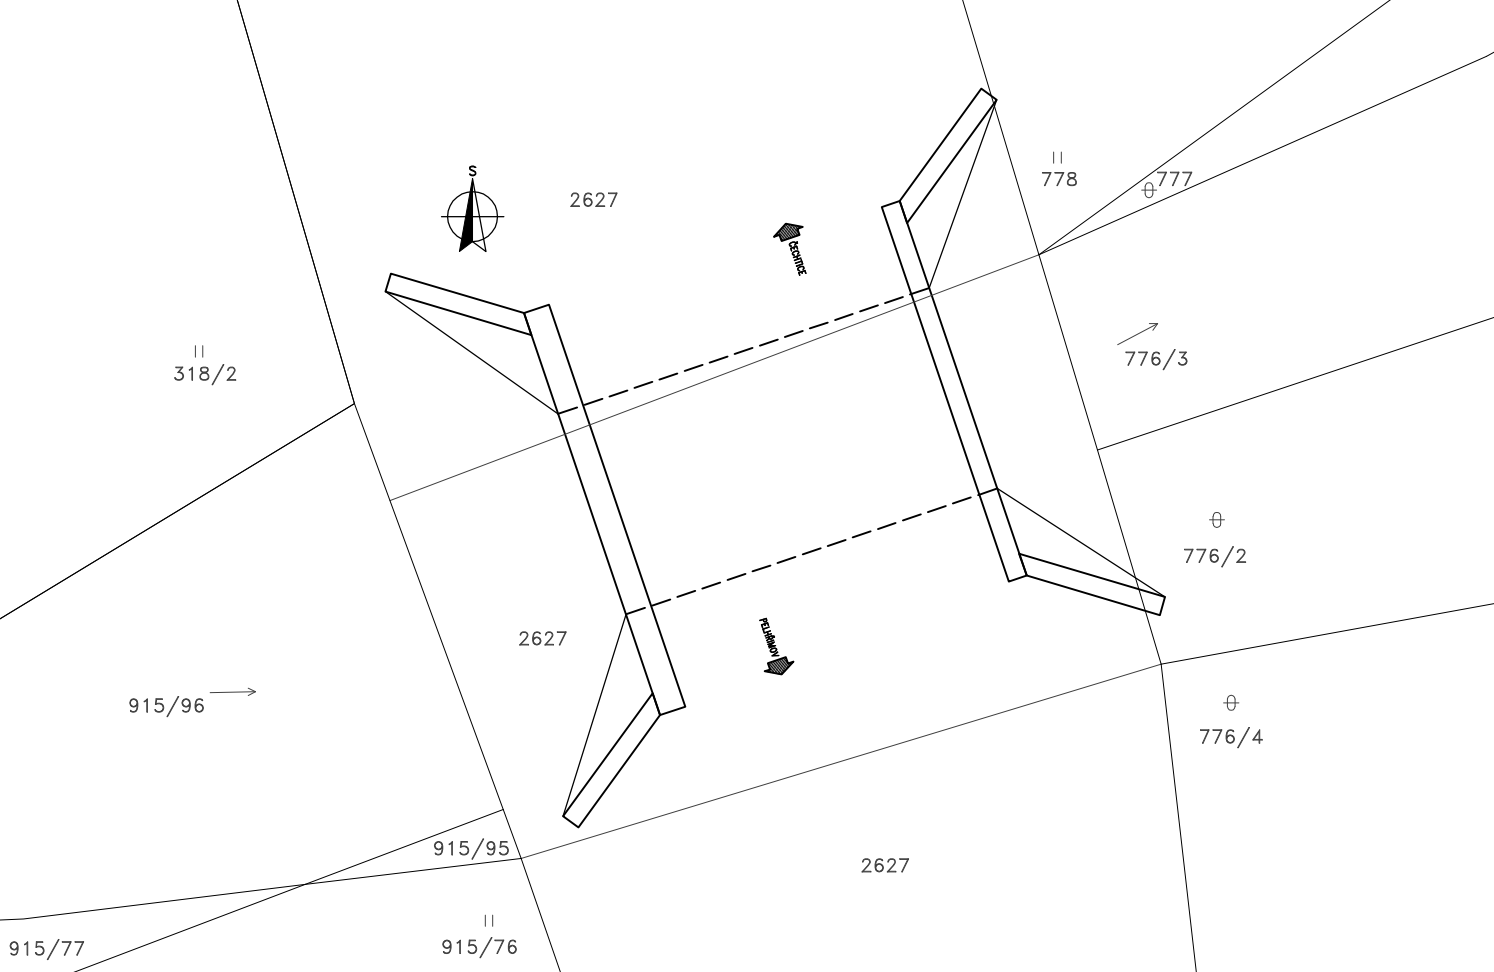

KATASTRÁLNÍ ÚZEMÍ:
1) ČERNÍČÍ [620165]

PŘEHLED ÚDAJŮ KATASTRU NEMOVITOSTÍ - SO 206												
Obec	Obec#	KU	KU#	PC	LV	Vyměra	Druh	Vlastnictví		Ochrana	Omezení	
Čechtice	529486	Čechtice	618888	318/2	513	465	trvalý travní porost	Houlík Ladislav, č. p. 84, 25801 Kondrac	1	ZPF	nejsou	
Čechtice	529486	Černičí	620165	776/2	55	211	ostatní plocha	Zemědělské družstvo Čechtice, V Braňce 238, 25765 Čechtice	1	nejsou	Věcné břemeno zřizování a provozování vedení	
Čechtice	529486	Černičí	620165	776/3	55	205	vodní plocha	Zemědělské družstvo Čechtice, V Braňce 238, 25765 Čechtice	1	nejsou	Věcné břemeno zřizování a provozování vedení	
Čechtice	529486	Černičí	620165	776/4	316	1211	ostatní plocha	Blažek Vladimír, Sokolská 336, 25765 Čechtice 2/23 + Brixová Marie, Koněvova 1815/148, Žižkov, 13000 Praha 3 1/23 + SJM Bronec Jiří a Broncová Jana, Malá Paseka 8, 25765 Čechtice 1/23 + SJM Brož Jiří a Brožová Marta, Slepá 306, 25765 Čechtice 1/23 + Čech Zdeněk, č. p. 168, 25766 Křivsoudov 1/23 + Čechová Marie, Chudenická 1085/24, Hostivař, 10200 Praha 10 1/46 + Česká republika, 1/23 + Čihař Pavel, Březenecká 4689, 43004 Chomutov 1/138 + Dufek Pavel, Na Lázní 278, 25765 Čechtice 1/23 + Houlík Ladislav, č. p. 84, 25801 Kondrac 1/23 + Jankovská Jaroslava, Sídliště II. 188, 25744 Netvořice 1/46 + Janovská Petra Mgr., Komenského náměstí 1910, 25101 Říčany 4/138 + Kamaryt Ladislav, Malá Paseka 41, 25765 Čechtice 1/23 + Koubíková Alena, Bukolská 779/3, Bohnice, 18100 Praha 8 2/23 + Kubík Antonín, Družstevní 200, 25765 Čechtice 1/46 + Kubík Miroslav, Zahradní 71, 25765 Čechtice 1/46 + Kubík Stanislav, Zahradní 222, 25765 Čechtice 1/46 + Kubíková Marcela, Družstevní 200, 25765 Čechtice 1/46 + Městka Jiří, Vilová 181, 39426 Lukavec 1/23 + Ošmerová Jaroslava, Jasminová 245/27, 43401 Most 1/138 + Ryantová Marie, Bezručova 1570/1, 59401 Velké Meziříčí 1/23 + Štěpánková Ladislava, Cuřínova 589/12, Kamýk, 14200 Praha 4 1/23 + Traxmandl Miloslav, Vlašimská 1790, 25601 Benešov 1/23 + 3/4/2021 Informace o pozemku Nahlížení do katastru nemovitostí https://nahlizenidokn.cuzk.cz/ZobrazObjekt.aspx?encryptedVNQY9v9YDmfvjc-oOIsYCwoBBmYZvPdJSx1ES52tW9aPorudd9a00HMVi-d7OTR • 2/2 + Vykouk Ivan, Štefánikova 265/26, Smíchov, 15000 Praha 5 3/23 / Státní pozemkový úřad, Husinecká 1024/11a, Žižkov, 13000 Praha 3 1/23	1	nejsou	nejsou	
Čechtice	529486	Černičí	620165	777	55	771	ostatní plocha	Zemědělské družstvo Čechtice, V Braňce 238, 25765 Čechtice	1	nejsou	Věcné břemeno zřizování a provozování vedení	
Čechtice	529486	Černičí	620165	778	55	2151	trvalý travní porost	Zemědělské družstvo Čechtice, V Braňce 238, 25765 Čechtice	1	ZPF	Věcné břemeno zřizování a provozování vedení	
Čechtice	529486	Černičí	620165	915/76	130	79	trvalý travní porost	Houlík Ladislav, č. p. 84, 25801 Kondrac	1	ZPF	nejsou	
Čechtice	529486	Černičí	620165	915/77	130	9	trvalý travní porost	Houlík Ladislav, č. p. 84, 25801 Kondrac	1	ZPF	nejsou	
Čechtice	529486	Černičí	620165	915/95	130	4	vodní plocha	Houlík Ladislav, č. p. 84, 25801 Kondrac	1	nejsou	nejsou	
Čechtice	529486	Černičí	620165	915/96	130	130	vodní plocha	Houlík Ladislav, č. p. 84, 25801 Kondrac	1	nejsou	nejsou	
Čechtice	529486	Černičí	620165	2627	227	30169	ostatní plocha	Středočeský kraj, Zborovská 81/11, Smíchov, 15000 Praha 5 / Krajská správa a údržba silnic Středočeského kraje, příspěvková organizace, Zborovská 81/11, Smíchov, 15000 Praha 5	1	nejsou	nejsou	

ZMENŠENO NA 50 %

Akce:
II/112 VLAŠIM, MOSTY EV. Č. 112-028, 112-029, 112-032, 112-034, 112-037, 112-038

Investor:
**KRAJSKÁ SPRÁVA A ÚDRŽBA SILNIC
STŘEDOČESKÉHO KRAJE**
ZBOROVSKÁ 11, 150 21 PRAHA 5

K SÚS
KRAJSKÁ SPRÁVA A ÚDRŽBA SILNIC
Středočeského kraje

Souřadnicový systém: S-JTSK
Výškový systém: Bpv

Číslo zakázky: 20 158 00

Schválil: Ing. Václav HVIŽDAL
606646680, vhw@pontex.cz
Tech. kontrola: Ing. Jan Gajzler
702035730, jga@pontex.cz

Zodp. projektant: Ing. Kamil PEJCHAL
602619785, kpe@pontex.cz
Vypracoval: Ing. Tomáš MALECKÝ
+420 601 129 595

PONTEX S.R.A.
Praha 4, Bezdov 1658, 147 14
tel: +420 24460215 fax: +420 24461038

Objednatel: KSÚS Středočeského kraje
Akce: II/112 VLAŠIM, MOSTY EV. Č. 112-028, 112-029, 112-032, 112-034, 112-037, 112-038
Objekt: SO 206 – MOST EV. Č. 112-038
Příloha: KATASTRÁLNÍ SITUACE

Kraj: Středočeský
Datum: 3/2021
Stupeň: PDPS
Souprava: Č. přílohy
D.6
5