



PŮDORYS
M 1:100

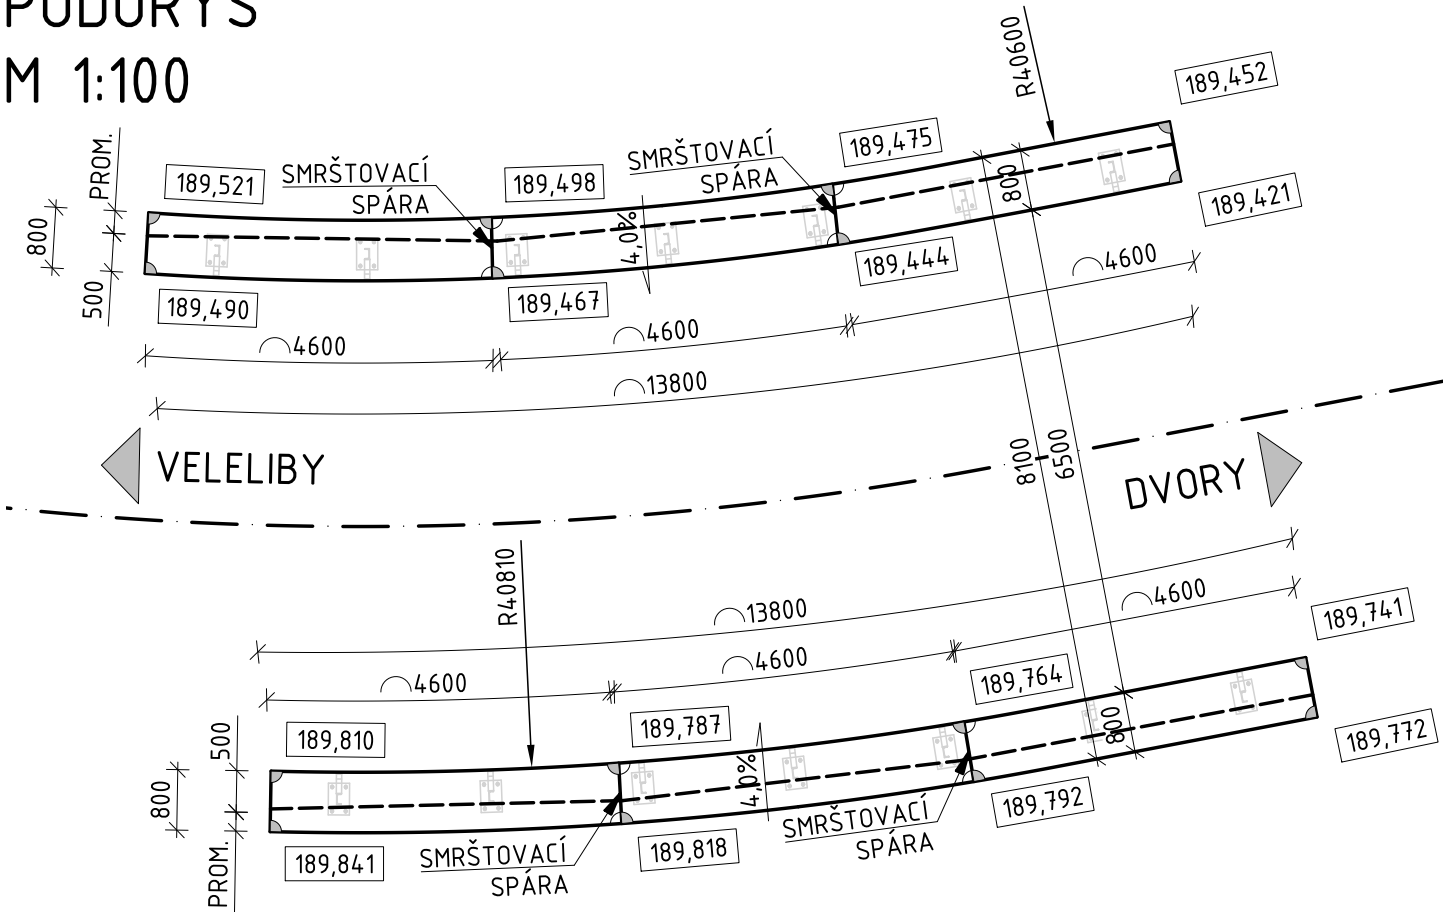

PŘÍČNÝ ŘEZ
M 1:25

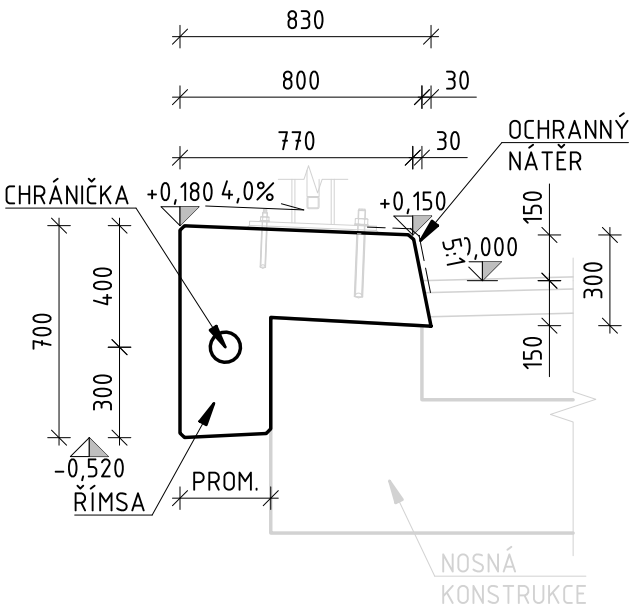

SPECIFIKACE BETONU DLE ČSN EN 206 A ČSN P 73 2404

KONSTRUKCE	OZNAČENÍ TYPOVÉHO BETONU
ŘÍMSA	C30/37-XD3, XF4


POZNÁMKY

ZKOSENÍ HRAN 15/15mm POKUD NENÍ UVEDENO JINAK
SMRŠTOVACÍ SPÁRA SE PROVEDE DLE VL4 402.23 V ALTERNATIVE I
PŘÍPADNÁ PRACOVNÍ SPÁRA SE PROVEDE DLE VL4 402.22 VE VARIANTĚ I
ROZMĚROVÉ TOLERANCE DLE ČSN EN 13670 A TKP KAPITOLA 18

Stavebník:



Krajská správa a údržba silnic
Středočeského kraje
Zborovská 11, 150 21 Praha 5

Projektant:		Projekt:					
<div></div> <div>M - PROJEKCE s.r.o. Resslova 956 500 02 Hradec Králové www.m-projekce.cz</div>		III/32926, Veleliby - most ev.č. 32926-6					
		Název části/objektu:					
		Most ev.č. 32926-6					
		Příloha:					
		Tvar římsy					
Vypracoval:		Číslo zakázky: 17-030-02	Označení části/objektu:	Číslo přílohy:	Kopie:		
David Kněbort							
Zodpovědný projektant:							
Ing. Miroslav Kubín		Stupeň projektu:		C.201	4.2		
Ing. Miroslav Kubín		DSP					
Kontroloval:		Datum:	07/2018				
Ing. Dominik Jareš							