




PŪDORYS
M 1:100

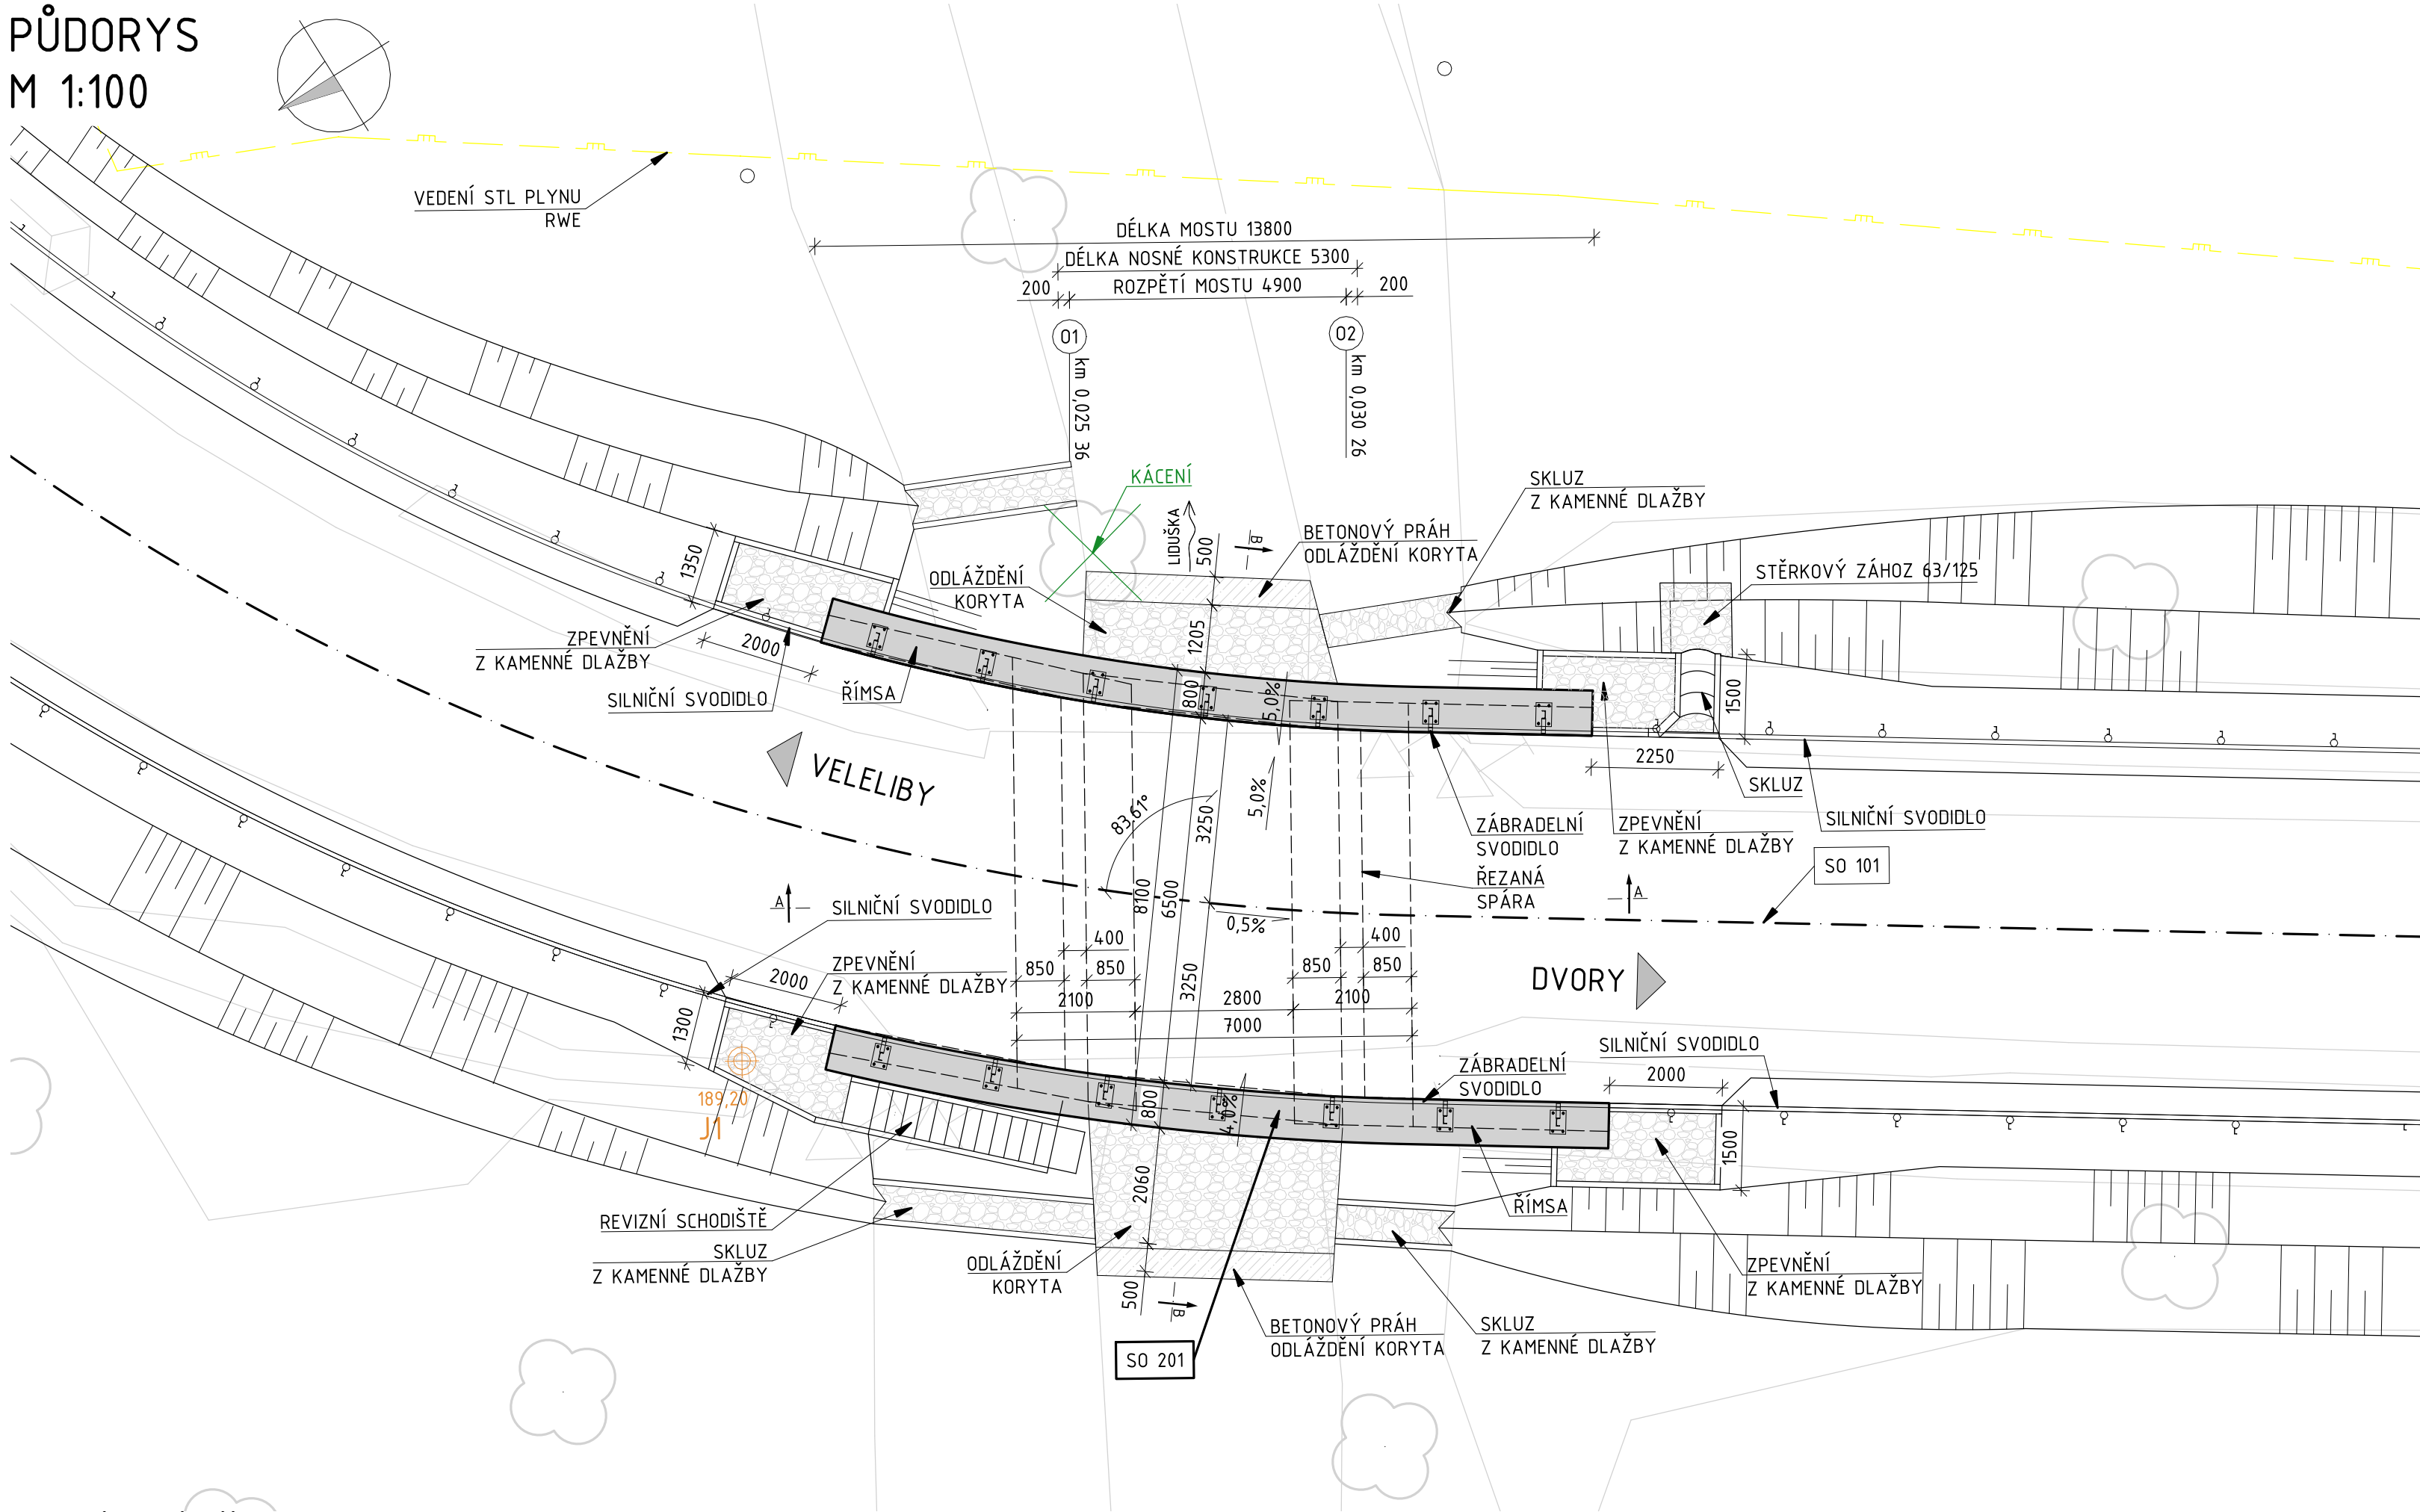

PODÉLNÝ ŘEZ
M 1:50

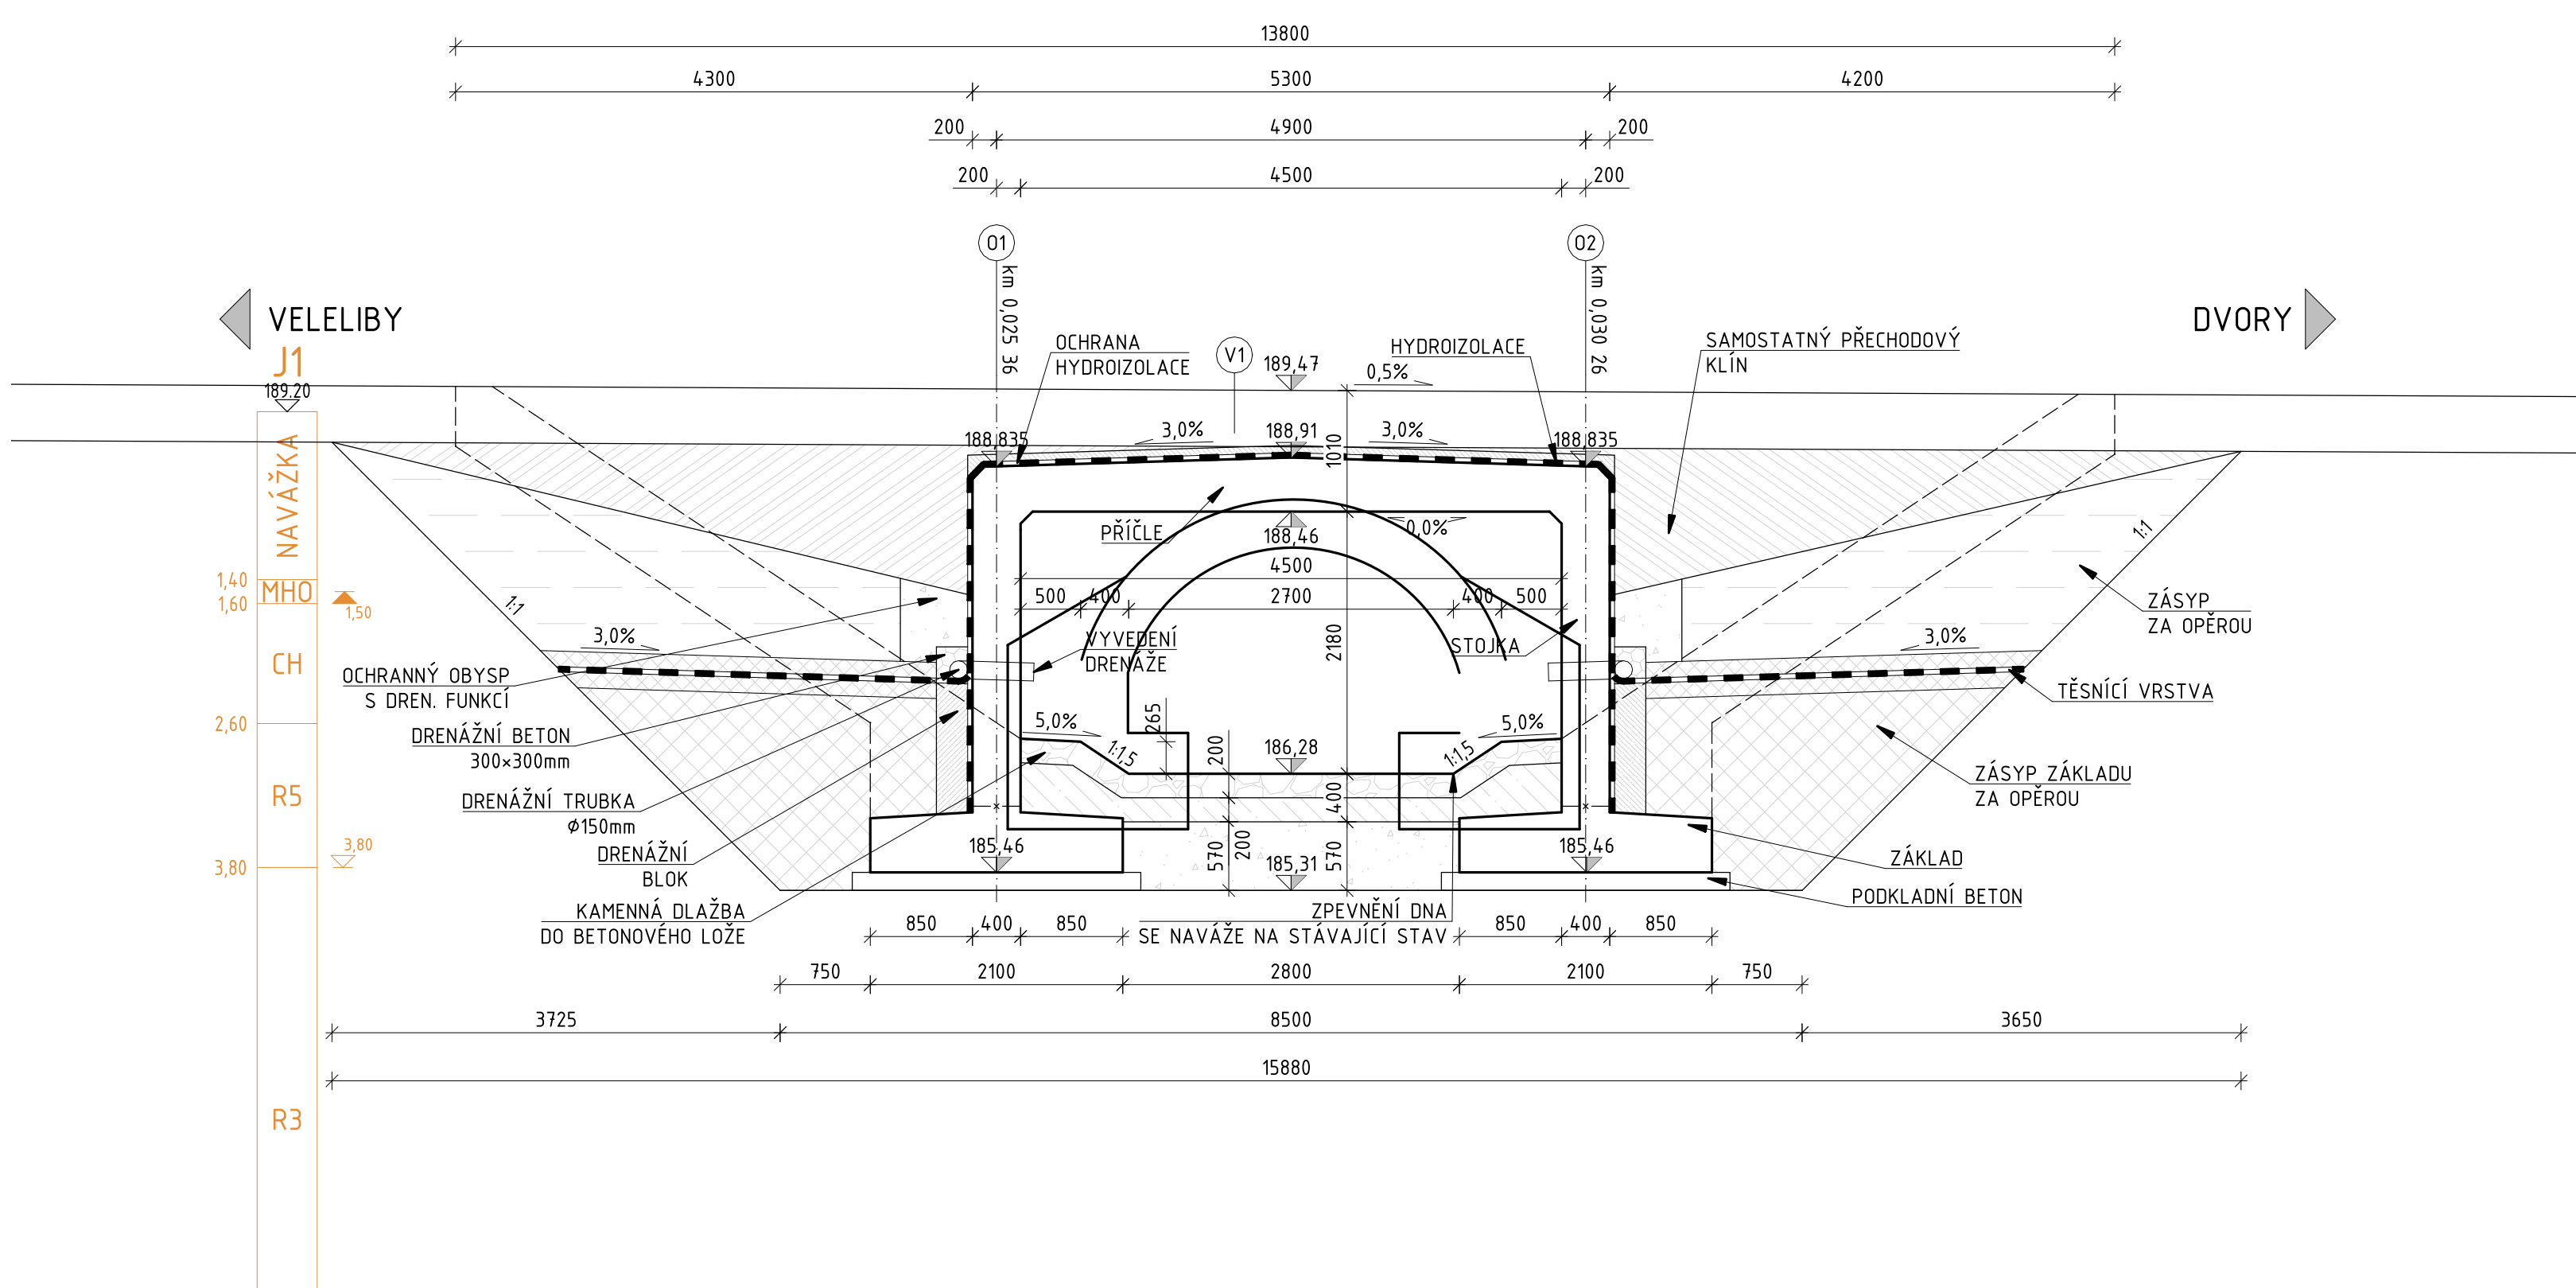

PŘÍČNÝ ŘEZ
M 1:50

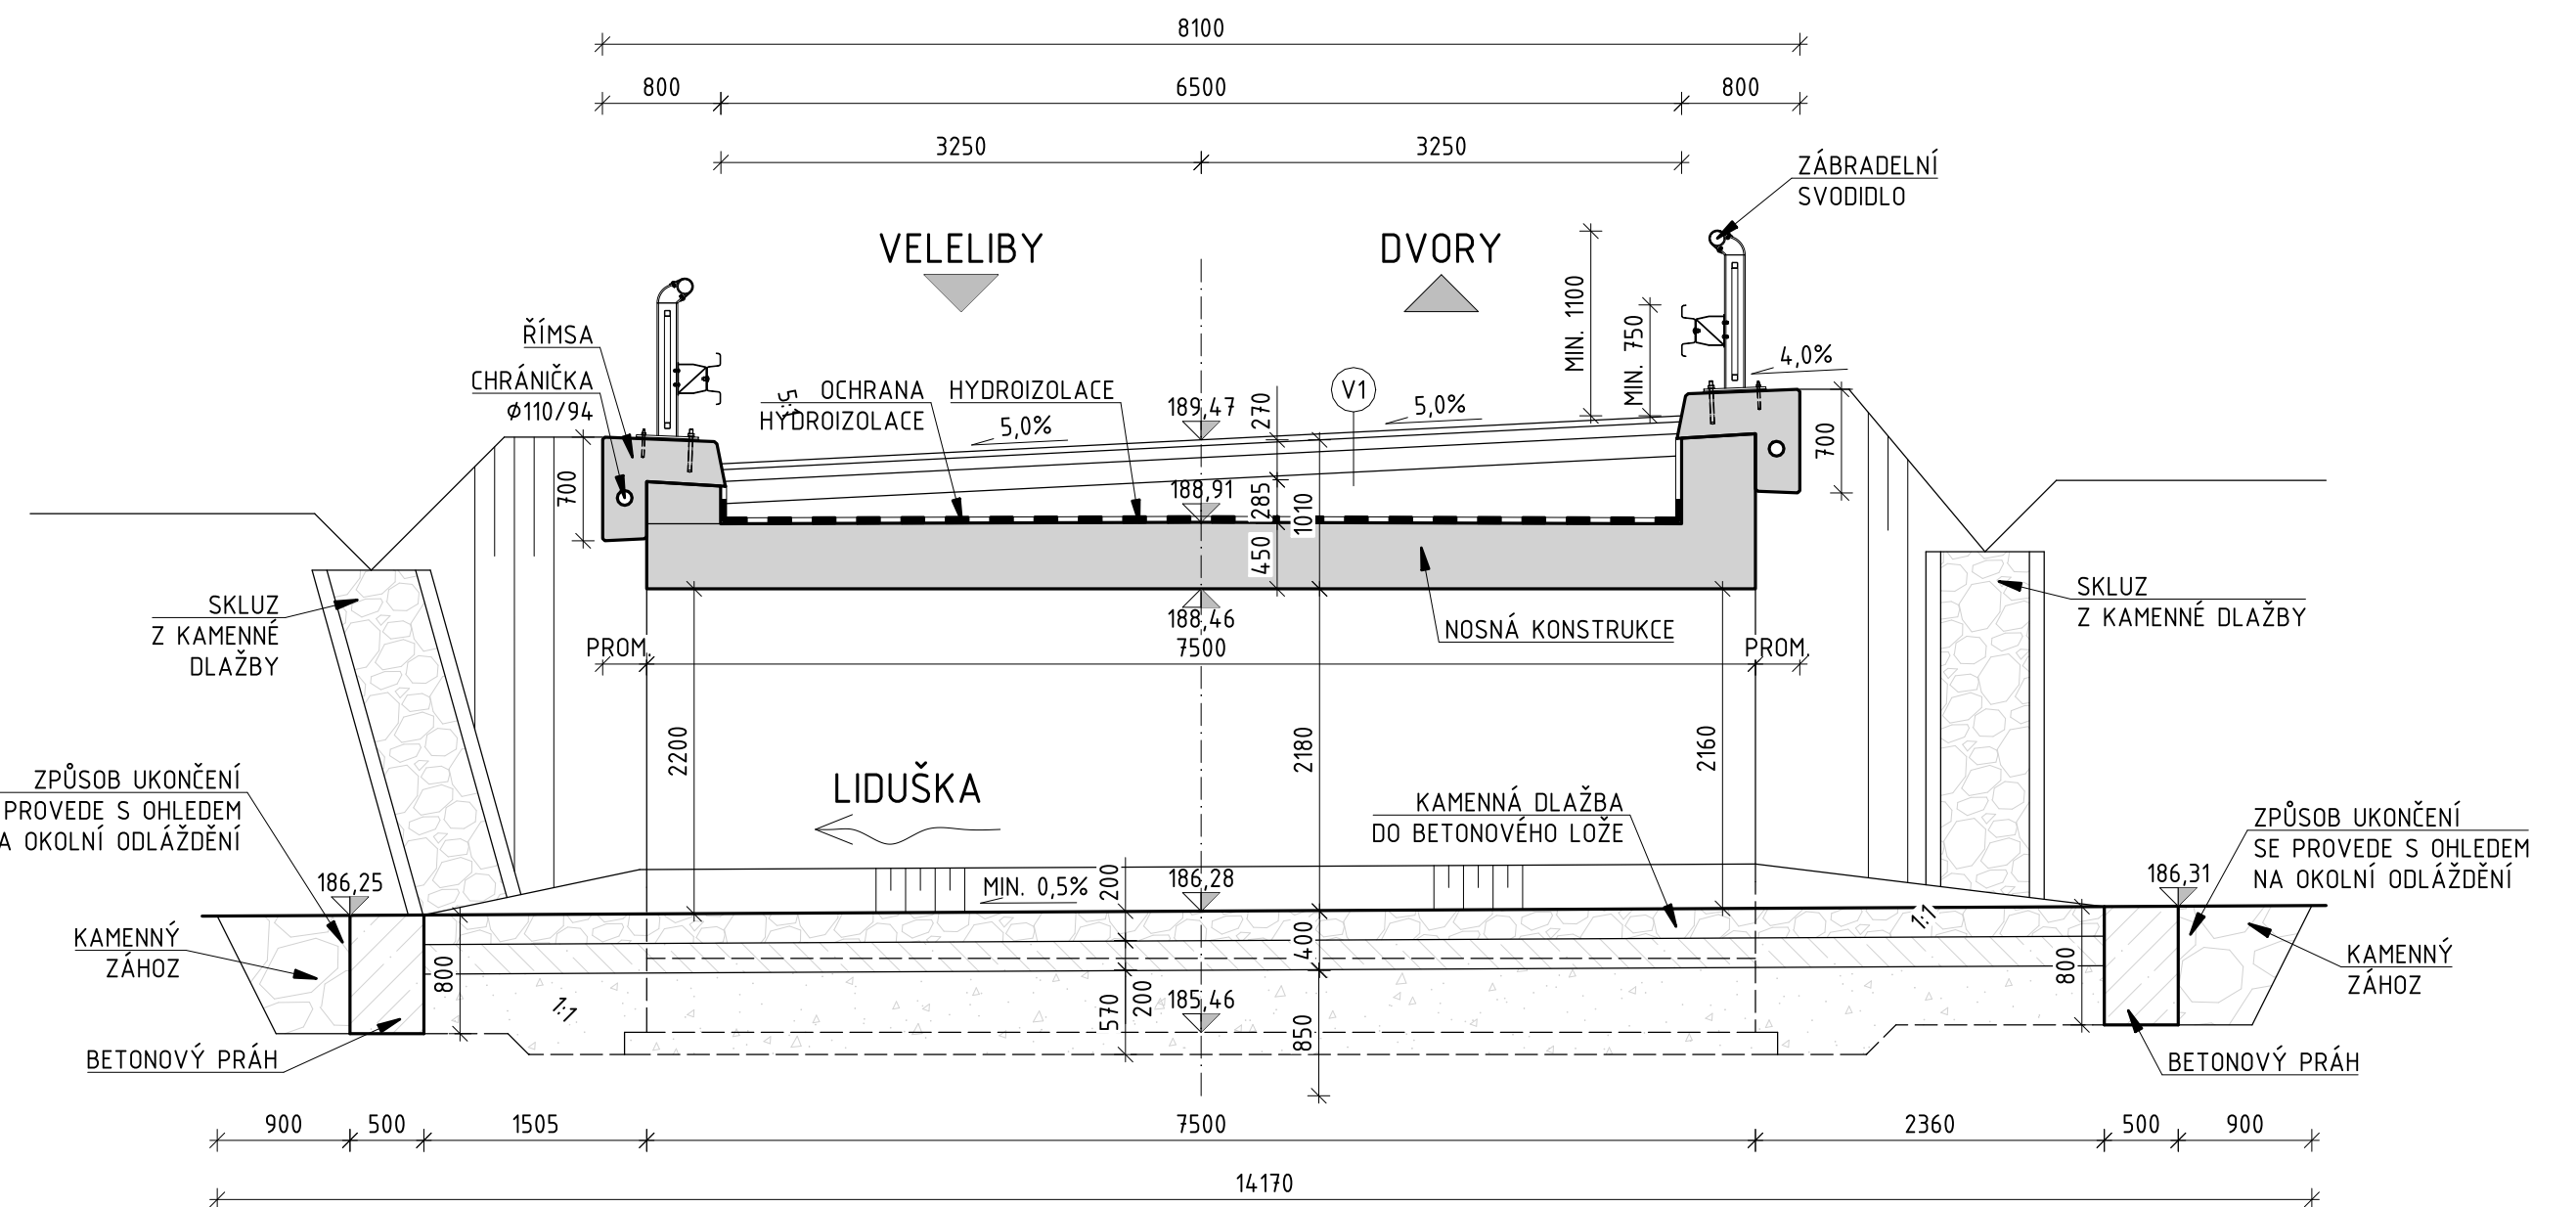

SKLADBA VOZOVKY - V1

VRSTVA	OZNAČENÍ	VYDATNOST T [kg/m ²]	TLOUŠŤKA [mm]	NORMA
ASFALTOVÝ BETON PRO OBRUSNÉ VRSTVY	ACO 11	0.0000	40	ČSN EN 13108-1
SPOJOVACÍ POSTŘÍK - ASFALTOVÁ EMULZE	PS-EK	0.30	0	ČSN 73 6129
ASFALTOVÝ BETON PRO PODKLADNÍ VRSTVY	ACP 16+	0.0000	80	ČSN EN 13108-1
INFILTRAČNÍ POSTŘÍK - ASFALTOVÁ EMULZE	PIA	0.50	0	ČSN 73 6129
MECHANICKÝ ZPEVNĚNÉ KAMENIVO	MZK	0.0000	150	ČSN EN 13285
ŠTĚRKODRŤ	ŠD _A	0.0000	MIN. 130	ČSN EN 13285
		Σ	MIN. 400	




SPECIFIKACE OCELI DLE ČSN 10027-1 A ČSN EN 10027-2

KONSTRUKCE	OZNAČENÍ OCELI
BETONÁŘSKÁ VÝZTUŽ	B500B
KARI SÍTĚ	B500A
KOTVENÍ ŘÍMSY	S235
ZÁBRADLÍ	S235 J2

SPECIFIKACE BETONU DLE ČSN EN 206 A ČSN P 73 2404

KONSTRUKCE	TŘÍDA BETONU
BETONÉ LOŽE	C25/30n-XF3
BETONOVÝ PRÁH	C25/30-XF3
OPĚRA (RÁMOVÁ STOLKA)	C30/37-XD1,XF2
KŘÍDLA	C30/37-XD1, XF2
NOSNÁ KONSTRUKCE (RÁMOVÁ PŘÍČEL)	C30/37-XD1, XF2
OCHRANA IZOLACE	12/15-X0
PODKLADNÍ BETON	12/15-X0
ŘÍMSA	C30/37-XD3, XF4
SILNIČNÍ OBRUBNÍK	C30/37-XF4

LEGENDA

- OBVOD STAVBY
 IS
  KÁCENÍ, OBVOD KMENE POD 80cm/ NAD 80cm

Stavěbník:	<div style="display: flex; align-items: center; justify-content: center;"> <div> <p style="margin: 0;">KRAJSÚS</p> <p style="margin: 0; color: red;">KRAJSKÁ SPRÁVA A ÚDRŽBA SILNIC</p> <p style="margin: 0; color: blue;"><i>Sředitooského kraje</i></p> </div> </div> <div style="text-align: right; margin-top: 10px;"> <p style="margin: 0;">Krajská správa a údržba silnic</p> <p style="margin: 0;">Sředitooského kraje</p> <p style="margin: 0;">Zborovská 11, 150 21 Praha 5</p> </div>
------------	---