



PŮDORYS
M 1:100

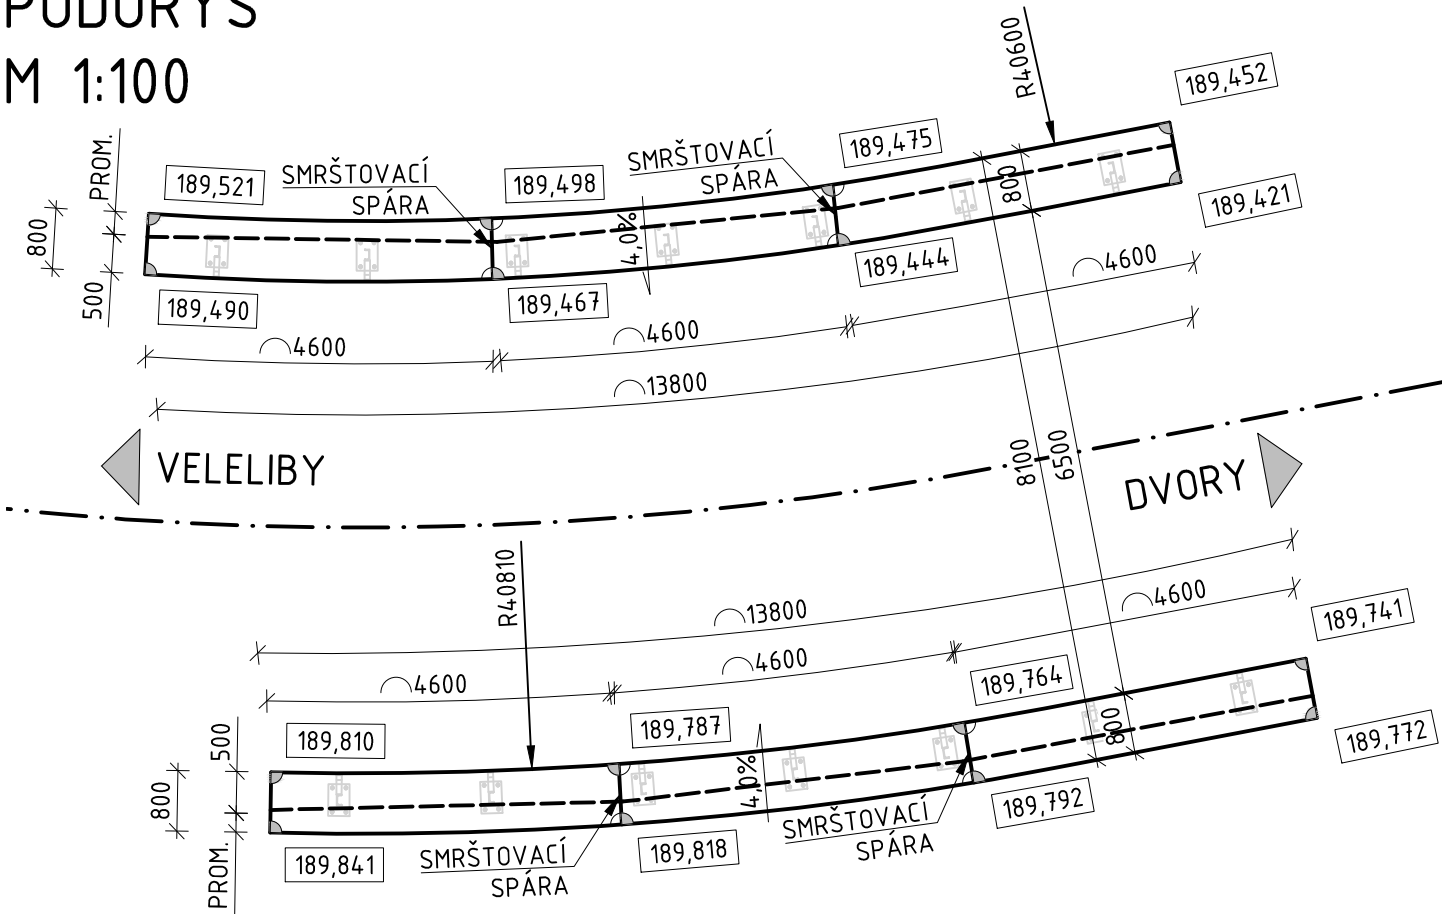

PŘÍČNÝ ŘEZ
M 1:25

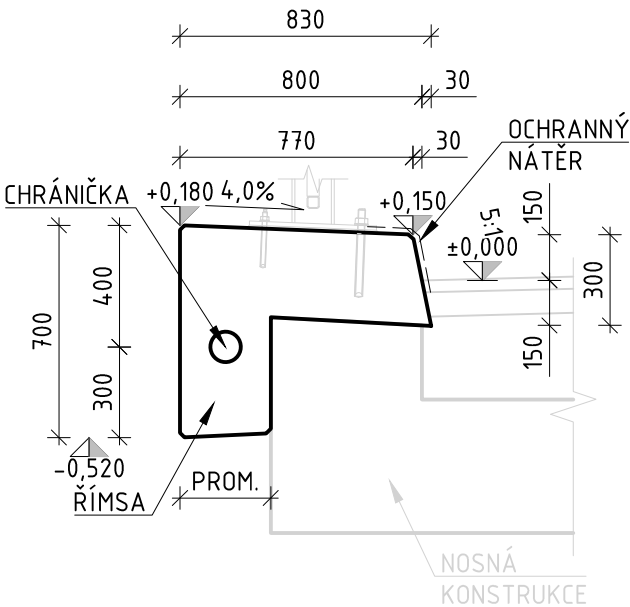

SPECIFIKACE BETONU DLE ČSN EN 206 A ČSN P 73 2404

KONSTRUKCE	OZNAČENÍ TYPOVÉHO BETONU
ŘÍMSA	C30/37-XD3, XF4


POZNÁMKY

ZKOSENÍ HRAN 15/15mm POKUD NENÍ UVEDENO JINAK
SMRŠTOVACÍ SPÁRA SE PROVEDE DLE VL4 402.23 V ALTERNATIVE I
PŘÍPADNÁ PRACOVNÍ SPÁRA SE PROVEDE DLE VL4 402.22 VE VARIANTĚ I
ROZMĚROVÉ TOLERANCE DLE ČSN EN 13670 A TKP KAPITOLA 18

Stavebník:



Krajská správa a údržba silnic
Středočeského kraje
Zborovská 11, 150 21 Praha 5

Projektant:		Projekt:			
		III/32926, Veleliby - most ev.č. 32926-6			
M - PROJEKCE s.r.o. Resslova 956 500 02 Hradec Králové www.m-projekce.cz		Most ev.č. 32926-6			
Vypracoval:		Tvar římsy			
David Kněbort		Číslo zakázky:		Označení části/objektu:	
Ing. Miroslav Kubín		17-030-02		B.201	
Ing. Dominik Jareš		Stupeň projektu:		4.2	
Kontroloval:		Datum:		Kopie:	
		10/2018			