


SKLOUPE POKREBY  
 MĚŘITELNÝ ÚSEK  
 LEGENDA  
 TERÉN  
 NIVELIETA

KÓTY ÚPRAV. TERÉNU  
 KÓTY VÝCHOZ. POLYGONU  
 KÓTY NIVELIETY  
 KÓTY TERÉNU  
 SROVNÁVACÍ ROVNKA - 328  
 STANIČENÍ

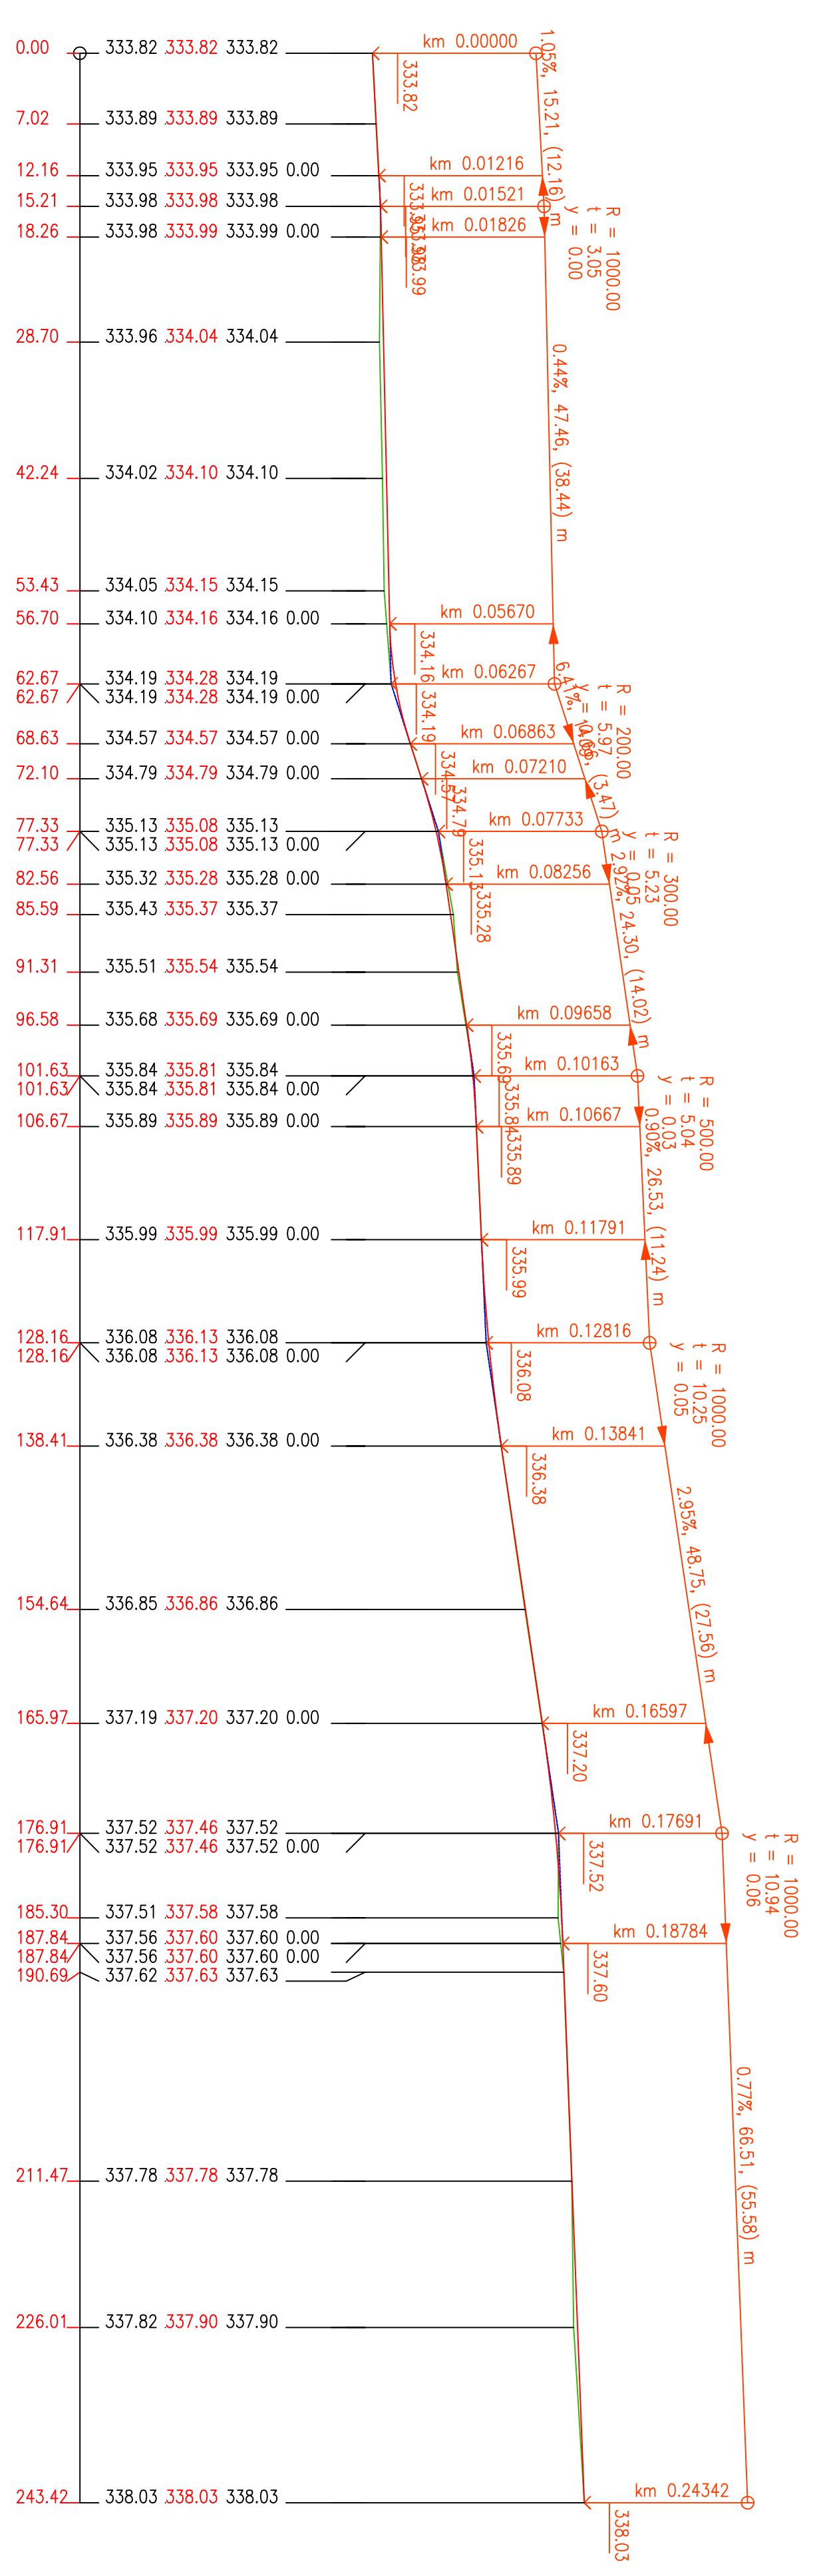

**„Oprava zpevněných ploch v areálu školy“**

Ing. Jiří Šedl  
 Hradecká 29  
 282 01 Kladno  
 IČ 8798621

SOŠ A SOU KLADNO, DUBSKÁ  
 Dubská 99/1, 272 09 Kladno

PROJEKT  
 VÝKRESOVÁ ČÁST  
 PODÉLNÝ PROFIL

PROJEKTANT  
 3M4  
 1981

PROJEKT  
 11/2019  
 A

**D1**