




VZOROVÝ ŘEZ 1 - VOZOVKA

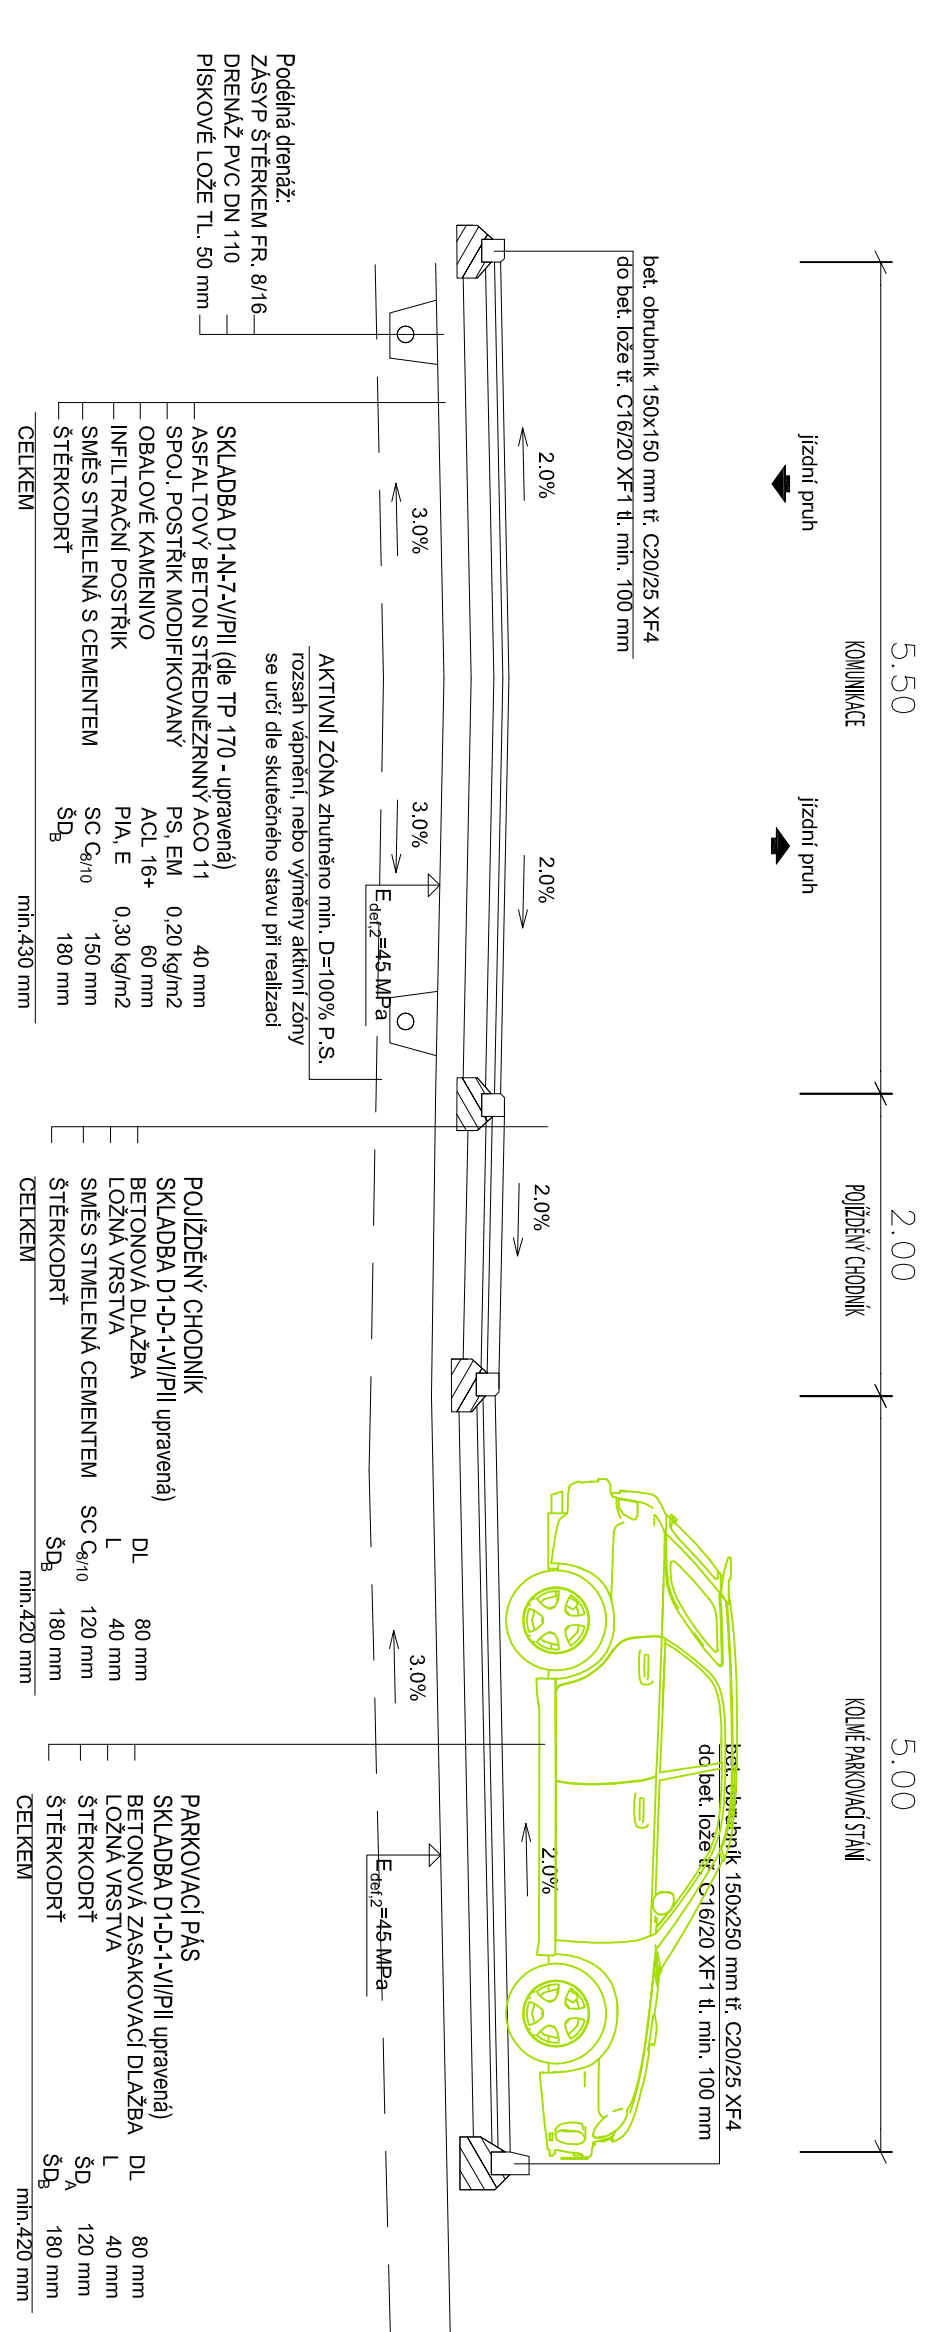


VZOROVÝ ŘEZ 4 - PARKOVIŠTĚ

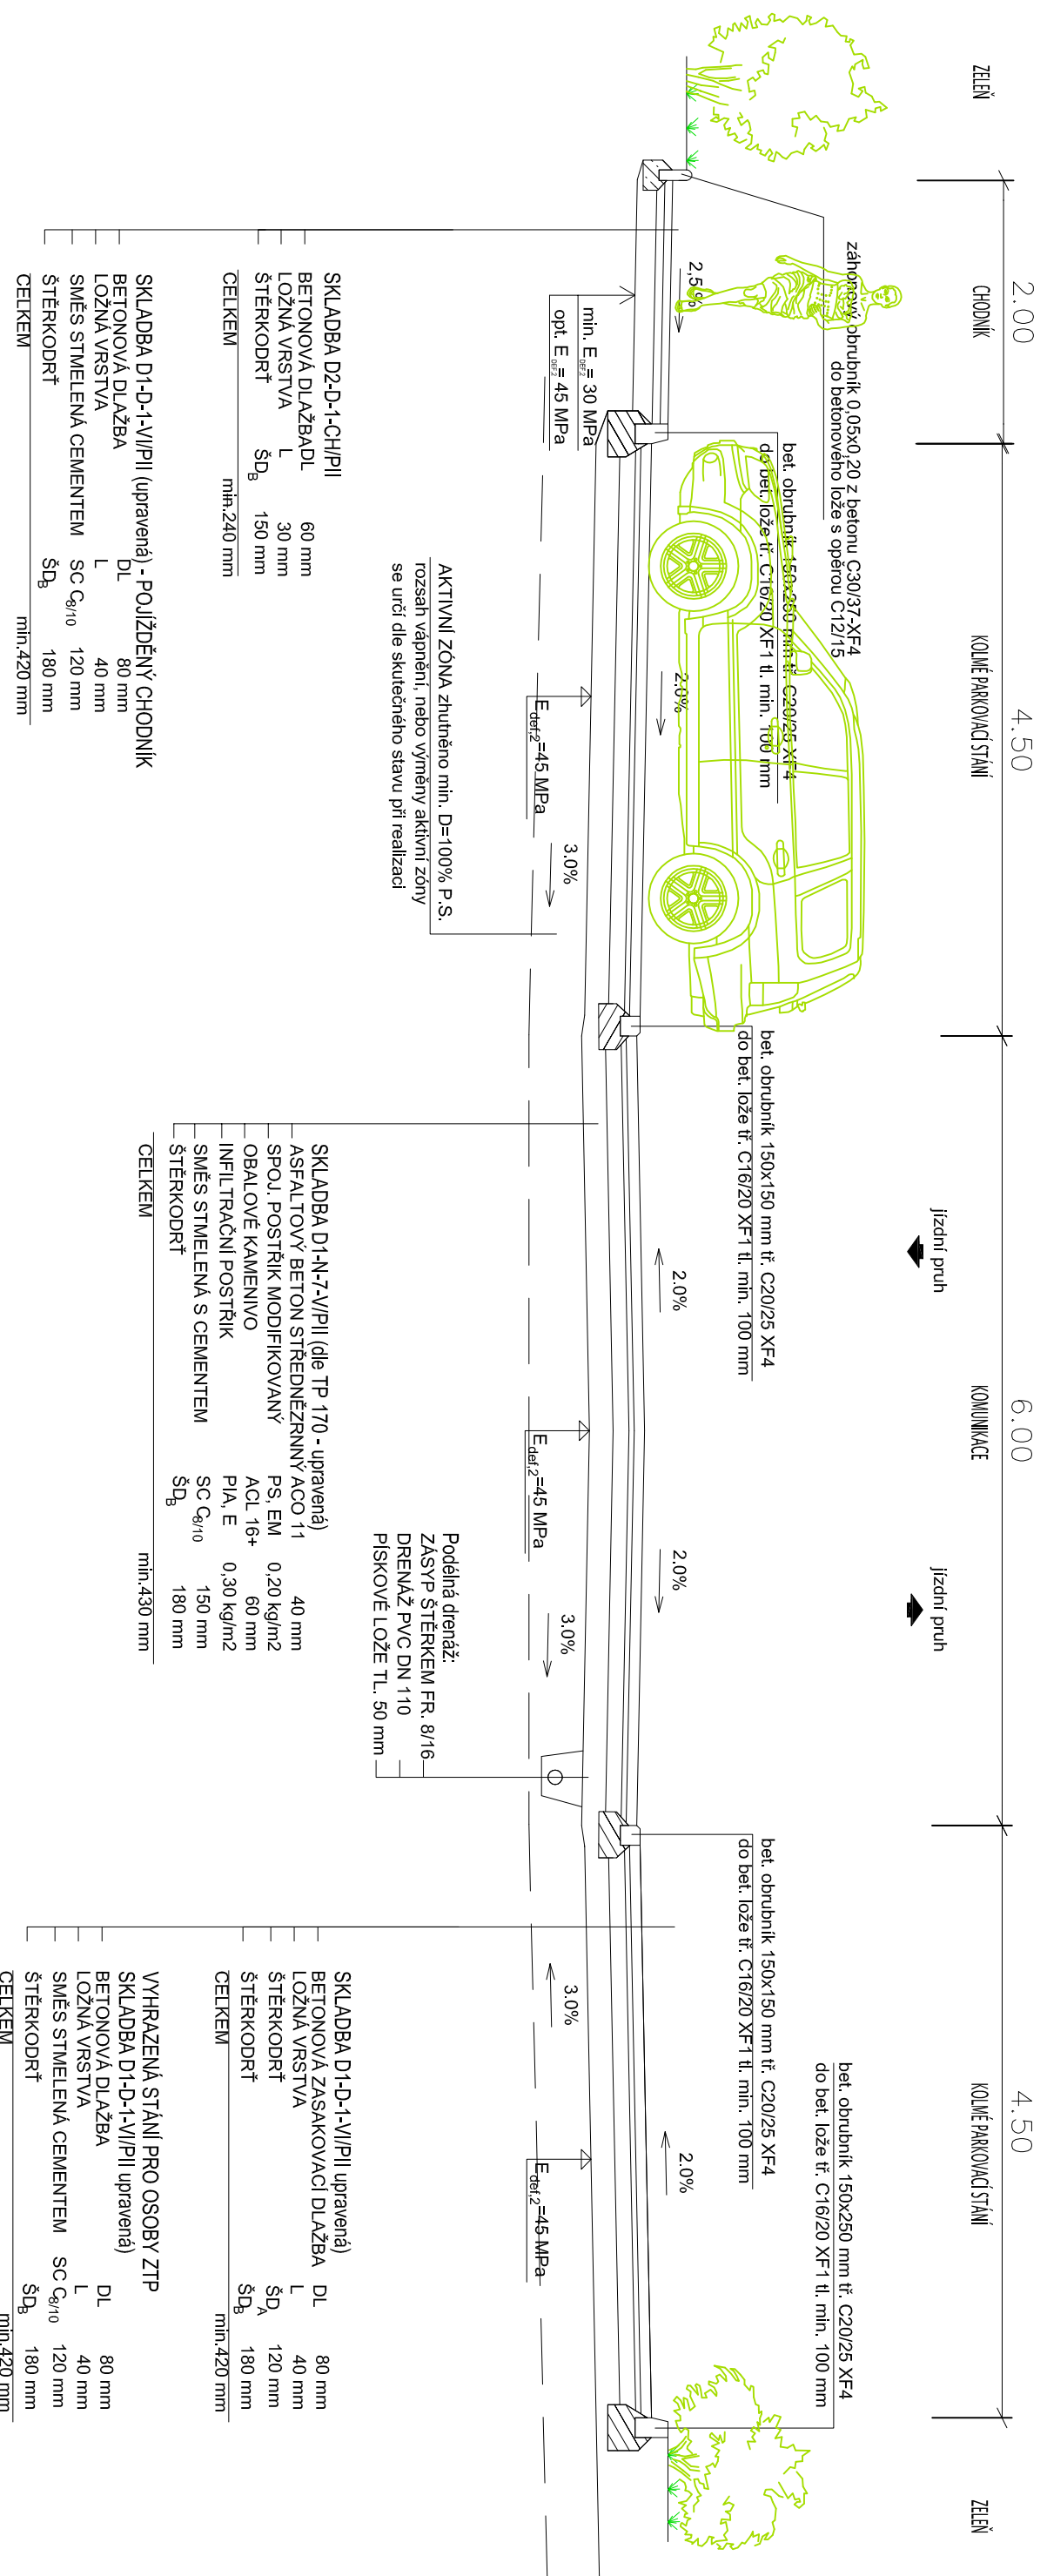

VZOROVÝ ŘEZ 2 - VOZOVKA

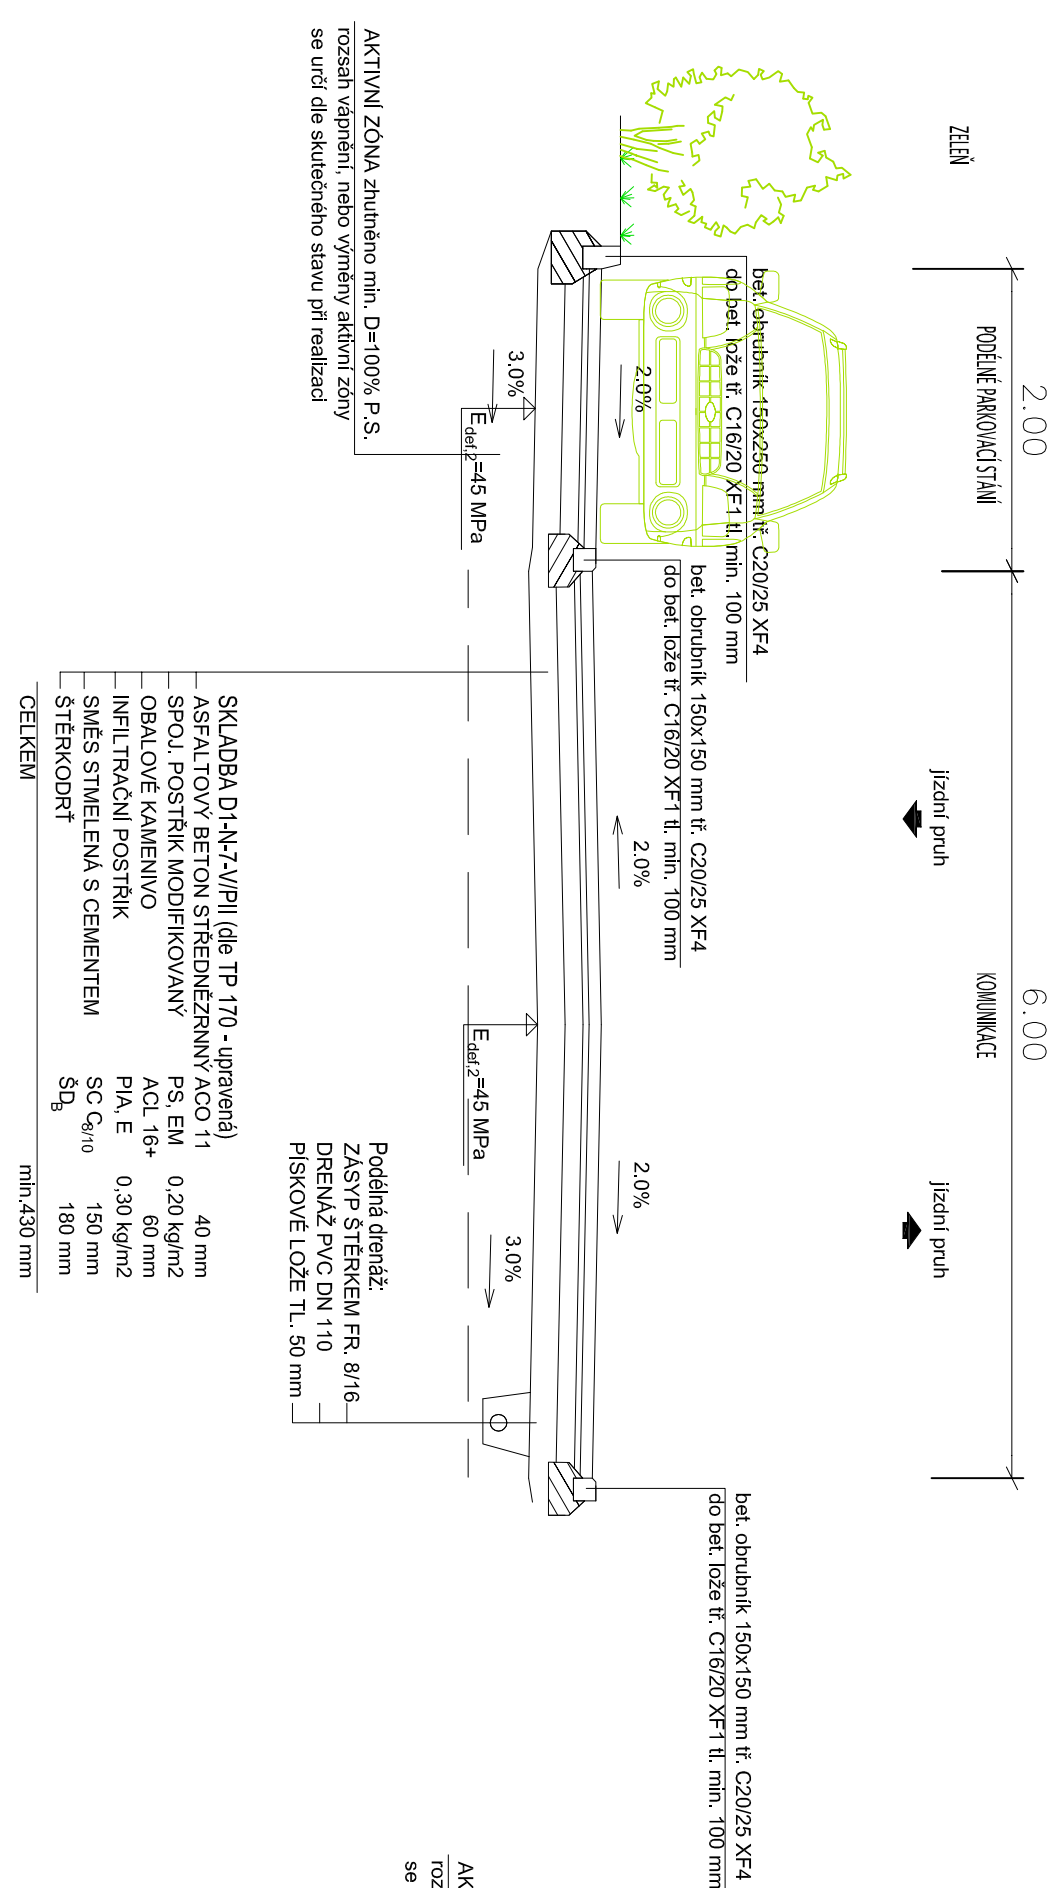

VZOROVÝ ŘEZ 3 - VOZOVKA

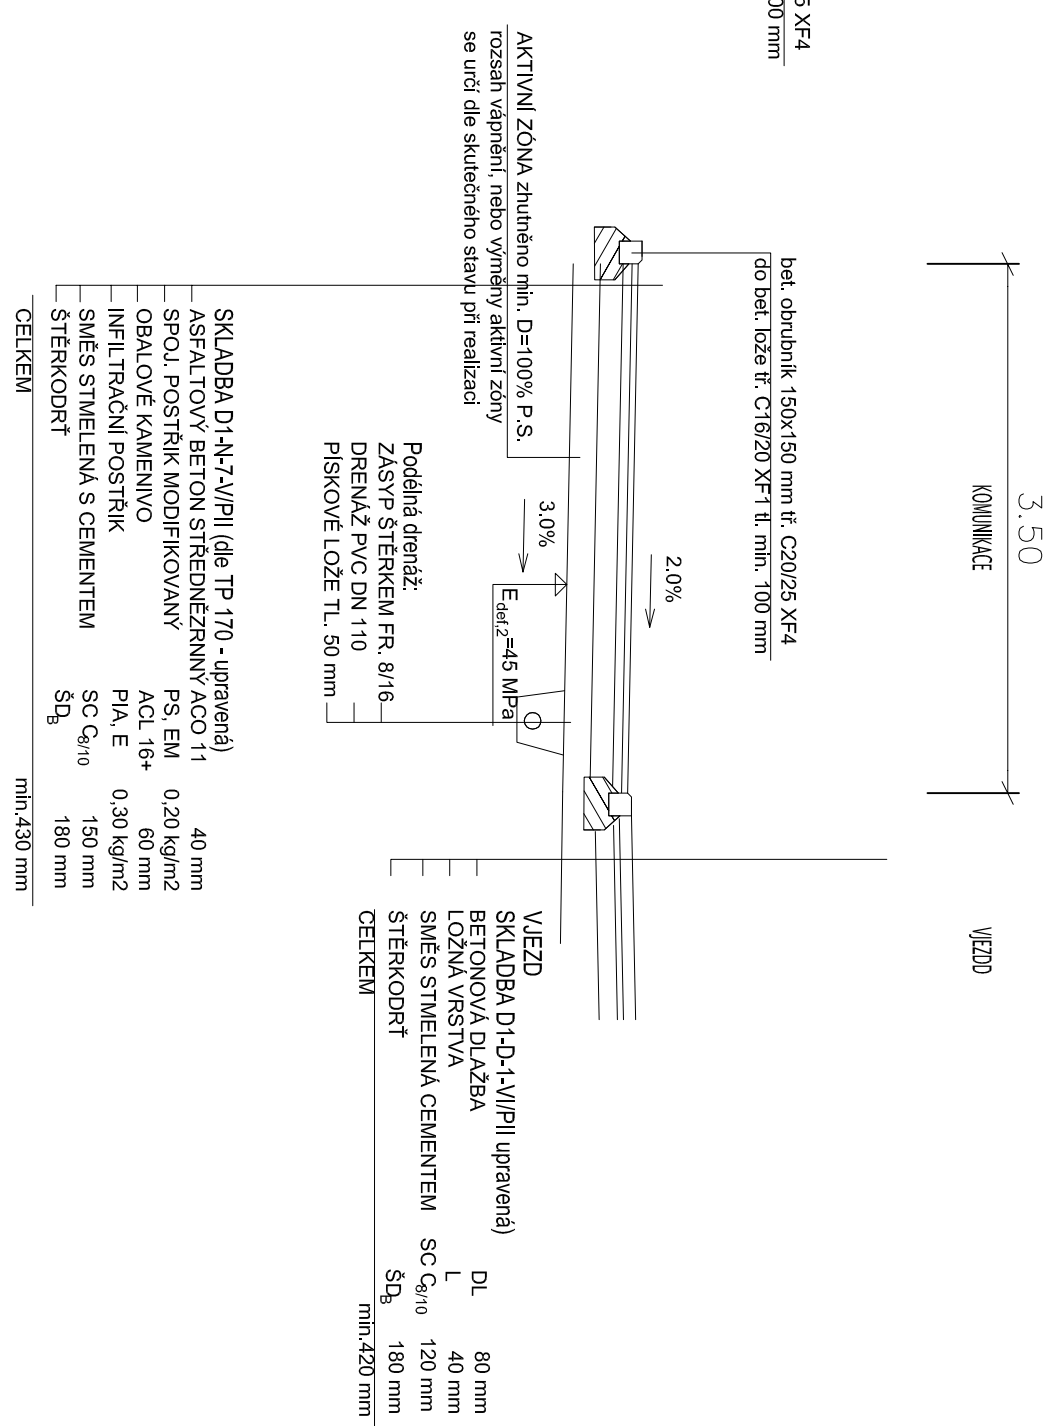[illegible]