


# DĚLÍCI OSTRŮVEK KŘ. BOLESLAVSKÁ-HUSOVA

ŽULOVÁ OBRUBA OP4 (250/200/dle potřeby)

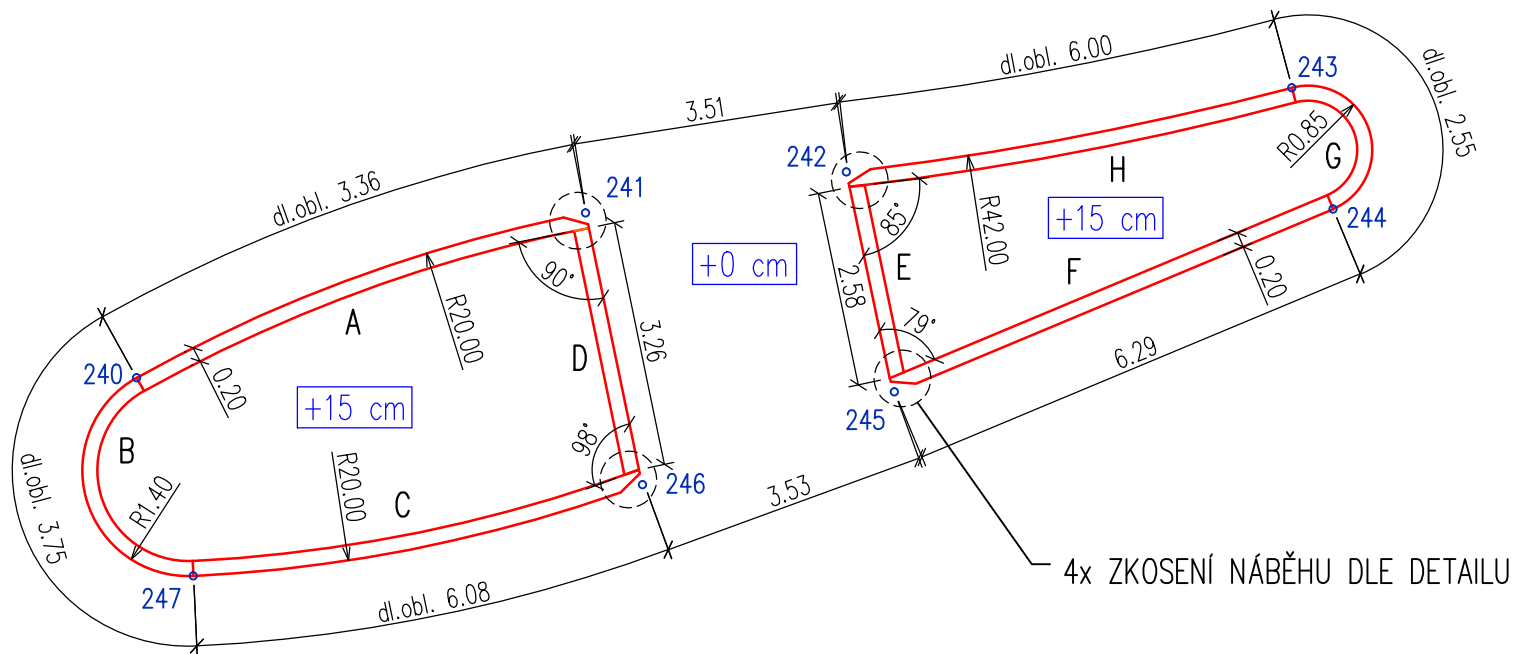


OBRUBY OP4 (v 250/š 200/délka dle potřeby)					
	oblouk	vnější délka* (m)	vnější R (m)	úhel začátek (°)	úhel konec (°)
A	oblouk	6,36	20	90**	90
B	oblouk	3,75	1,4	90	90
C	oblouk	6,08	20	90	98**
D	přímá	3,26	-	98	90
E	přímá	2,58	-	85	79
F	přímá	6,29	-	79**	90
G	oblouk	2,55	0,85	90	90
H	oblouk	6,00	-42	90	85**
*) délka bez zkosení hran					
**) zkosení náběhu 0,15 m v příčném, 0,30 m v podélné směru					


Seznam vytyčovacích bodů ostrůvku

č.	X (m)	Y (m)
240	1004 741.80	700 472.25
241	1004 739.62	700 466.31
242	1004 739.08	700 462.86
243	1004 737.97	700 456.97
244	1004 739.57	700 456.42
245	1004 741.99	700 462.23
246	1004 743.21	700 465.56
247	1004 744.42	700 471.50

## DETAIL ZKOSENÍ A ZAOBLENÍ OBRUB

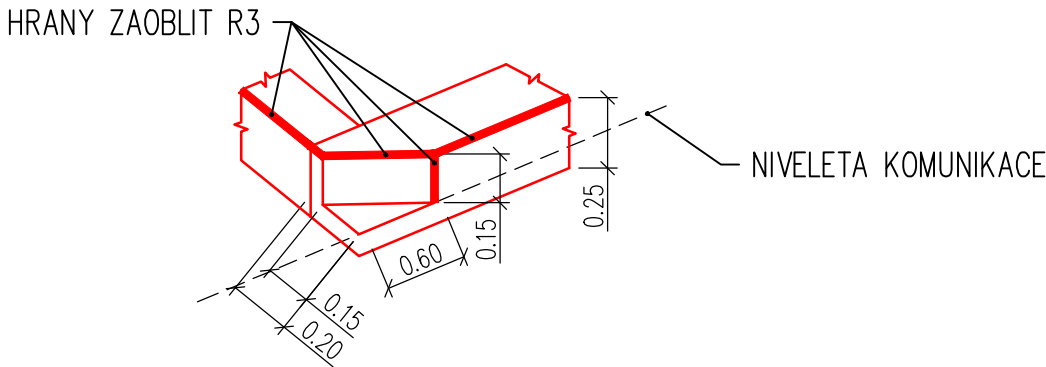

STAVEBNÍ ČÁST: SO 101 VOZOVKA A JEJÍ SOUČÁSTI		
PROJEKTANT:	KRESLIL:	ZODPOVĚDNÝ PROJEKTANT:
ING. MICHAL JONÁŠ	ING. MICHAL JONÁŠ	ING. VÁCLAV STARÝ

VEDOUcí PROJEKTU:	ING. MICHAL JONÁŠ	ARCHIV. Č.	12-B2-43	  DHV CR, spol. s r.o., Sokolovská 100/94, Praha 8 Kancelář: Černoplní 39, 613 00 Brno  Tel.: +420 545 425 230, dhvcr@dhv.com	
OBJEDNATEL:  MĚSTO BAKOV NAD JIZEROU MÍROVÉ NÁMĚSTÍ 208, 294 01 BAKOV NAD JIZEROU					
STUPEŇ PROJEKTOVÉ DOKUMENTACE:  DOKUMENTACE PRO PROVEDENÍ STAVBY (PDPS)					
NÁZEV ZAKÁZKY:  II/276 BAKOV NAD JIZEROU, PRŮTAH				FORMÁT:  2x A4	DATUM:  2 / 2013
				MĚŘÍTKO:  1:250	
VÝKRES:  DĚLÍCÍ OSTRŮVEK KŘ. BOLESLAVSKÁ-HUSOVA				ČÍSLO PARÉ:	Č. VÝKRESU:  C 101.41