
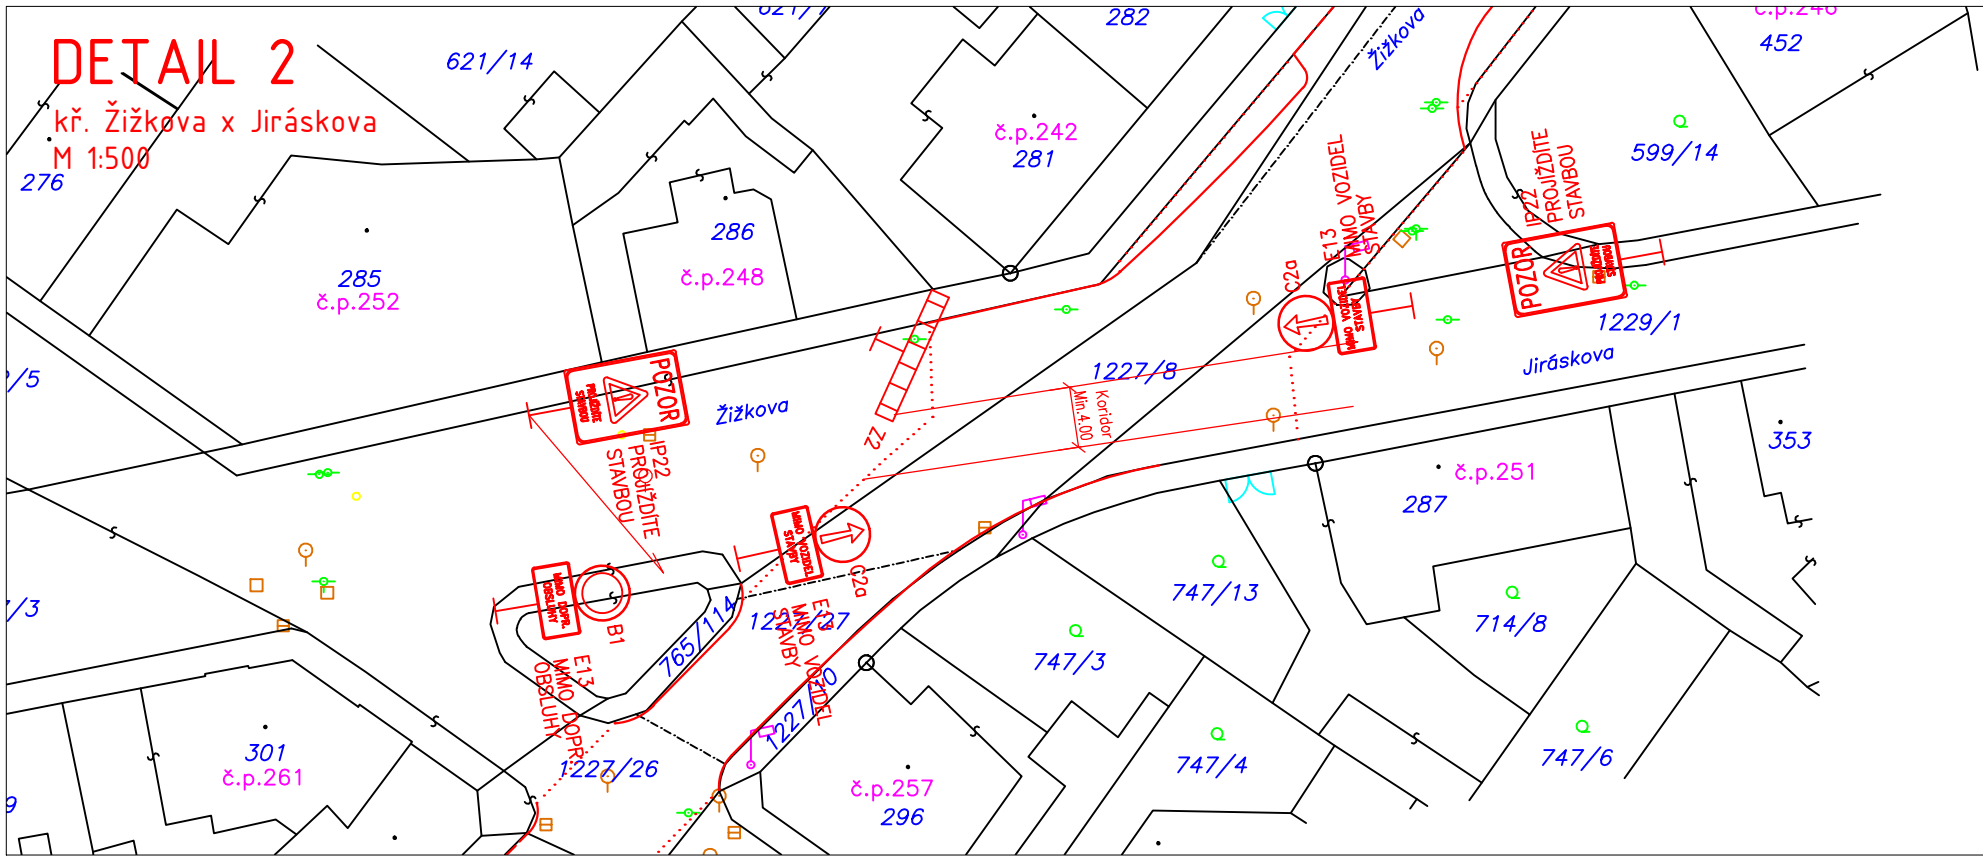
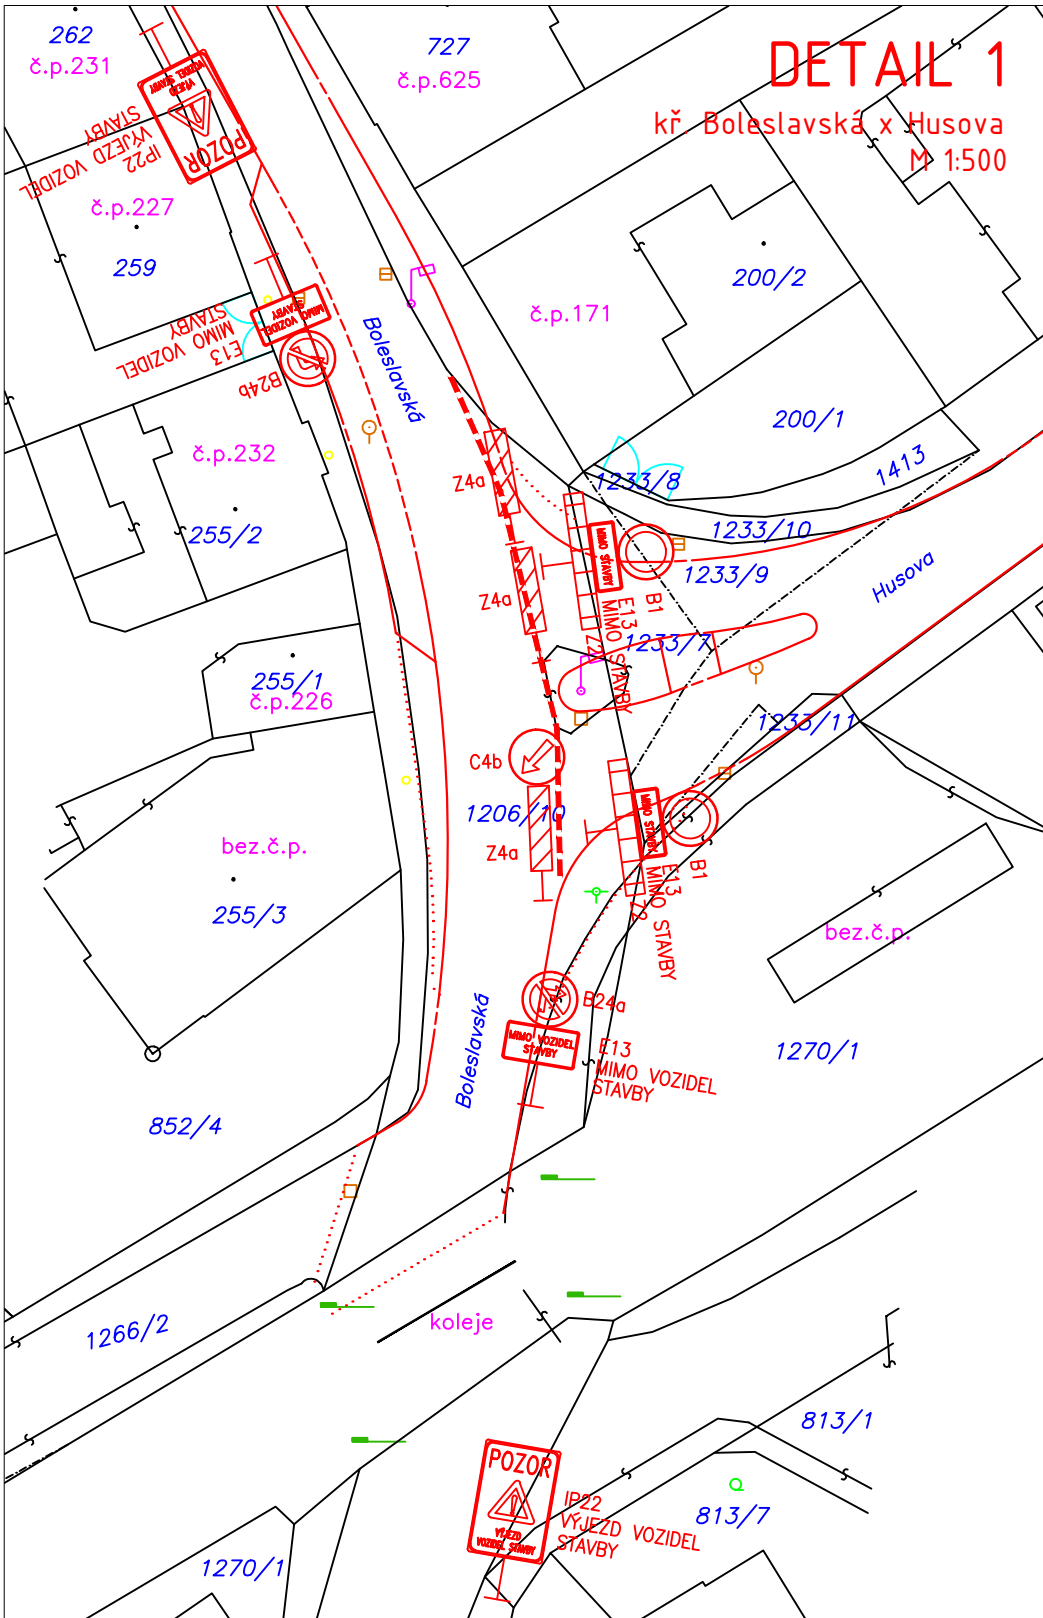
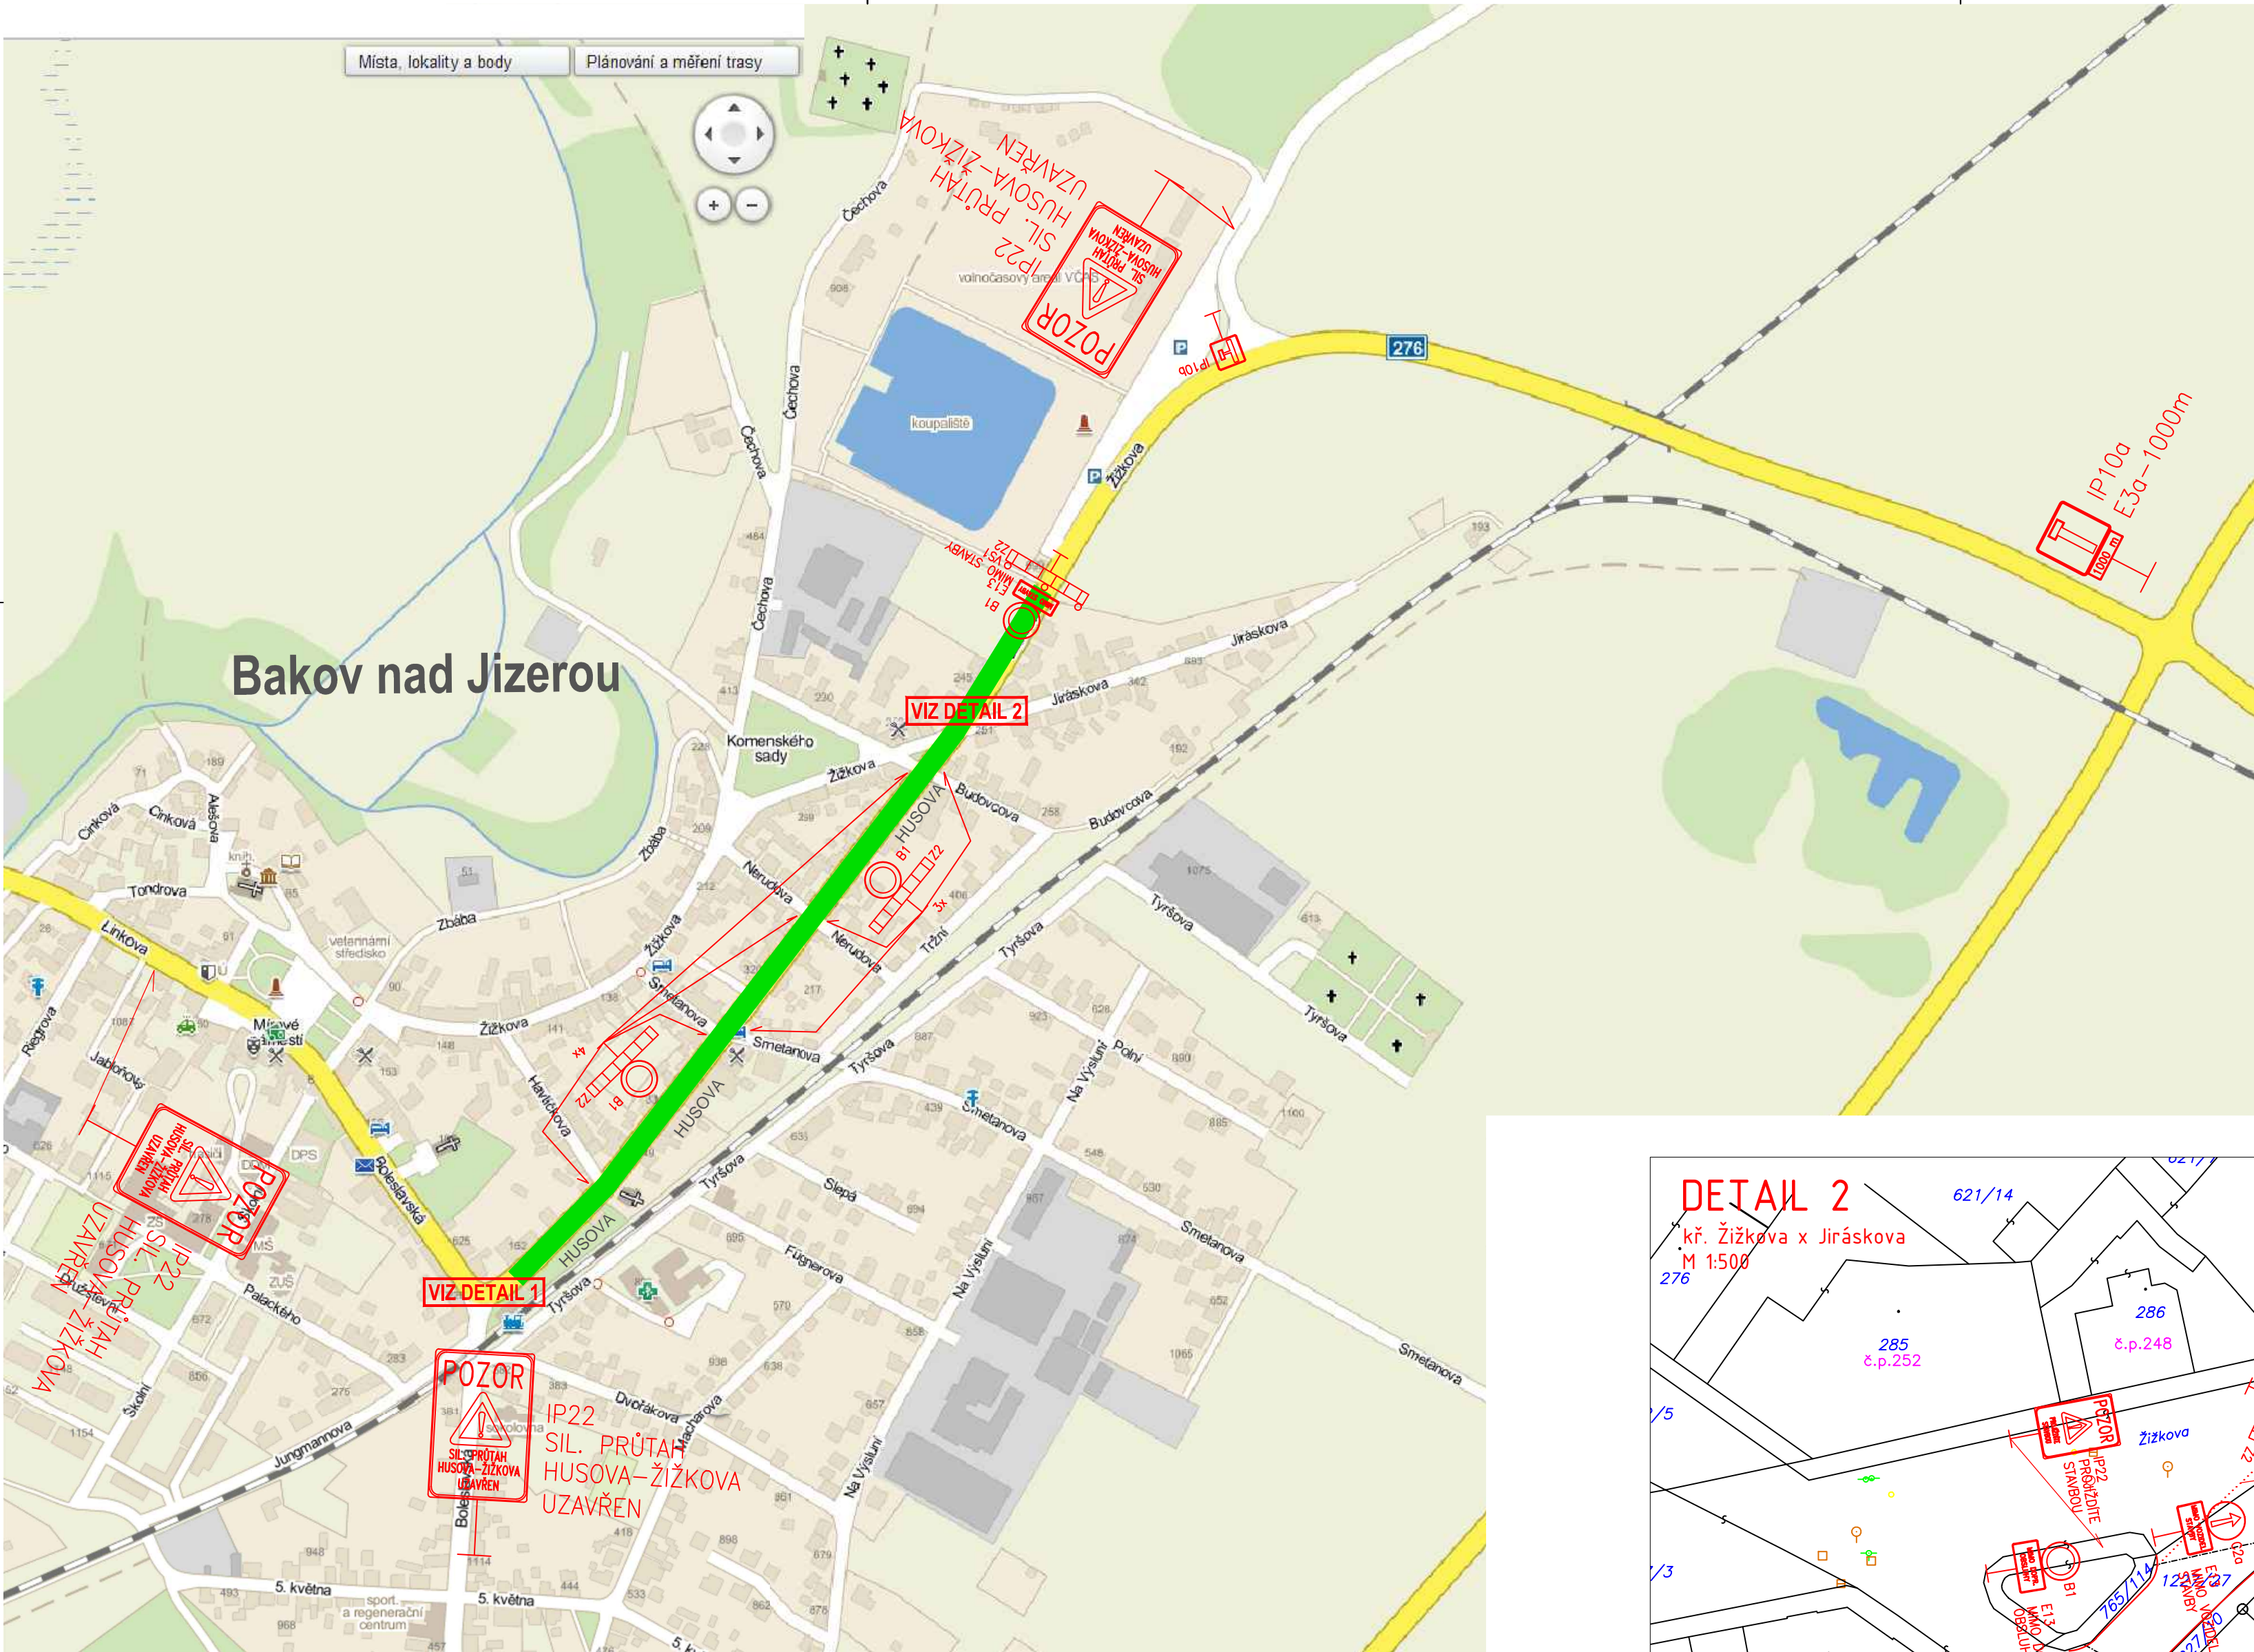





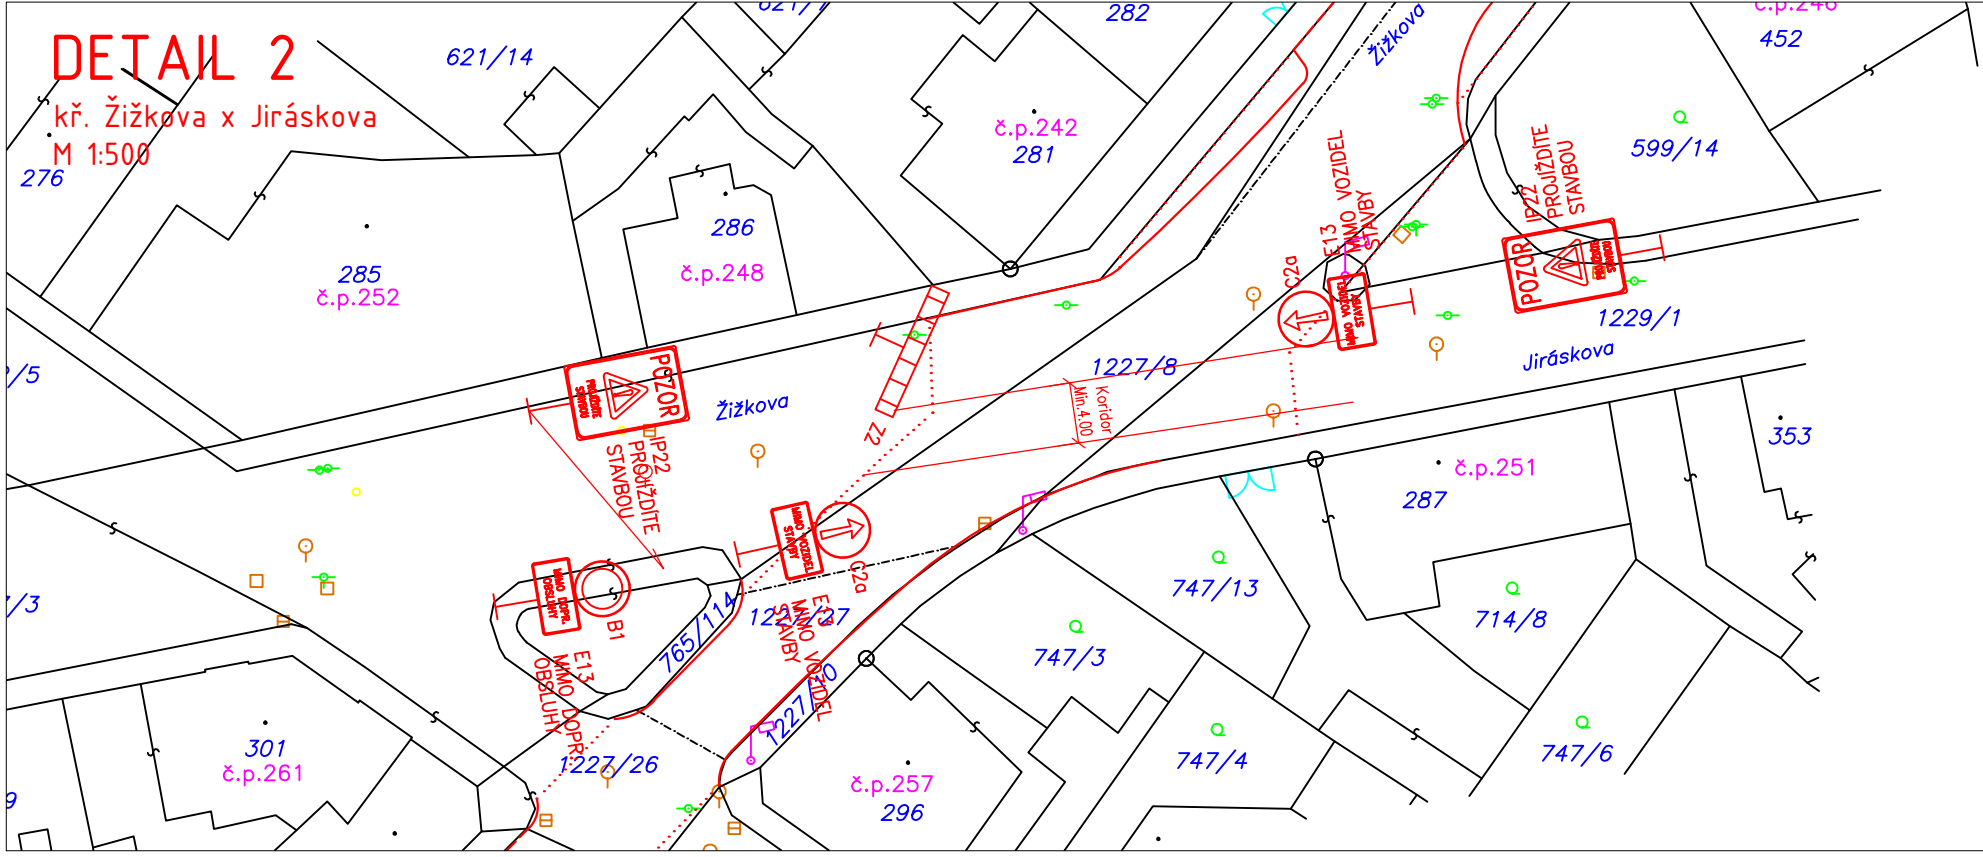
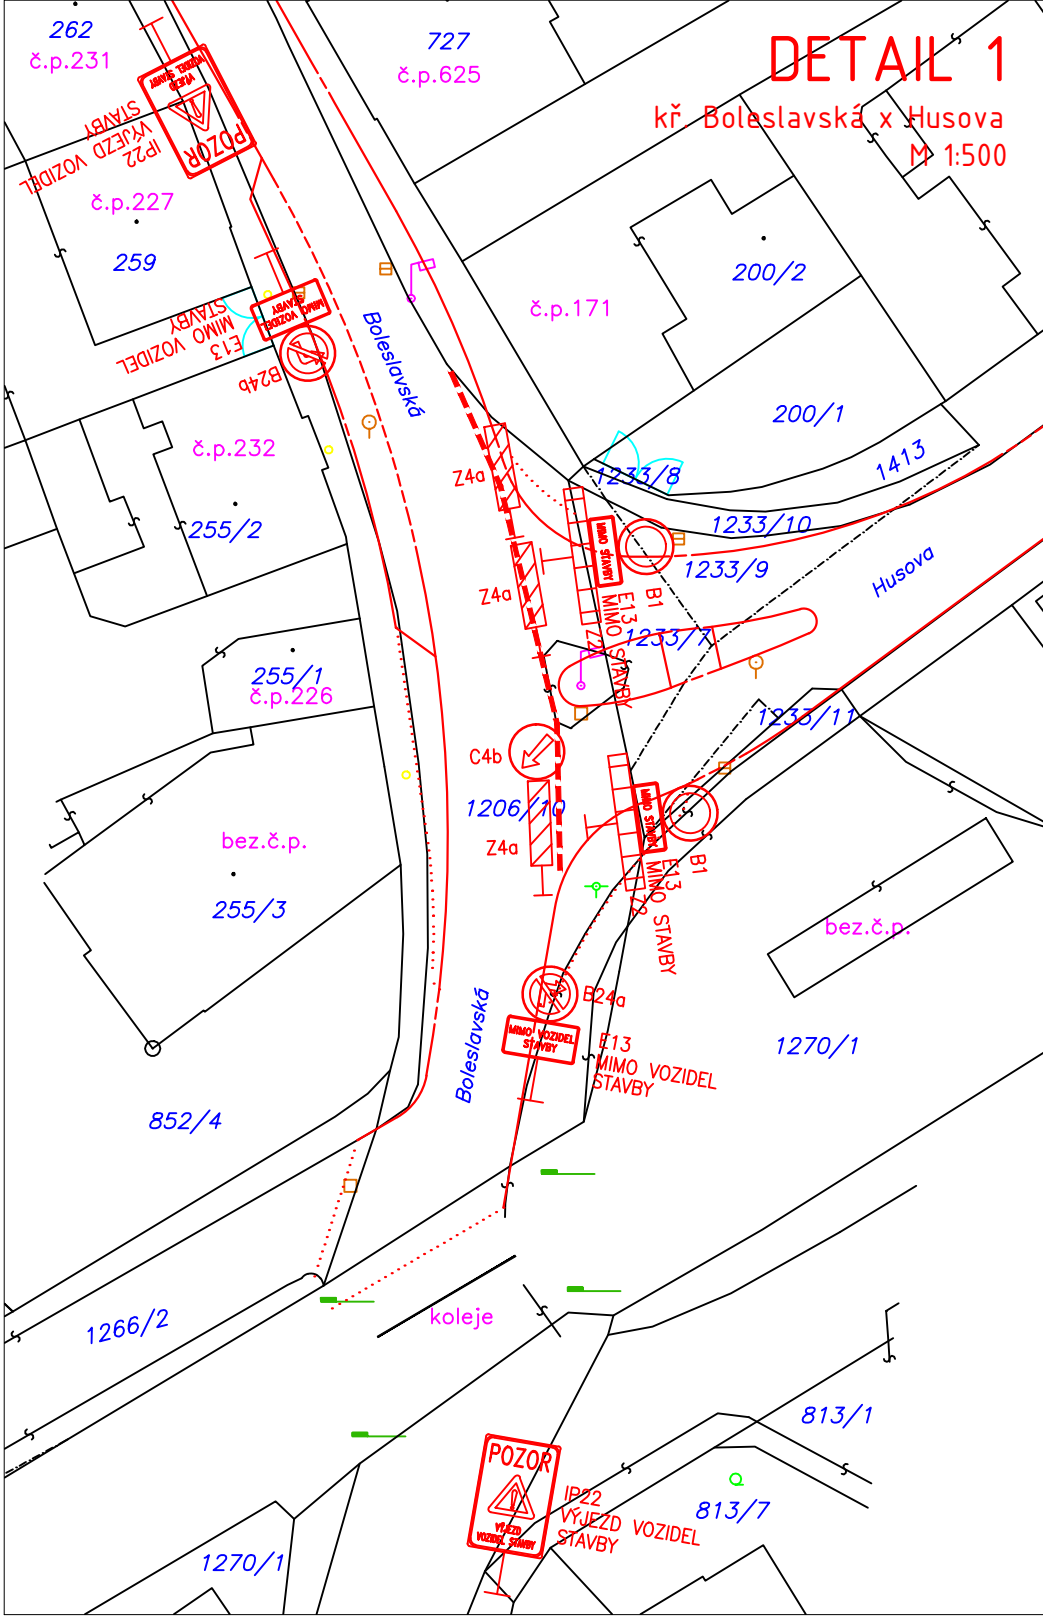
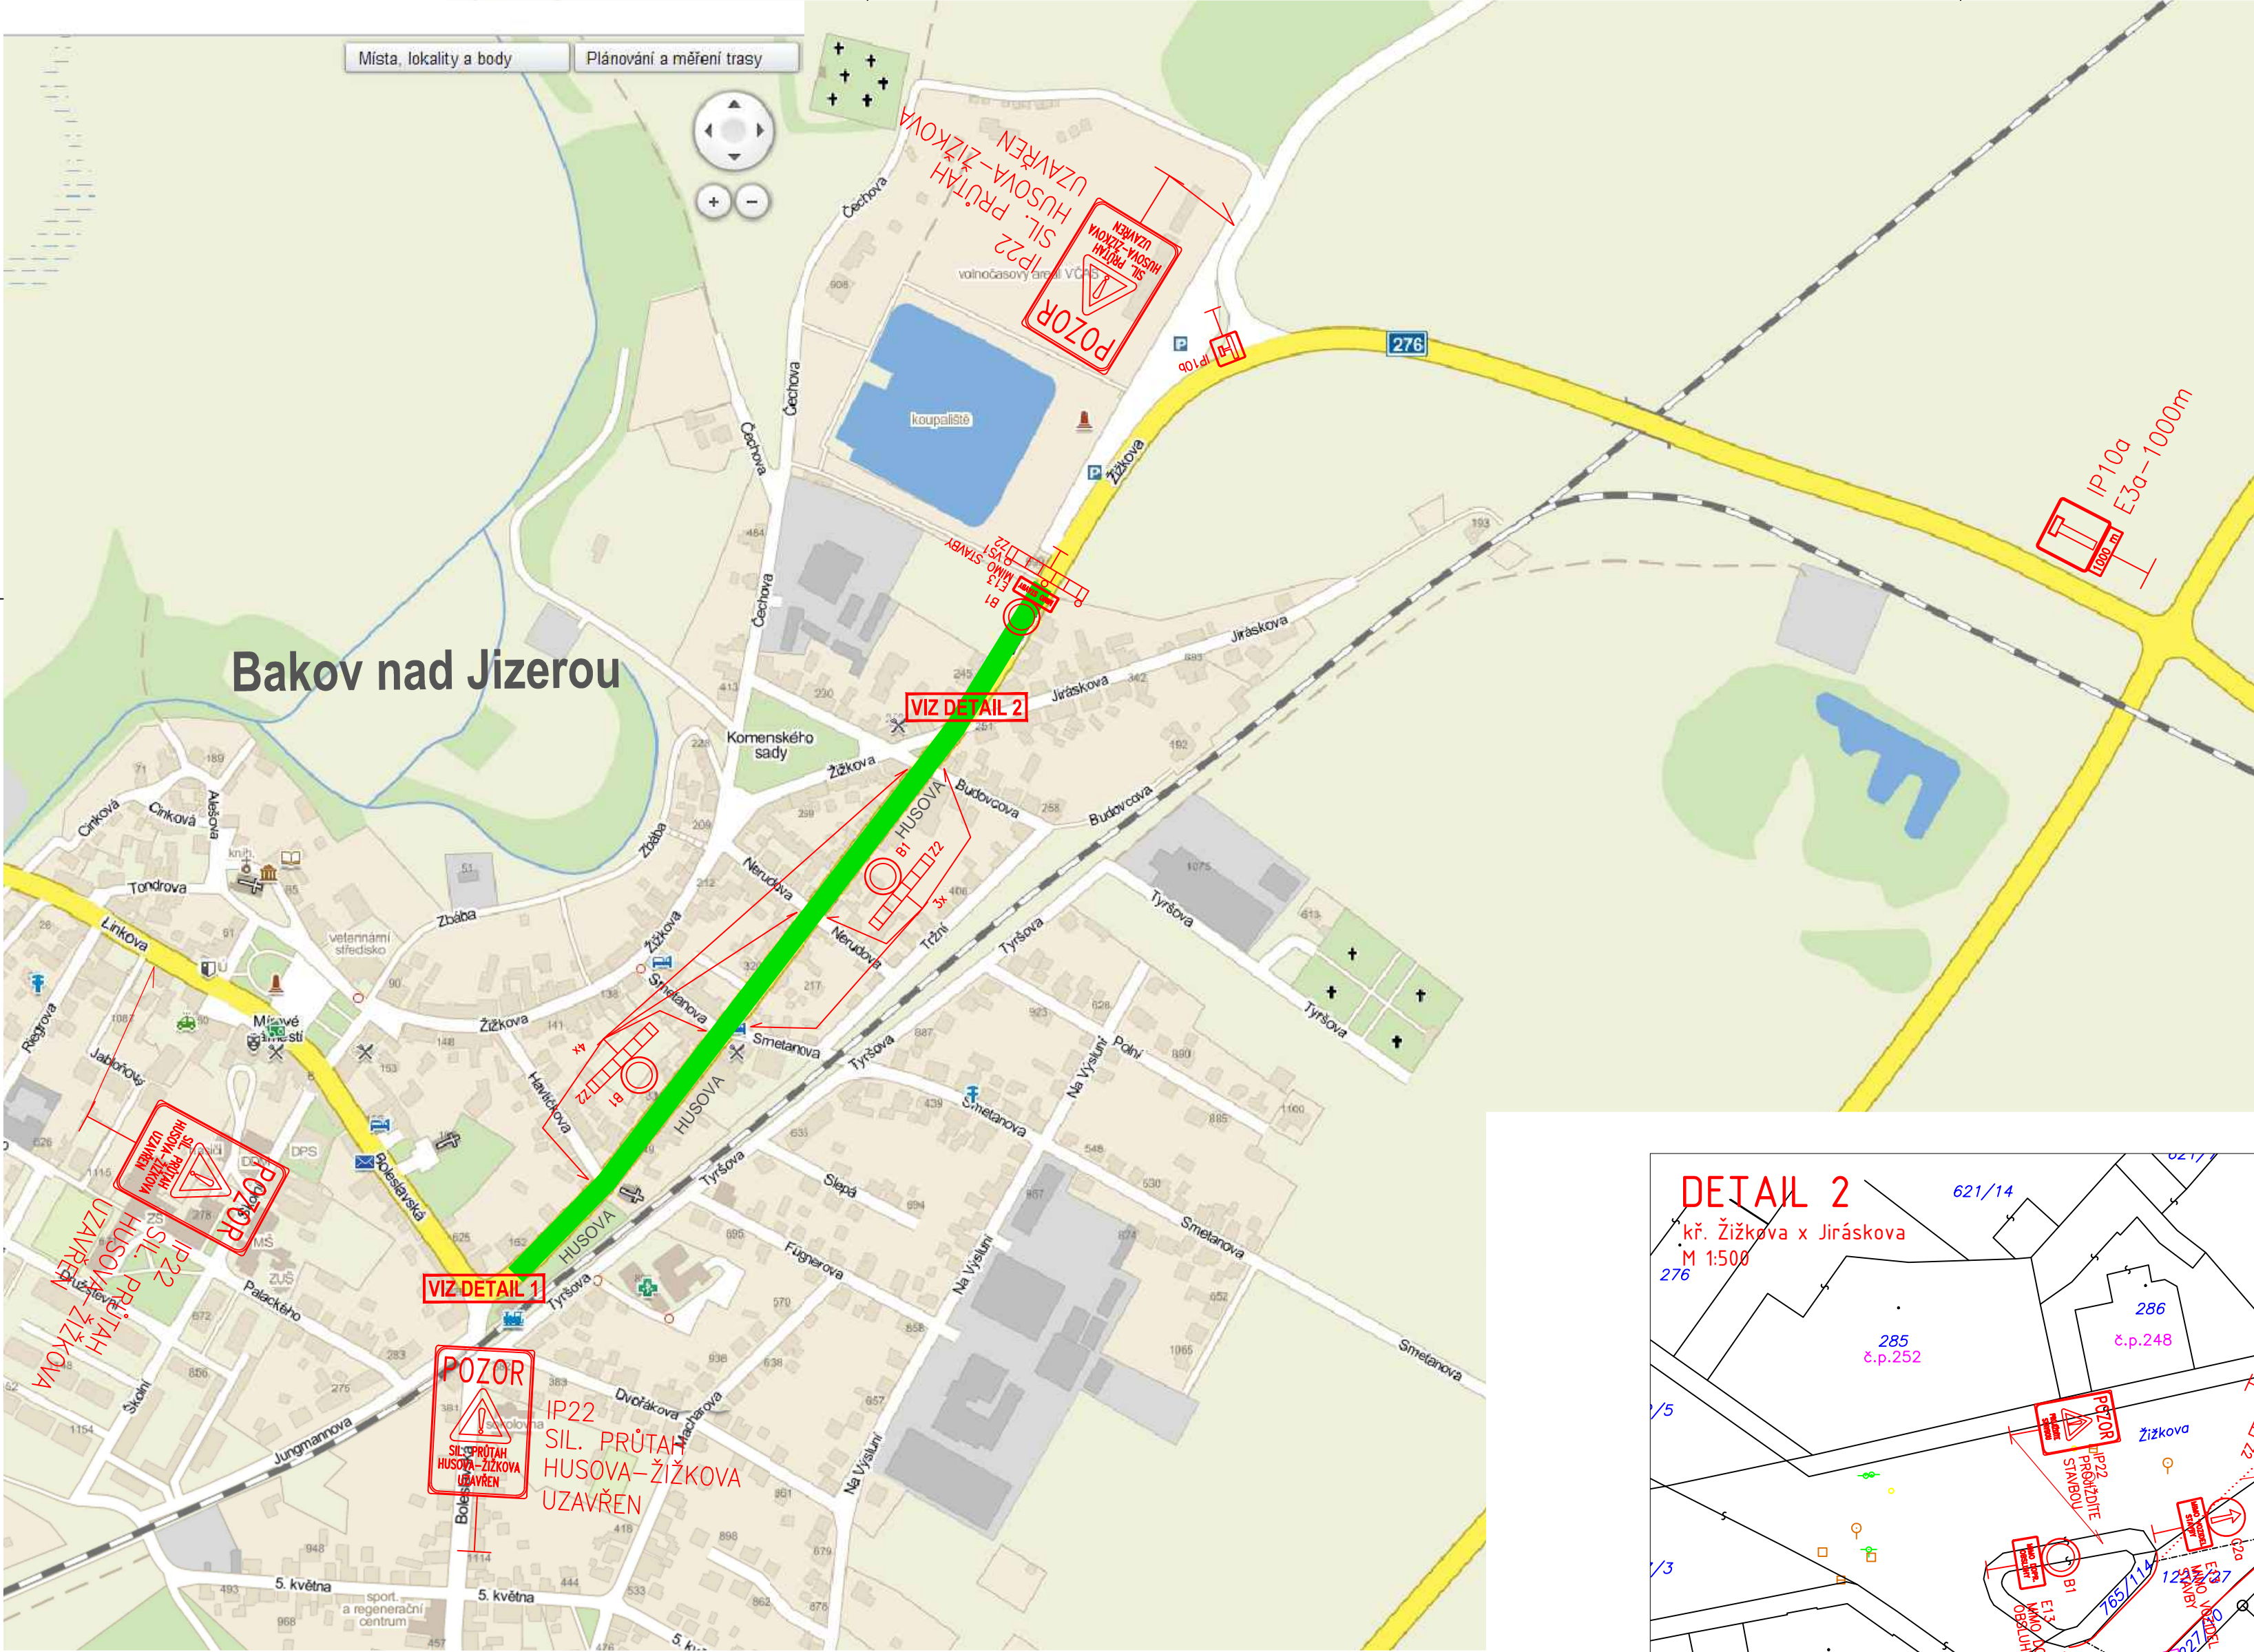
VEDOUČÍ PROJEKTU:	ING. MICHAL JONÁŠ	ARCHIV. Č.	12-B2-43	<div></div> <div>DHV ČR, spol. s r. o. Černopolská 39, 613 00 Brno Tel.: +420 545 425 230, dhvcr@dhv.com</div>	
OBJEDNATEL:	MĚSTO BAKOV NAD JIZEROU MÍROVÉ NÁMĚSTÍ 208, 294 01 BAKOV NAD JIZEROU				
STUPEŇ PROJEKTOVÉ DOKUMENTACE:	DOKUMENTACE PRO PROVEDENÍ STAVBY (PDPS)				
NÁZEV ZAKÁZKY:	II/276 BAKOV NAD JIZEROU, PRŮTAH				
VÝKRES:	SITUACE DIO - ŠIRŠÍ OKOLÍ			<div>MĚŘÍTKO:</div> <div>ČÍSLO PARÉ:</div>	<div>DATUM: 02 / 2013</div> <div>Č. VÝKRESU: E 2</div>






VEDOUcí PROJEKTU:	ING. MICHAL JONÁŠ	ARCHIV. Č.	12-B2-43	 DHIV ČR, spol. s r. o. Černopán 39, 613 00 Brno Tel.: +420 545 425 230, dhir@dhv.com	
OBJEDNATEL:	MĚSTO BAKOV NAD JIZEROU MÍROVÉ NÁMĚSTÍ 208, 294 01 BAKOV NAD JIZEROU				
STUPĚŇ PROJEKTOVÉ DOKUMENTACE:	DOKUMENTACE PRO PROVEDĚNÍ STAVBY (PDPS)				
NÁZEV ZAKÁZKY:	II/276 BAKOV NAD JIZEROU, PRŮTAH				
VÝKRES:	SITUACE DIO - ETAPA 1			MĚŘÍTKO:	DATUM:
				ČÍSLO PARÉ:	02 / 2013
				E 3.1	



ULICE VE STAVBĚ




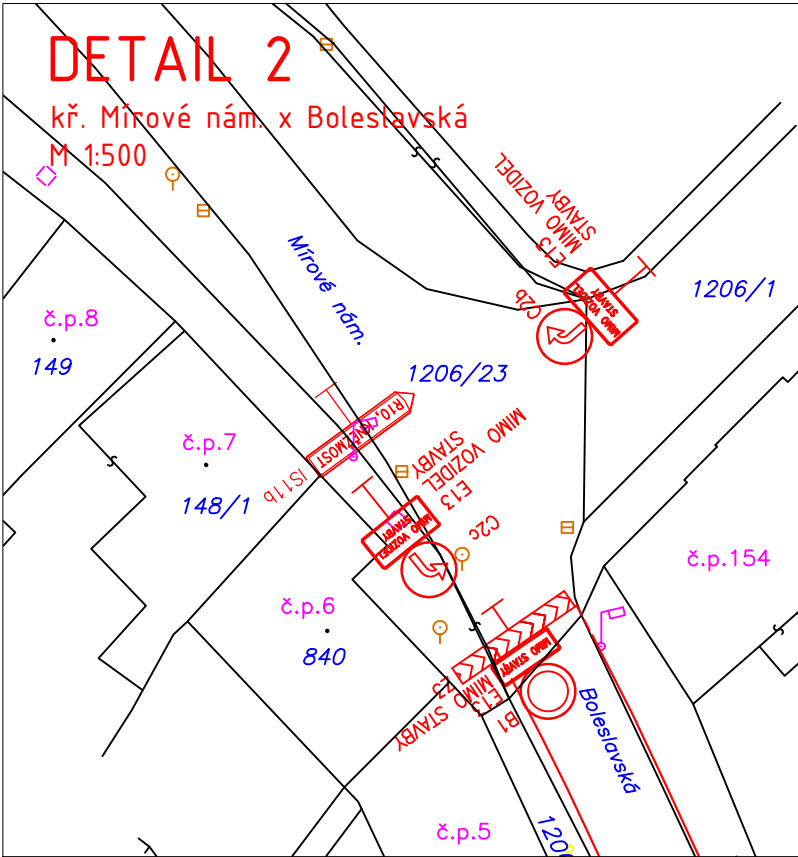
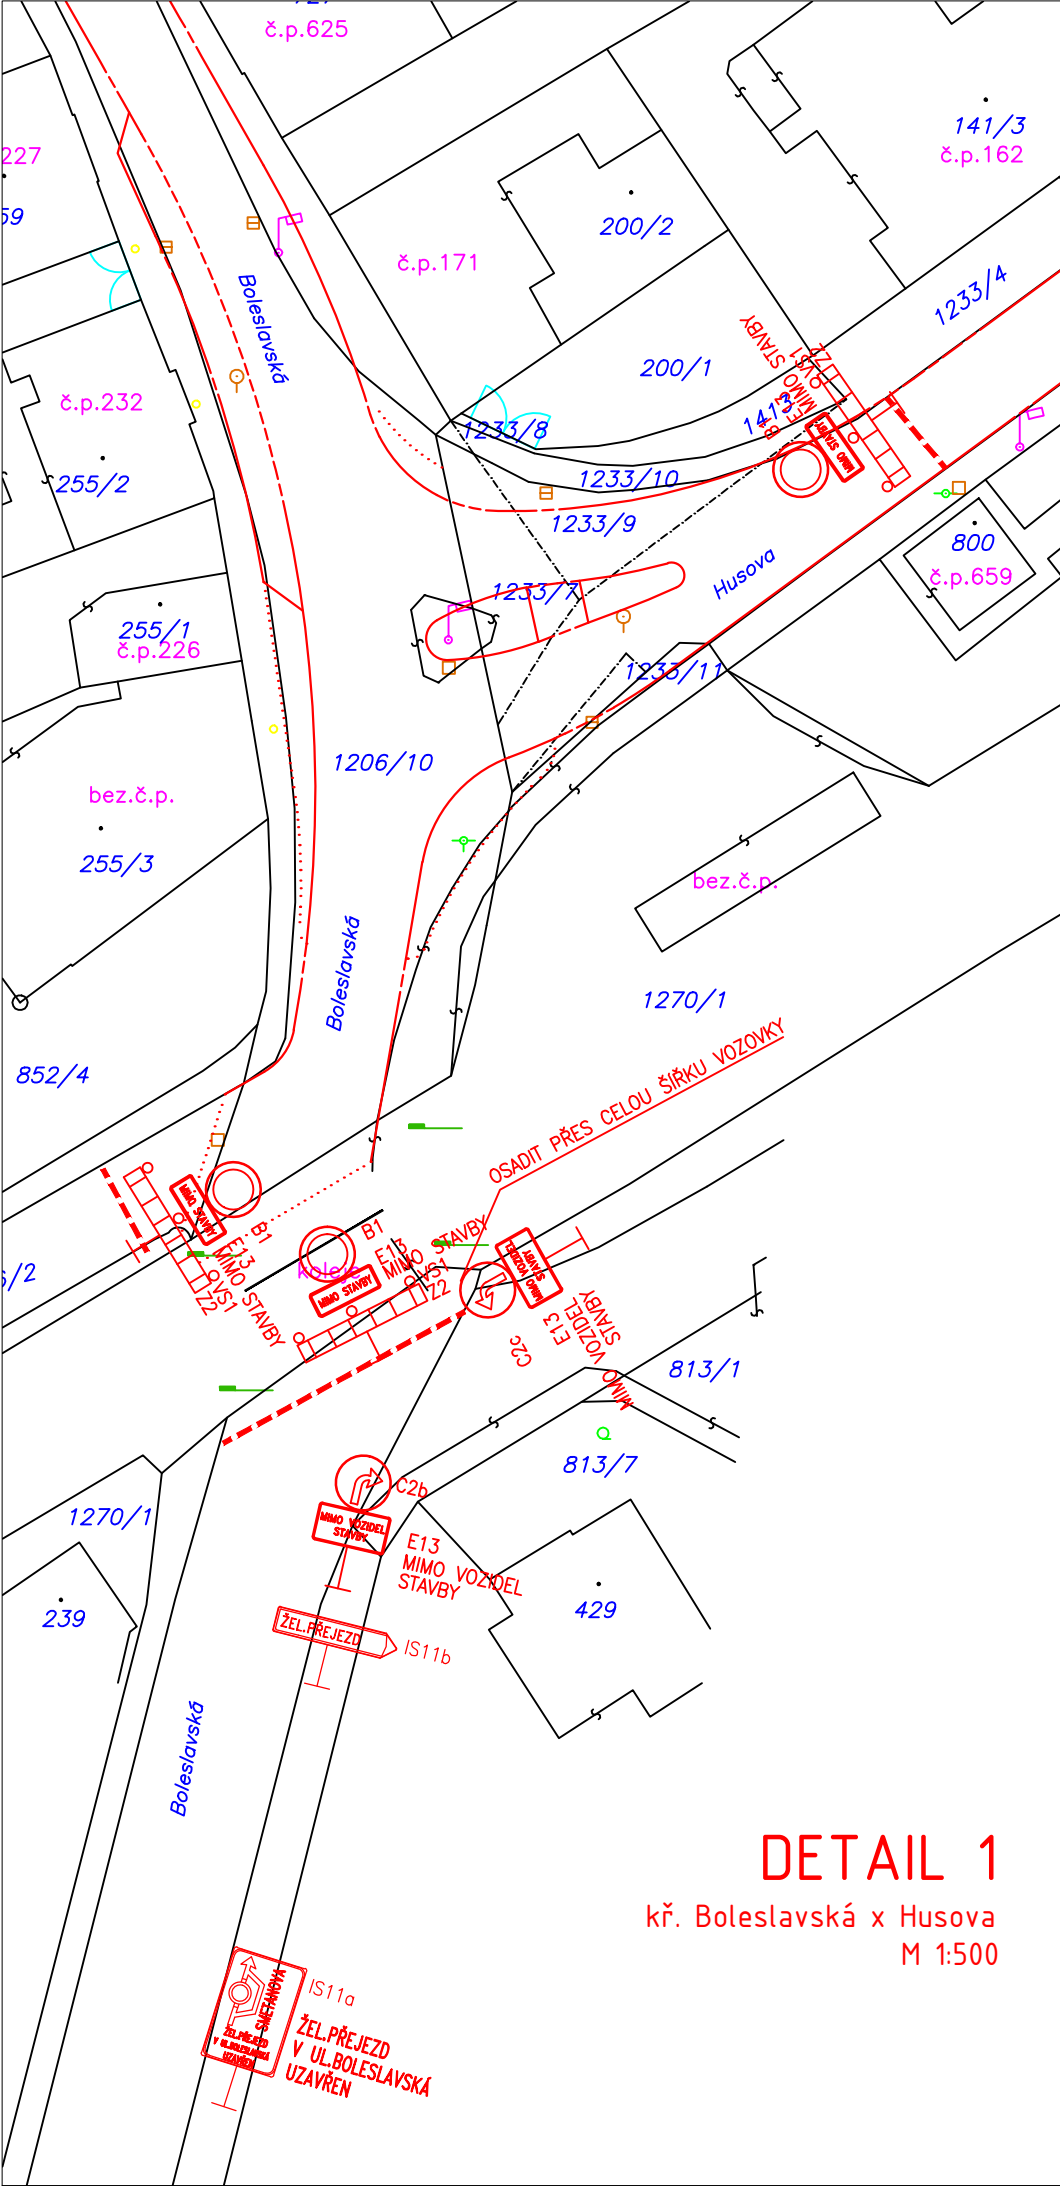
VEDOUcí PROJEKTU:	ING. MICHAL JONÁŠ	ARCHIV. Č.	12-B2-43	 DHV ČR, spol. s r. o. Černopán 39, 613 00 Brno Tel.: +420 545 425 230, dhir@dhv.com	
OBJEDNATEL:	MĚSTO BAKOV NAD JIZEROU MÍROVÉ NÁMĚSTÍ 208, 294 01 BAKOV NAD JIZEROU				
STUPĚŇ PROJEKTOVÉ DOKUMENTACE:	DOKUMENTACE PRO PROVEDĚNÍ STAVBY (PDPS)				
NÁZEV ZAKÁZKY:	II/276 BAKOV NAD JIZEROU, PRŮTAH				
VÝKRES:	SITUACE DIO - ETAPA 1			MĚŘÍTKO:	DATUM:
					02 / 2013
				ČÍSLO PARÉ:	Č. VÝKRESU:
					E 3.1


ULICE VE STAVBĚ



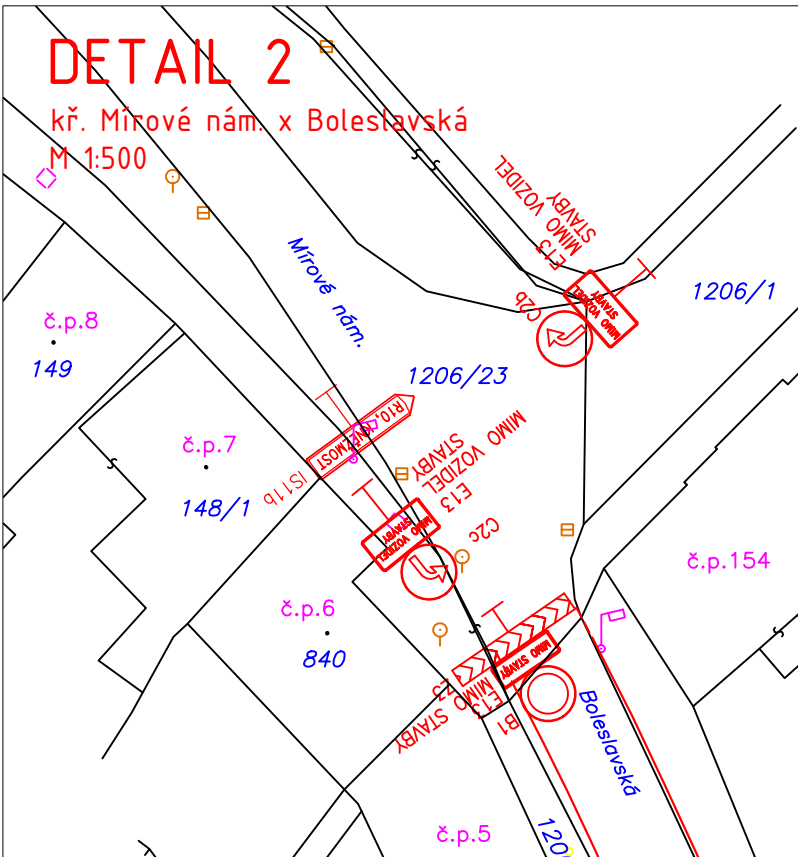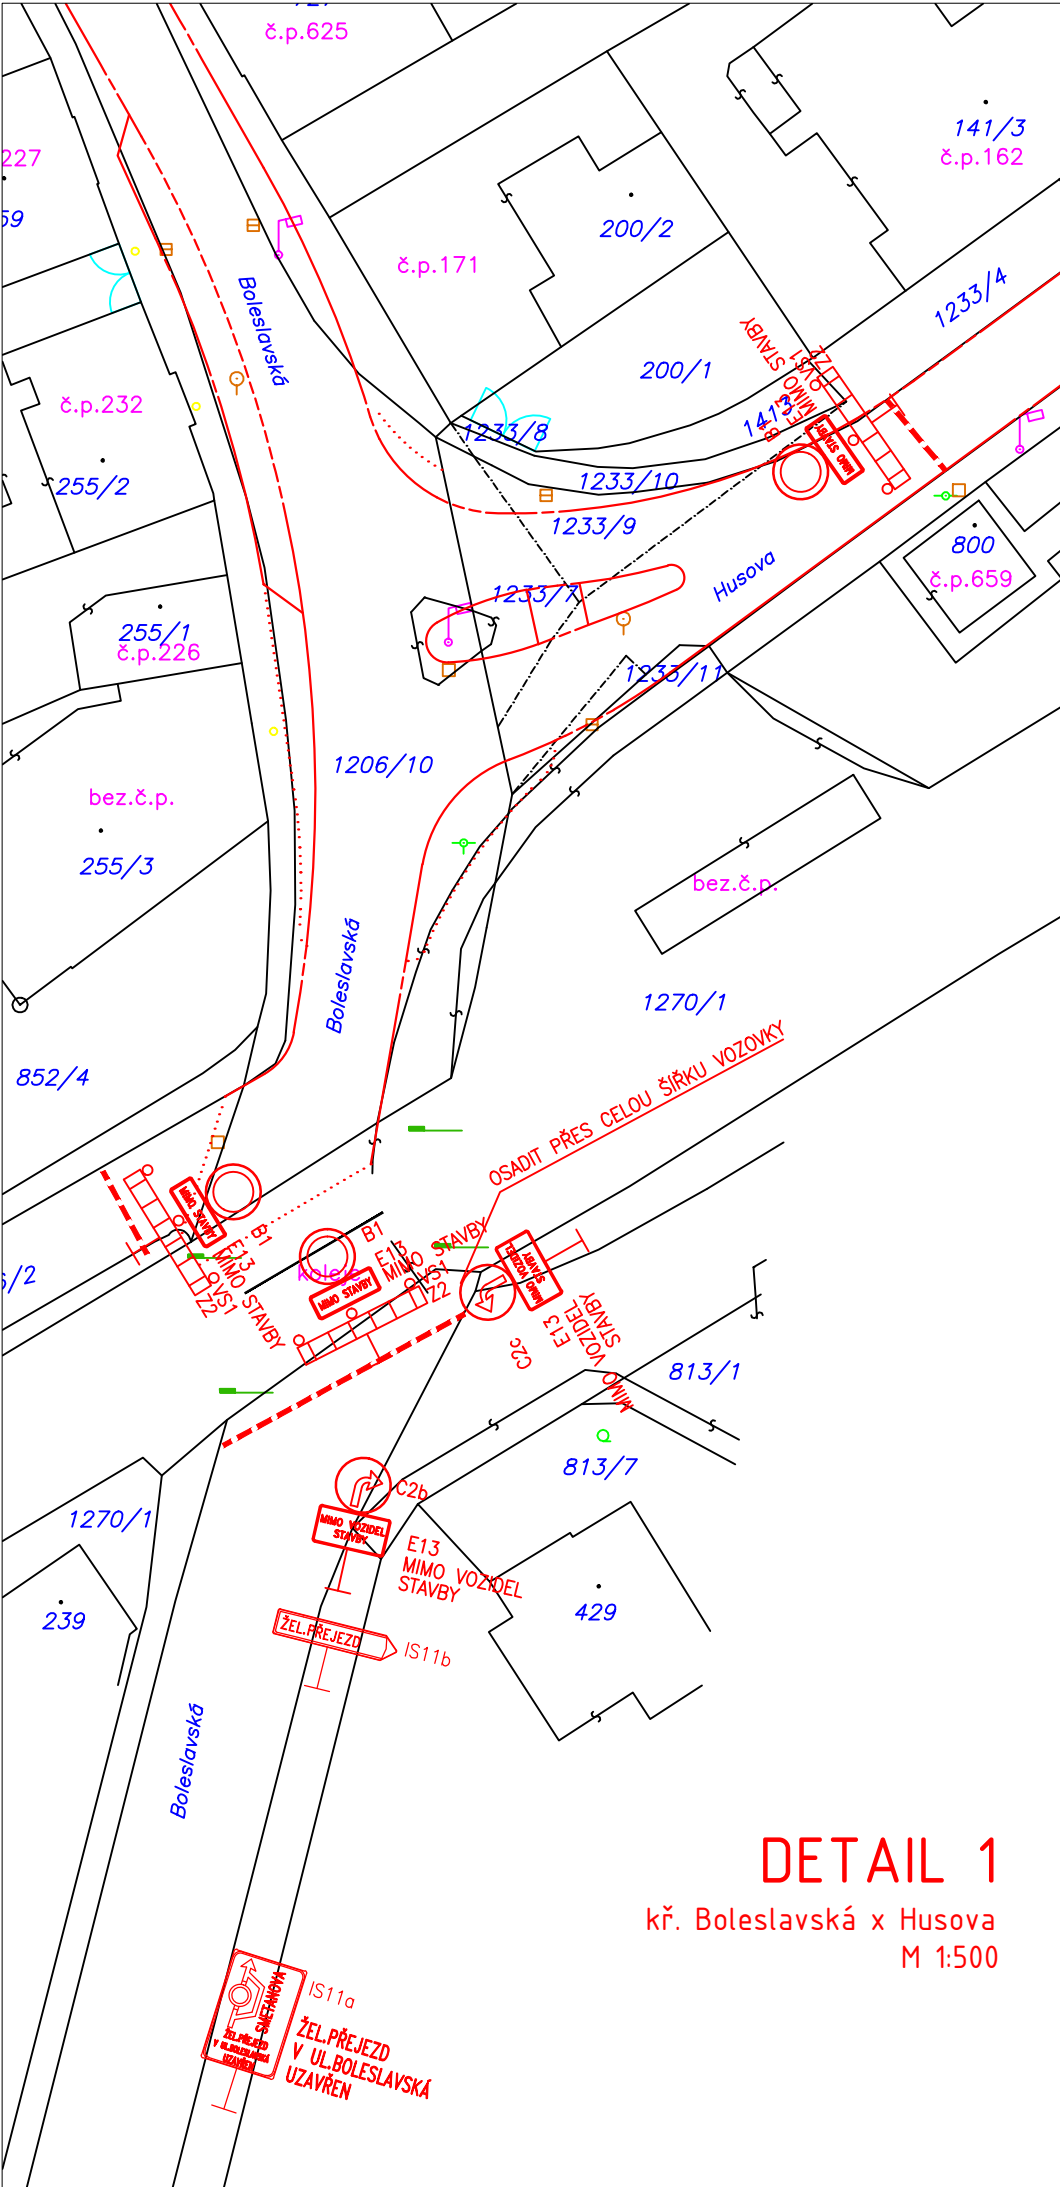

ULICE VE STAVBĚ					
VEDOUcí PROJEKTU:		ING. MICHAL JONÁŠ		ARCHIV. Č. 12-B2-43	
OBJEDNATEL:		<div> DHV CR, spol. s r. o. Černoplní 39, 613 00 Brno Tel.: +420 545 425 230, dhwcr@dhv.com</div>			
MĚSTO BAKOV NAD JIZEROU MÍROVÉ NÁMĚSTÍ 208, 294 01 BAKOV NAD JIZEROU					
STUPEŇ PROJEKTOVÉ DOKUMENTACE:		DOKUMENTACE PRO PROVEDENÍ STAVBY (PDPS)			
NÁZEV ZAKÁZKY:		II/276 BAKOV NAD JIZEROU, PRŮTAH		MĚŘITKO:	DATUM:  02 / 2013
VÝKRES:		SITUACE DIO - ETAPA 2		ČÍSLO PARÉ:	Č. VÝKRESU:  E 3.2





ULICE VE STAVBĚ					
VEDOUcí PROJEKTU:		ING. MICHAL JONÁŠ		ARCHIV. Č. 12-B2-43	
OBJEDNATEL:		<div> DHV CR, spol. s r. o. Černoplní 39, 613 00 Brno Tel.: +420 545 425 230, dhwcr@dhv.com</div>			
MĚSTO BAKOV NAD JIZEROU MÍROVÉ NÁMĚSTÍ 208, 294 01 BAKOV NAD JIZEROU					
STUPEŇ PROJEKTOVÉ DOKUMENTACE:		DOKUMENTACE PRO PROVEDENÍ STAVBY (PDPS)			
NÁZEV ZAKÁZKY:		II/276 BAKOV NAD JIZEROU, PRŮTAH		MĚŘÍTKO:	DATUM:
VÝKRES:		SITUACE DIO - ETAPA 2		ČÍSLO PARE:	Č. VÝKRESU:
					E 3.2





**DETAIL 1**  
kř. Mírové nám. x Boleslavská  
M 1:500

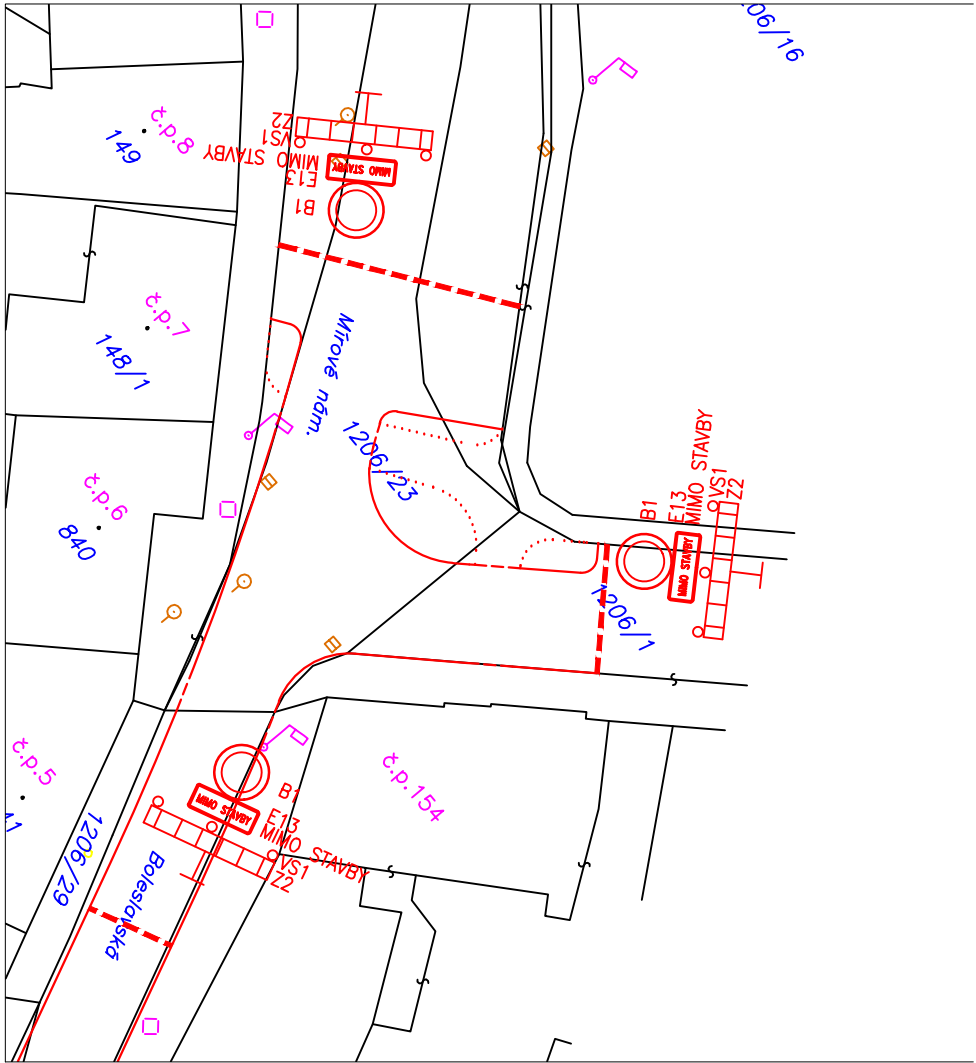

VEDOUCÍ PROJEKTU:	ING. MICHAL JONÁŠ	ARCHIV. Č.	12-B2-43	  DHV CR, spol. s r. o. Černoplní 39, 613 00 Brno Tel.: +420 545 425 230, dhvcr@dhv.com	
OBJEDNATEL:  MĚSTO BAKOV NAD JIZEROU MÍROVÉ NÁMĚSTÍ 208, 294 01 BAKOV NAD JIZEROU					
STUPEŇ PROJEKTOVÉ DOKUMENTACE:  DOKUMENTACE PRO PROVEDENÍ STAVBY (PDPS)					
NÁZEV ZAKÁZKY:  II/276 BAKOV NAD JIZEROU, PRŮTAH				MĚŘITKO:	DATUM:  02 / 2013
VÝKRES:  SITUACE DIO - ETAPA 3				ČÍSLO PARÉ:	Č. VÝKRESU:  E 3.3