


ZÁBRADLÍ DL. 10,0 M

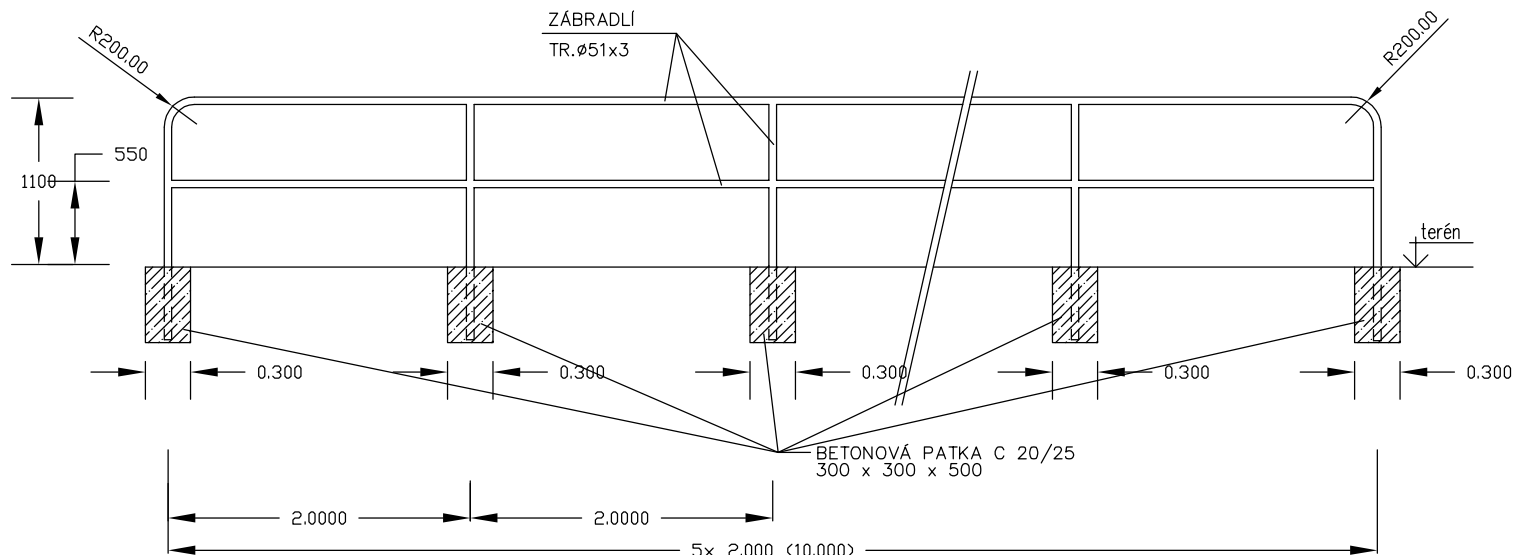

Poznámky:

Tento výkres nenahrazuje dílenskou dokumentaci, nutno zaměřit na staveništi.
 Povrchová úprava zábradlí: žárově pozinkováno, sváry budou zabroušeny a zatmeleny.
 Obdobně se provede zábradlí dl. 5 m na levé straně komunikace.

STAVEBNÍ ČÁST: SO 101 VOZOVKA A JEJÍ SOUČÁSTI		
PROJEKTANT:	KRESLIL:	ZODPOVĚDNÝ PROJEKTANT:
ING. MICHAL JONÁŠ	ING. MICHAL JONÁŠ	ING. VÁCLAV STARÝ

VEDOUCÍ PROJEKTU:	ING. MICHAL JONÁŠ	ARCHIV. Č.	12-B2-43	<div></div> <div>DHV CR, spol. s r. o. Černoplní 39, 613 00 Brno Tel.: +420 545 425 230, dhvcr@dhv.com</div>	
OBJEDNATEL: <div>MĚSTO BAKOV NAD JIZEROU MÍROVÉ NÁMĚSTÍ 208, 294 01 BAKOV NAD JIZEROU</div>					
STUPEŇ PROJEKTOVÉ DOKUMENTACE: <div>DOKUMENTACE PRO PROVEDENÍ STAVBY (PDPS)</div>					
NÁZEV ZAKÁZKY: <div>II/276 BAKOV NAD JIZEROU, PRŮTAH</div>				MĚŘÍTKO: <div>1:50</div>	DATUM: <div>02 / 2013</div>
VÝKRES: <div>VÝKRES ZÁBRADLÍ</div>				ČÍSLO PARÉ:	Č. VÝKRESU: <div>C 101.9</div>