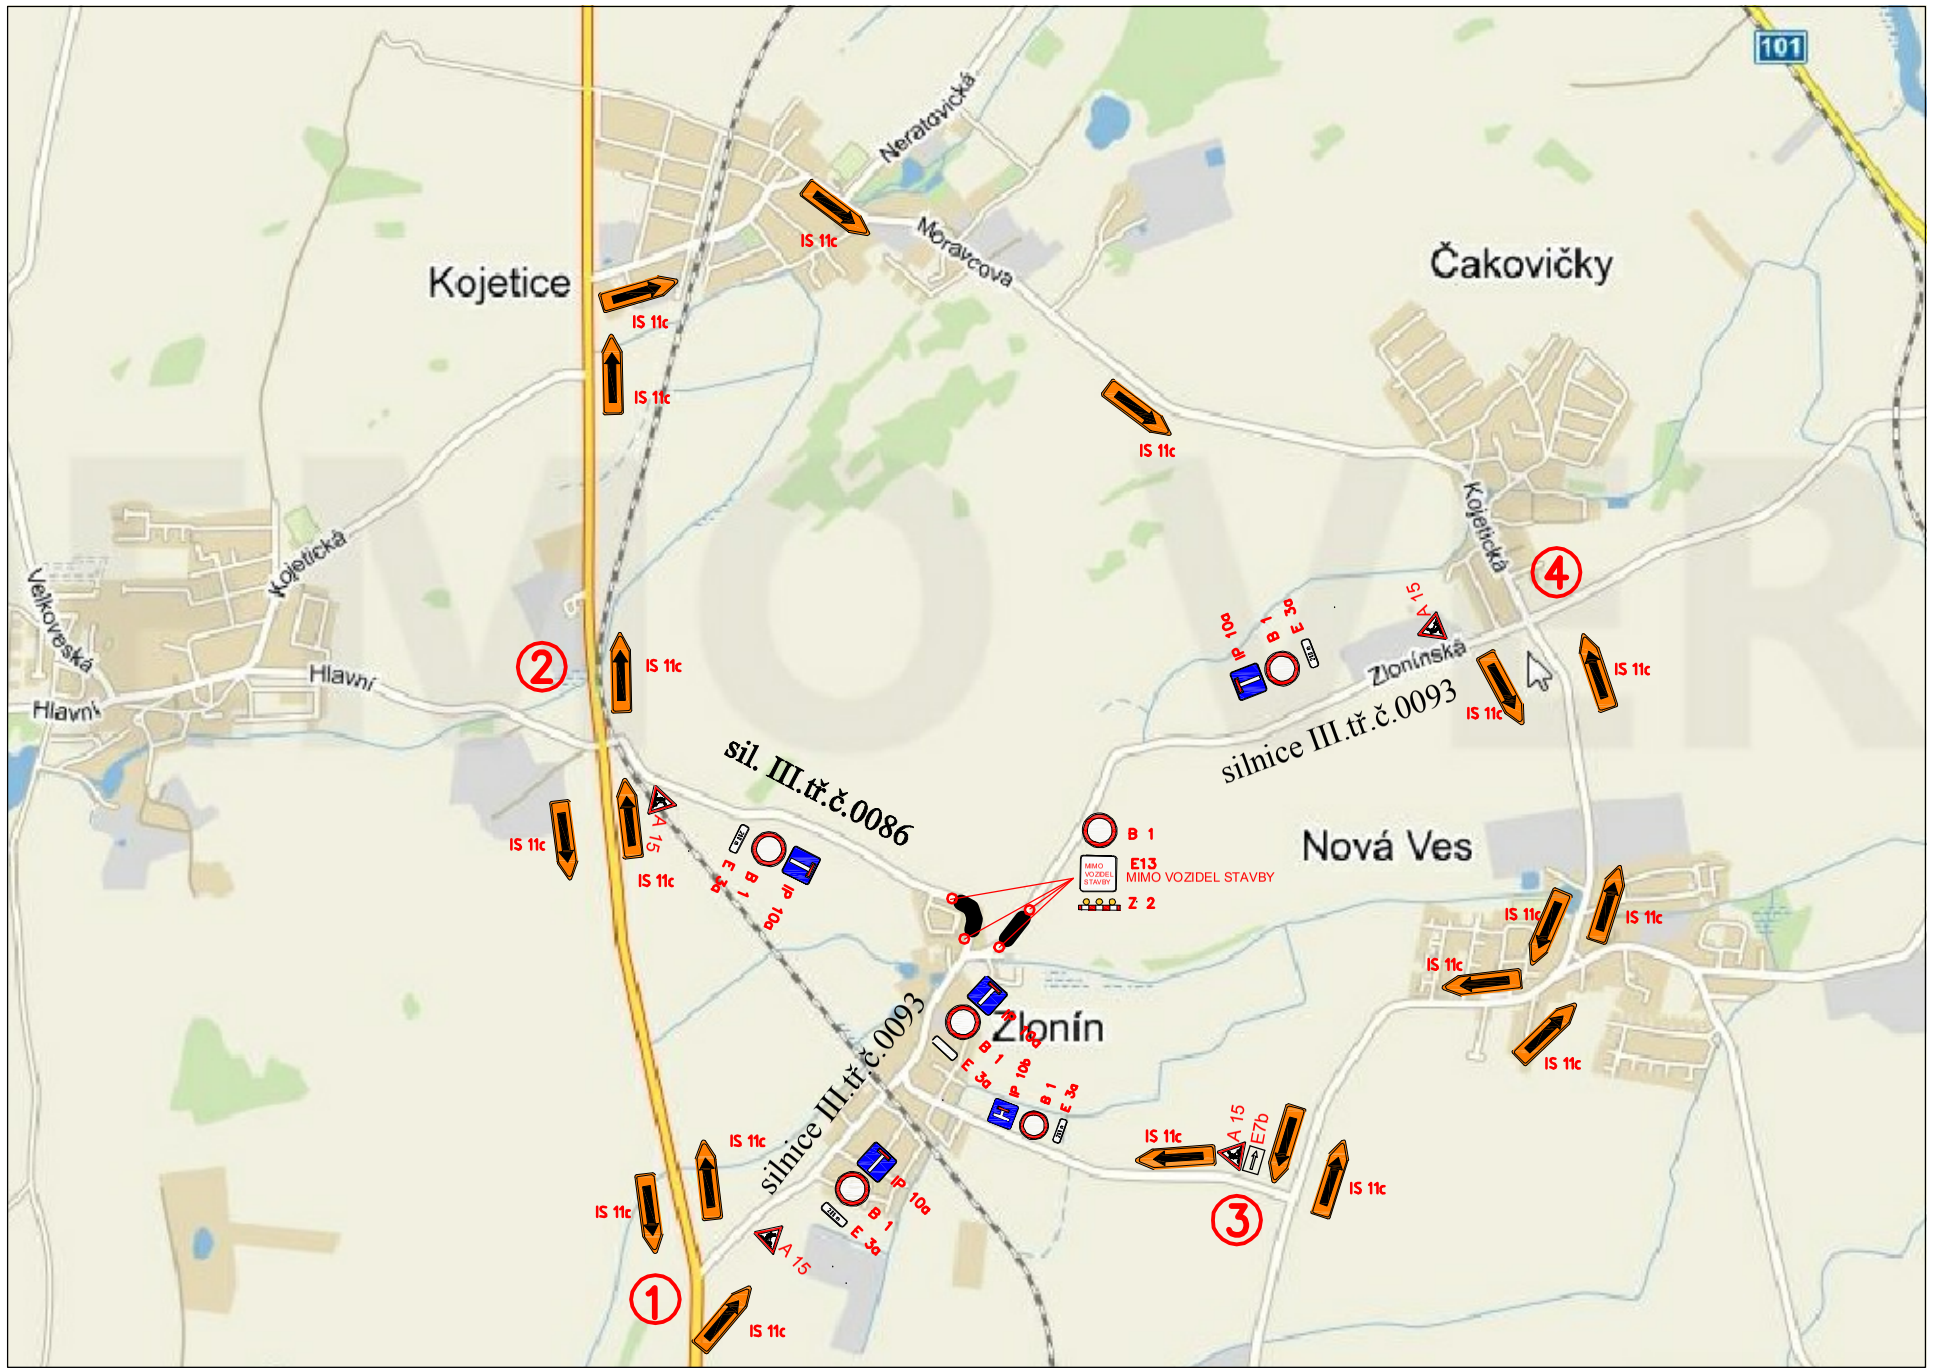

② POZOR
sil.III/ 0086 průjezd obcí Zlonín směr Čakovičky uzavřen
Čakovičky
Zlonín

IP22 - ZMĚNA MÍSTNÍ ÚPRAVY

IP 22

sil.III/ 0086 průjezd obcí Zlonín a směr Čakovičky uzavřen

IS 11c

① POZOR
sil.III/ 0093 průjezd obcí Zlonín a směr Čakovičky a sil. Č.9 uzavřen
Čakovičky

IP22 - ZMĚNA MÍSTNÍ ÚPRAVY

IP 22

sil.III/ 0093 průjezd obcí Zlonín směr Čakovičky a sil. Č.9 uzavřen

IS 11c

④ POZOR
sil.III/ 0093 průjezd obcí Zlonín -Čakovičky uzavřen
Zlonín

IP22 - ZMĚNA MÍSTNÍ ÚPRAVY

IP 22

sil.III/ 0093 průjezd obcí Zlonín - Čakovičky uzavřen

IS 11c

③ POZOR
sil.III/ 0093 - průjezd obcí Zlonín - Čakovičky uzavřen
Čakovičky

IP22 - ZMĚNA MÍSTNÍ ÚPRAVY

IP 22

sil.III/ 0093 průjezd obcí Zlonín - Čakovičky uzavřen

IS 11c

IP 10a — IP10a - Slepá pozemní komunikace

B 1 — B1 - Zákaz vjezdu všech vozidel

B 1 — B1 - Zákaz vjezdu všech vozidel

E 3a — E3a - Vzdálenost

E13 — E13 - Text
MIMO VOZIDEL STAVBY

Z 2 — Z2 - Zábrana pro vyznačení uzavírky

A 15 — A15 - Práce

IS 11c — IS 11c - Směrové tabule pro vyznačení objížďky

E7b — E7b - Směrová šipka

IP 10b — IP10b - Návěst před slepou pozemní komunikací

PŘED REALIZACÍ STAVBY MUSÍ BÝT DOPRAVNÍ ZNAČENÍ ZNOVU PROJEDNÁNO A ODSOUHLASENO policií ČR A PŘÍSLUŠNÝM OD PRO ŽÁDOST O STANOVENÍ PŘECHODNÉ ÚPRAVY PROVOZU NA POZEMNÍCH KOMUNIKACÍCH

Souř.systém: s-JTSK Výšk.systém: Bpv

PROJEKTY DOPRAVNÍCH STAVEB ING. KAREL ZVONÍK NAD VINOHRADEM 21 147 00 PRAHA 4 TEL: 777140468 E–MAIL: lkarel.zvonik@seznam.cz	ZODP. PROJEKTANT: Ing. Karel Zvoník HLAVNÍ PROJEKTANT: OBJEDNATEL: Lenka Křivanková, Bělomlýnská 807/34, 196 00 Praha 9 – Čakovice MÍSTO ST.: ZLONÍN PROJEKT: NOVÝ ZLONÍN - PŘIPOJENÍ POZEMKŮ NA INŽENÝRSKÉ SÍTĚ A DOPRAVNÍ INFRASTRUKTURU k.ú. Zlonín (okres Praha-východ) 793345 - par. č. 319/5, 319/4, 321/8, 367/5, 325/2 OBJEKT: SO 02 - Zklidnění dopravy v obci Zlonín MÍSTNÍ KOMUNIKACE MO 2 - 7/20 (průtah sil. III.tř.č.0086 v obci) VÝKRES: SITUACE - DOPRAVNÍ ZNAČENÍ NÁVRH - OBJÍZDNÉ TRASY, PRACOVNÍ MÍSTO	PARÉ: ČÁST: STUPEŇ: RDS DATUM: 09/2017 FORMÁT: A3 MĚŘÍTKO: ČÍSLO: C1–2.2