VZOROVÝ ŘEZ "VI"
KŘIŽOVATKA Č.2 - ÚPRAVA ST. KOMUNIKACE
DEŠŤOVÁ KANALIZACE - DETAILY
Měř. 1:50

PŘÍČNÝ ŘEZ

betonový obrubník
vel.0,15/0,25/1m
do bet.lože s opěrou

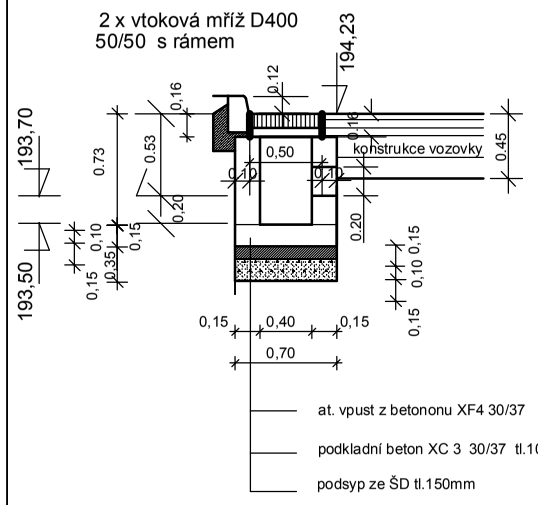

PODÉLNÝ ŘEZ

2 x vtoková mříž D400
50/50 s rámem

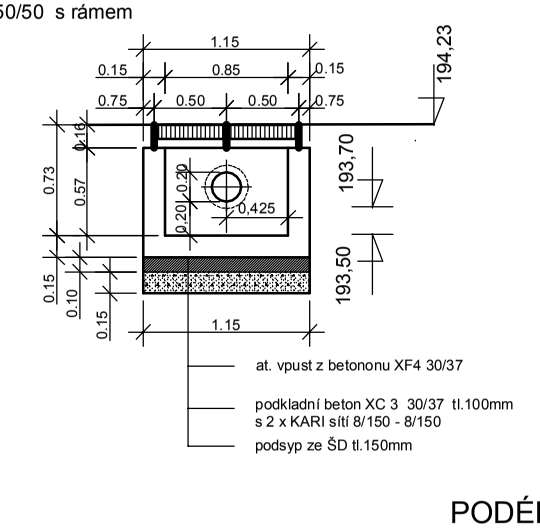

PŘÍČNÝ ŘEZ

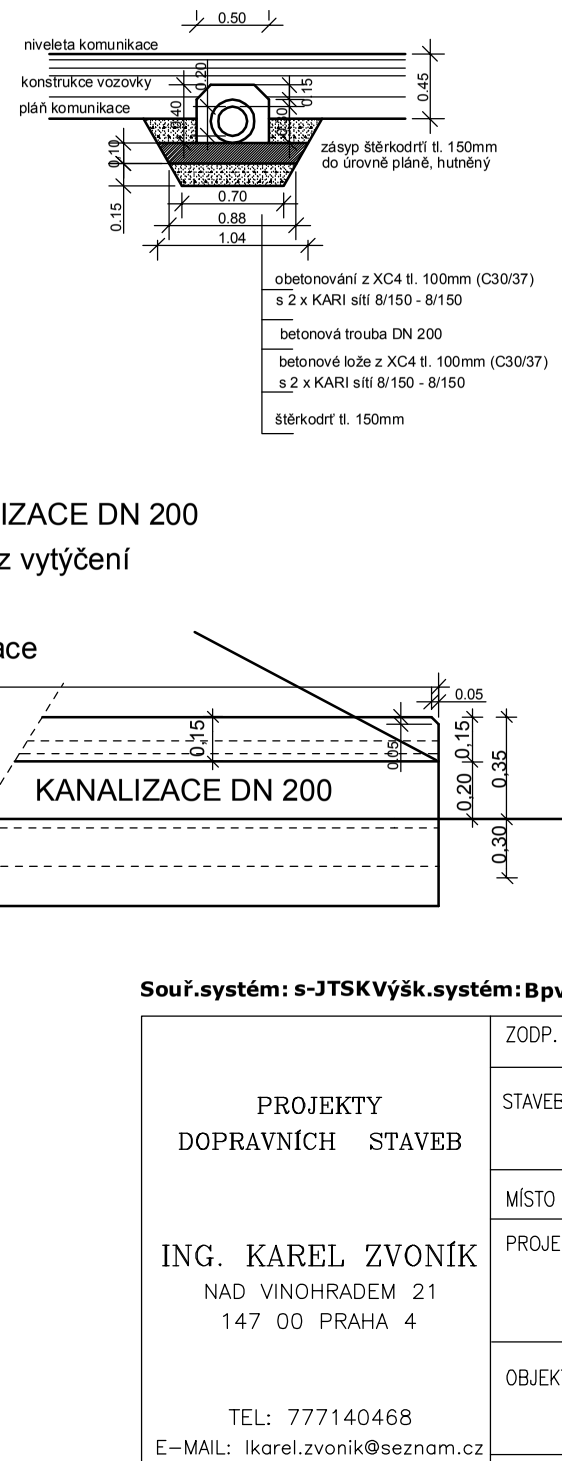

PŮDORYS - AT. VPUST

2 x vtoková mříž D400
50/50 s rámem
AT. VPUST Z BETONU

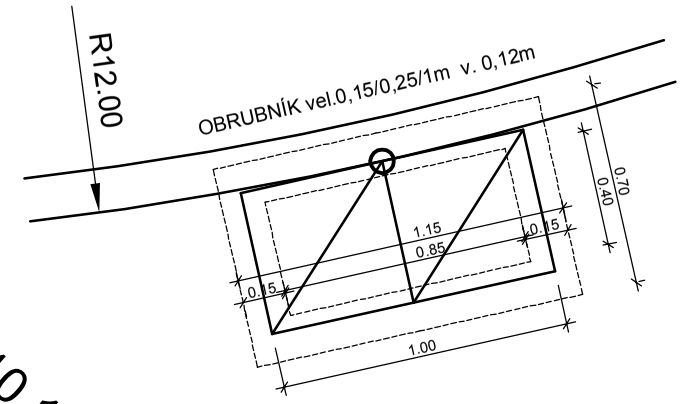

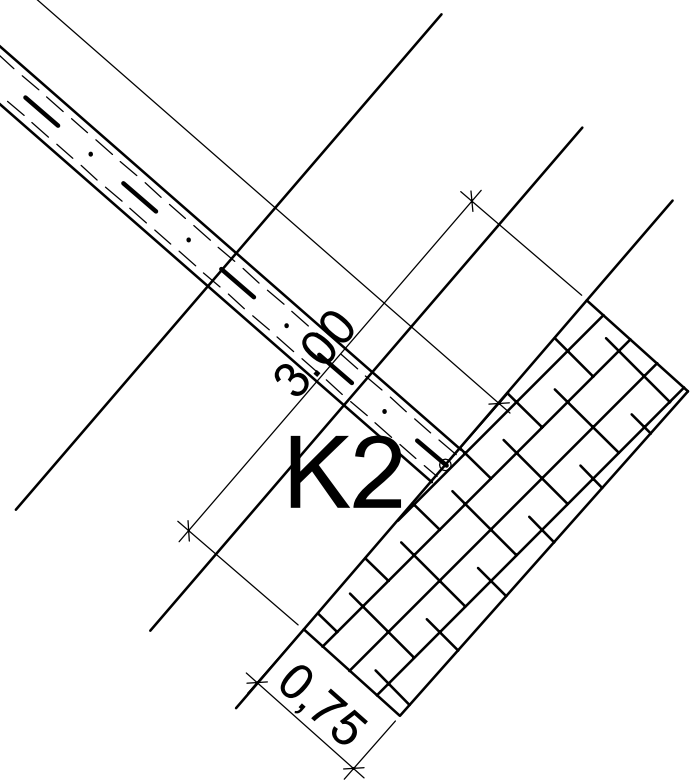

PODÉLNÝ ŘEZ
DEŠŤOVÁ KANALIZACE DN 200
Čelo- úhel k ose viz vytýčení
Čelo - KOLMÉ

délka dle situace
(dtto řezy)

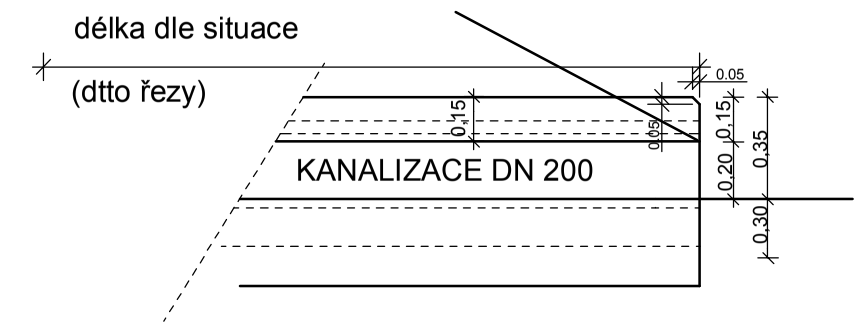

POHLED
DEŠŤOVÁ KANALIZACE DN 200
Čelo- úhel k ose viz vytýčení
Čelo - KOLMÉ

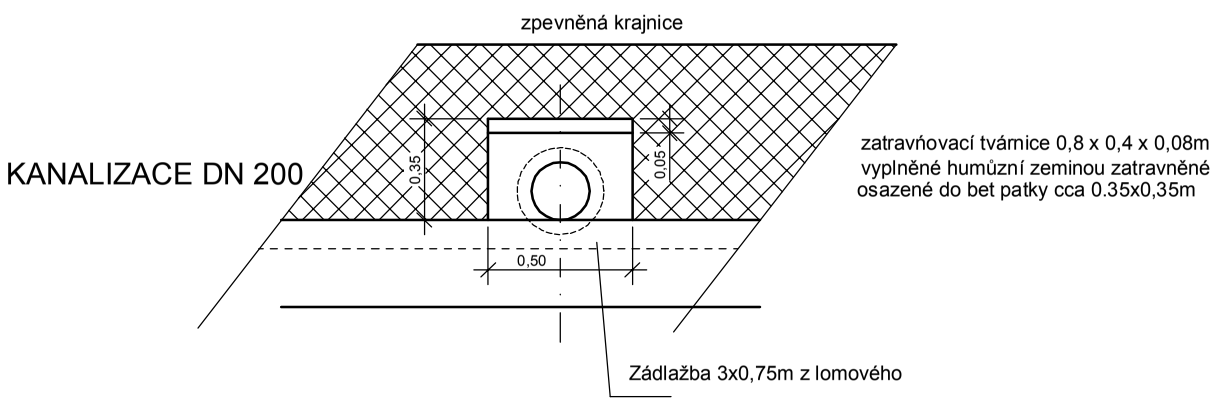

Souř.systém: s-JTSKVýšk.systém: Bpv

PROJEKTY
DOPRAVNÍCH STAVEB

ING. KAREL ZVONÍK
NAD VINOHRADEM 21
147 00 PRAHA 4

TEL: 777140468
E-MAIL: lkarel.zvonik@seznam.cz

ZODP. PROJEKTANT: Ing. Karel Zvoník	HLAVNÍ PROJEKTANT:
STAVEBNÍK: OBEC ZLONÍN, ZLONÍN 8, IČ 002 41 067 254 64 POŠTA MĚŠICE	
MÍSTO ST.: ZLONÍN	
PROJEKT: NOVÝ ZLONÍN - PŘIPOJENÍ POZEMKŮ NA INŽENÝRSKÉ SÍTĚ A DOPRAVNÍ INFRASTRUKTURU k.ú. Zlonín (okres Praha-východ) 793345 - par. č. 319/5, 319/4, 321/8, 367/5, 325/2	
OBJEKT: SO 02 - Zklidnění dopravy v obci Zlonín MÍSTNÍ KOMUNIKACE MO 2 - 7/20 (průtah sil. III.tř.č.0086 v obci)	
VÝKRES: **VZOROVÉ ŘEZY - DEŠŤOVÁ KANALIZACE**	

PARÉ:
ČÁST:
STUPEŇ: DPS
DATUM: 09/2017
FORMÁT: A3
MĚŘÍTKO: 1:50
ČÍSLO: D1.2 –2.10