PŘÍČNÝ ŘEZ 1

Měř. 1:100

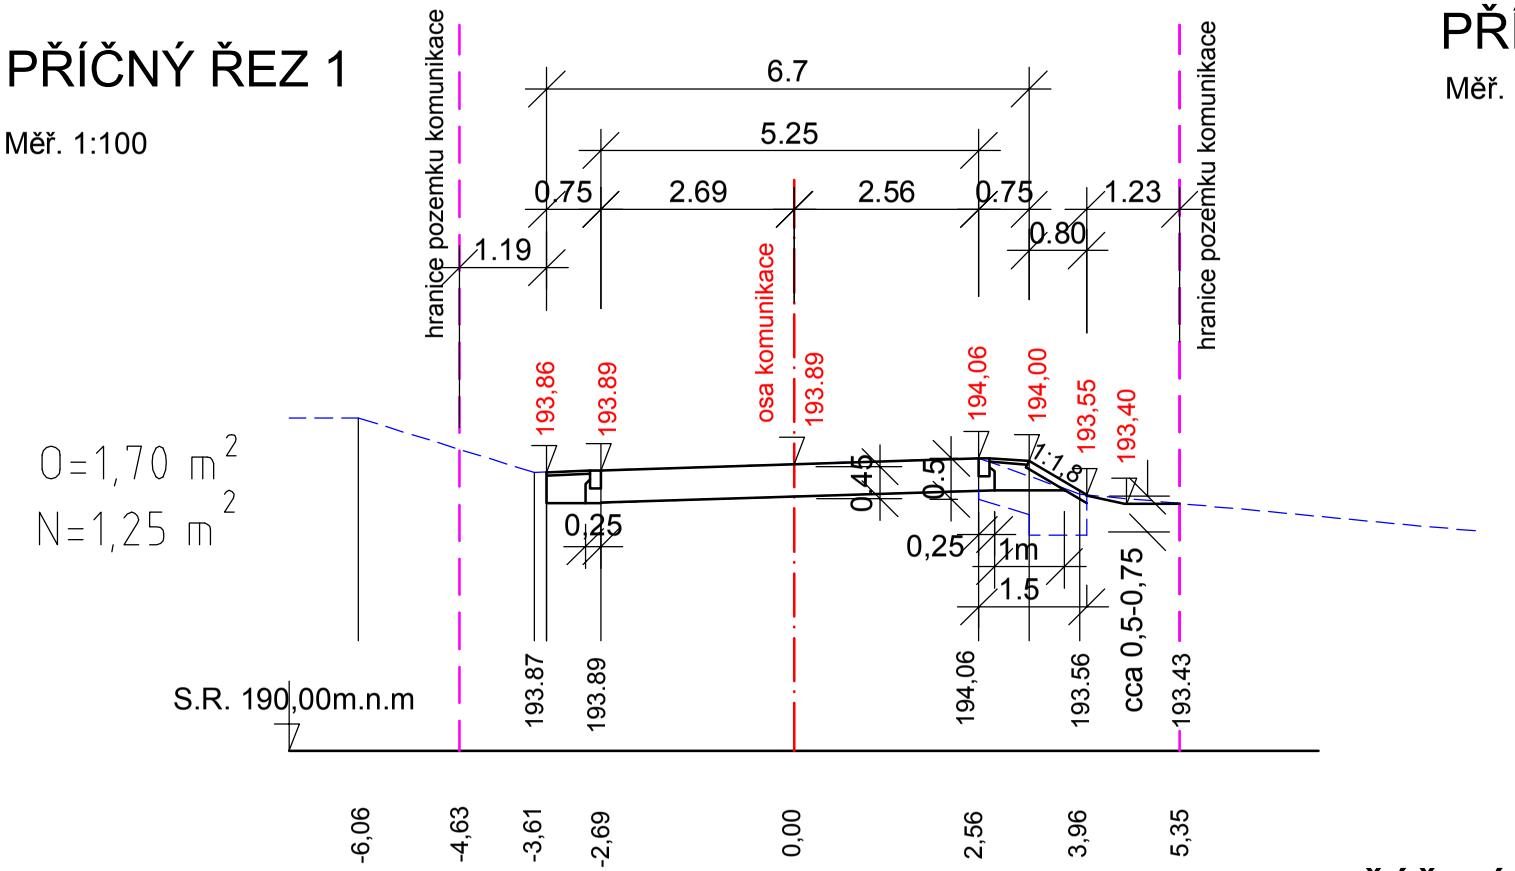

PŘÍČNÝ ŘEZ 2

Měř. 1:100

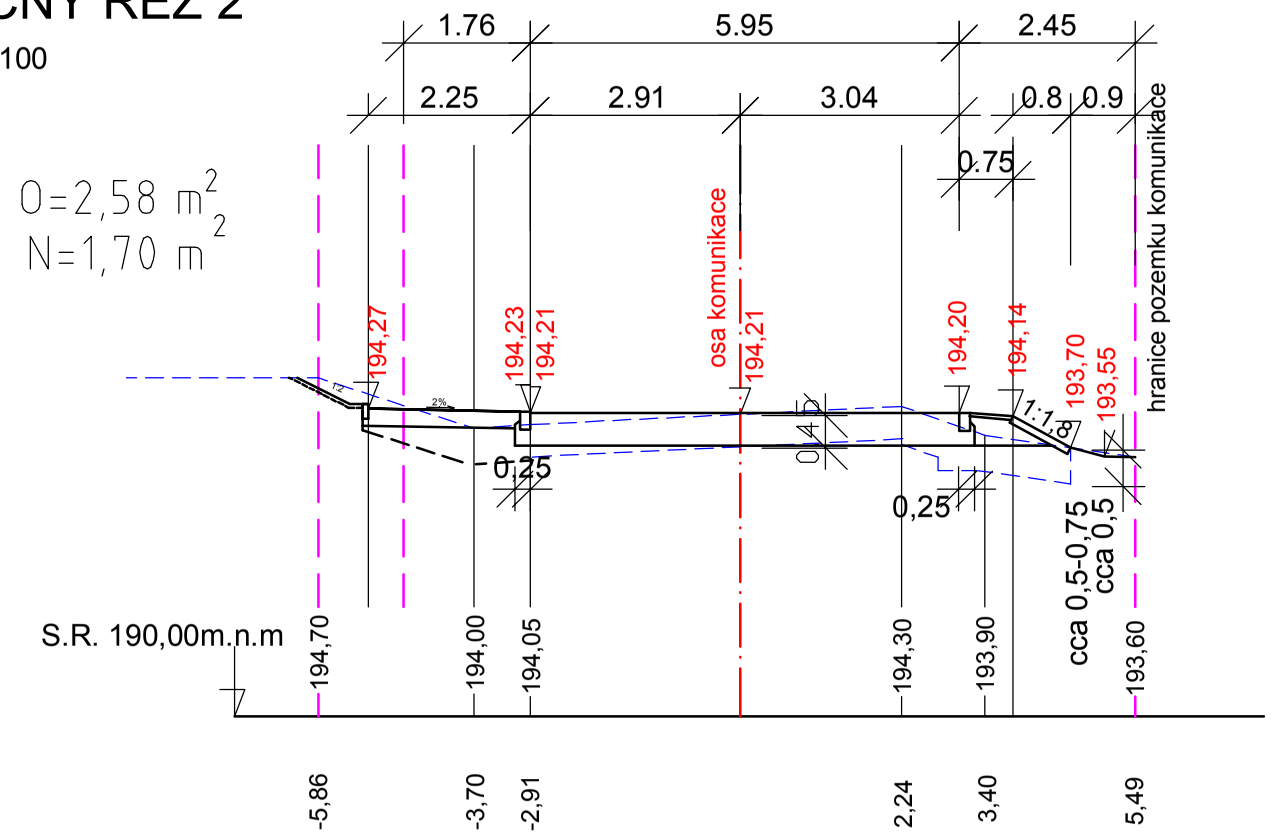

PŘÍČNÝ ŘEZ 3

Měř. 1:100

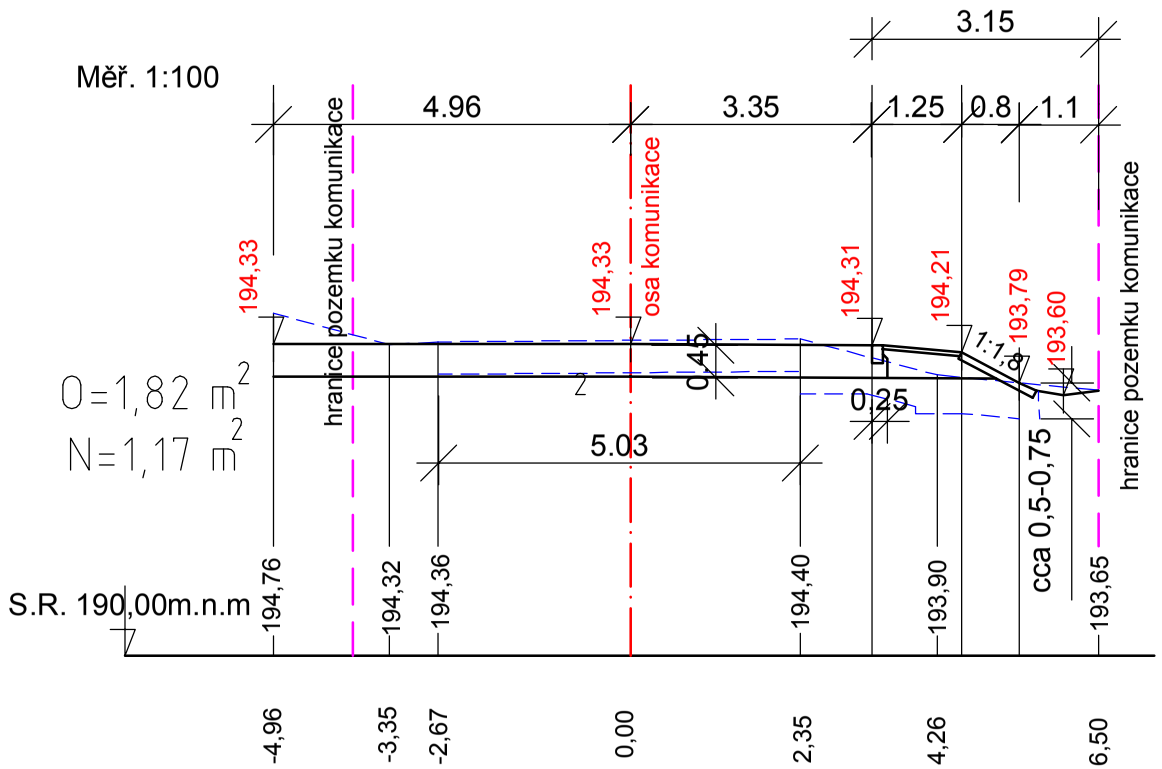

PŘÍČNÝ ŘEZ 4

Měř. 1:100

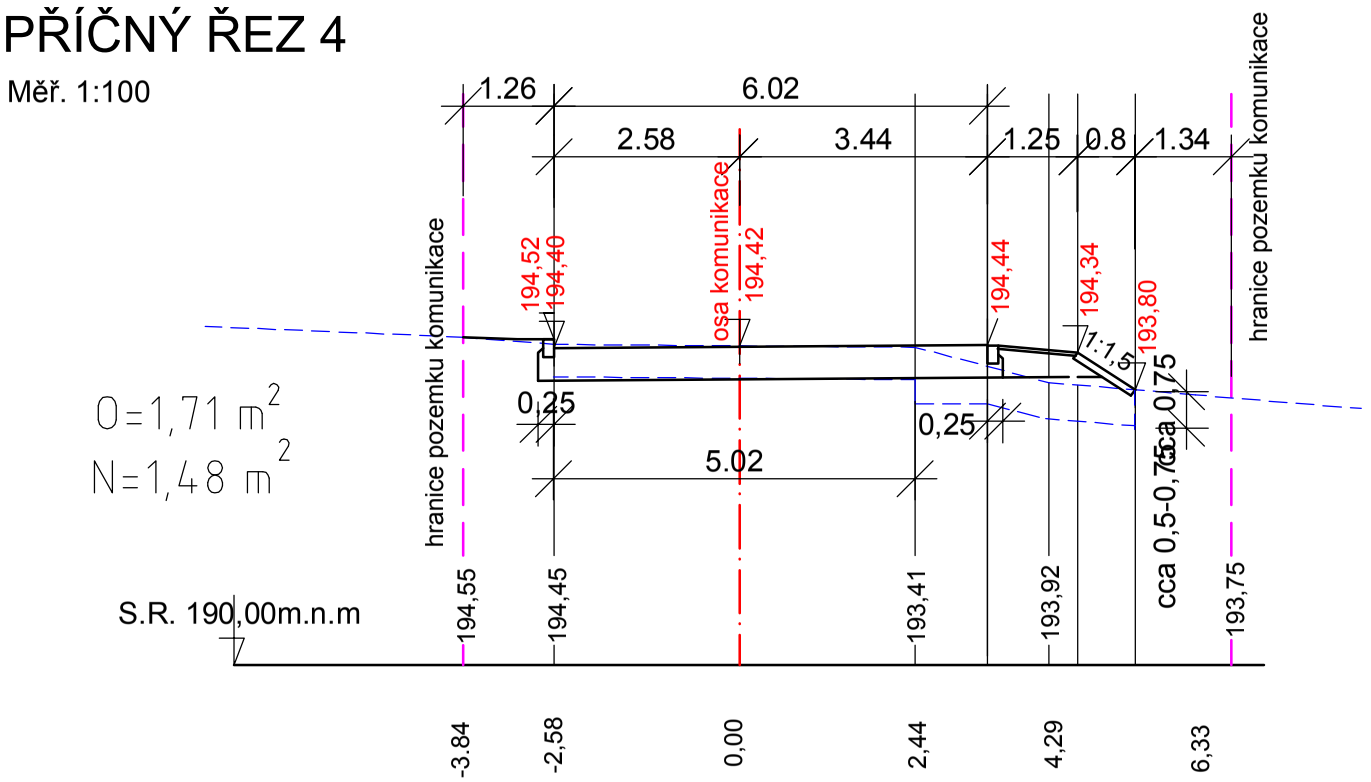

ZODP. PROJEKTANT: **Ing. Karel Zvoník**	HLAVNÍ PROJEKTANT:	ČÁST: SITUAČNÍ VÝKRESY
STAVEBNÍK: OBEC ZLONÍN, ZLONÍN 8, IČ 002 41 067 254 64 POŠTA MĚŠICE		STUPEŇ: DPS
PROJEKT: NOVÝ ZLONÍN - PŘIPOJENÍ POZEMKŮ NA INŽENÝRSKÉ SÍTĚ A DOPRAVNÍ INFRASTRUKTURU SO 02 - Zklidnění dopravy v obci Zlonín MÍSTNÍ KOMUNIKACE MO 2 - 7/ 20 (průtah sil. III.tř.č.0086 v obci)		DATUM: 09/2017
VÝKRES: **PŘÍČNÉ ŘEZY č.1-4 , Měř.1:100**		ČÍSLO: D1.2 –3.1