


D.1.1.6a - VÝKRES DOPRAVNÍHO ZNAČENÍ - ČÁST A  
M 1:500

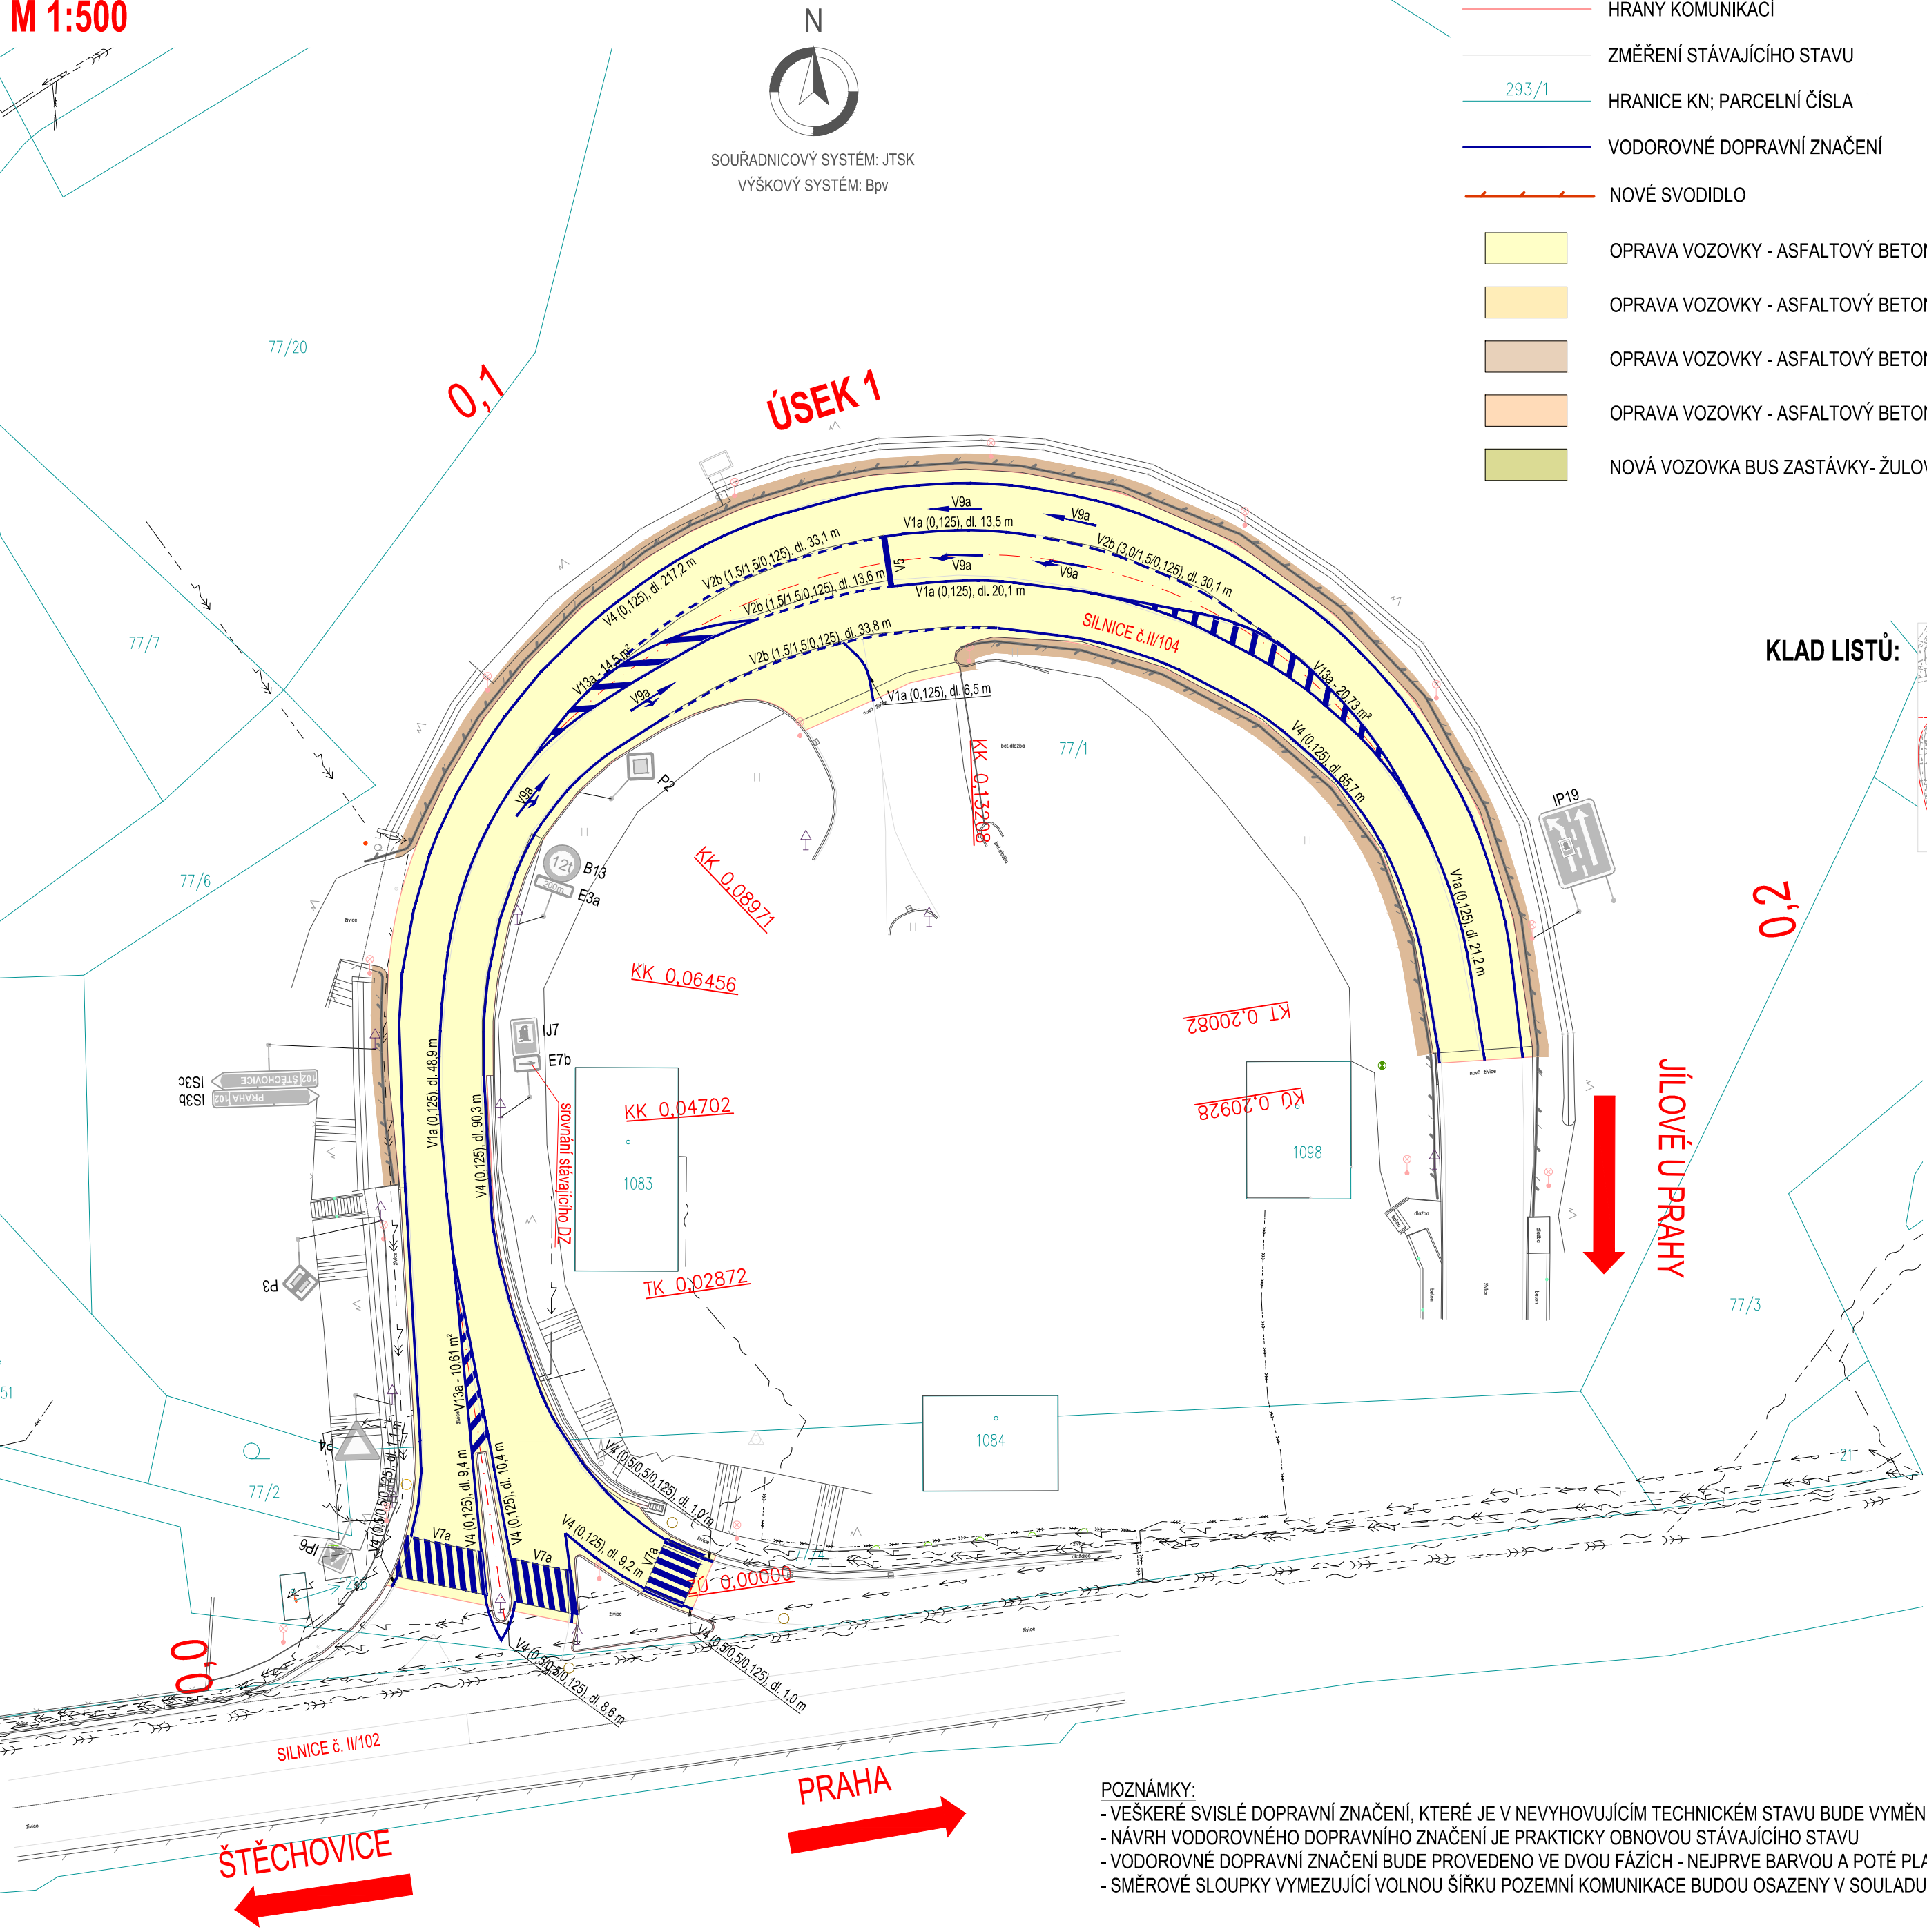


LEGENDA:

- HRANY KOMUNIKACÍ
- ZMĚŘENÍ STÁVAJÍCÍHO STAVU
- HRANICE KN; PARCELNÍ ČÍSLA
- VODOROVNÉ DOPRAVNÍ ZNAČENÍ
- NOVÉ SVODIDLO
- OPRAVA VOZOVKY - ASFALTOVÝ BETON - VARIANTA 1
- OPRAVA VOZOVKY - ASFALTOVÝ BETON - VARIANTA 2
- OPRAVA VOZOVKY - ASFALTOVÝ BETON - VARIANTA 3
- OPRAVA VOZOVKY - ASFALTOVÝ BETON - VARIANTA 4
- NOVÁ VOZOVKA BUS ZASTÁVKY- ŽULOVÁ DLAŽBA

- PŘÍPOJKA HORSKÉ VPUSTI
- HORSKÁ VPUST
- OSA KOMUNIKACE
- STÁVAJÍCÍ SVISLÉ DOPRAVNÍ ZNAČENÍ S POPISEM
- NAPOJENÍ KOMUNIKACÍ - ASFALTOVÝ BETON
- VÝŠKOVÁ ÚPRAVA STÁVAJÍCÍCH CHODNÍKŮ
- VÝŠKOVÁ ÚPRAVA STÁVAJÍCÍCH VJEZDŮ
- ODVODŇOVACÍ RIGOL
- OHUMUSOVÁNÍ, ZATRAVNĚNÍ
- NEZPEVNĚNÁ KRAJNICE - ASFALT. RECYKLÁT

- STÁVAJÍCÍ INŽENÝRSKÉ SÍTĚ:
- SPLAŠKOVÁ KANALIZACE
  - VODOVOD
  - SDĚLOVACÍ VEDENÍ - PODZEMNÍ
  - SDĚLOVACÍ VEDENÍ - NADZEMNÍ
  - SILOVÉ VEDENÍ - NN - NADZEMNÍ
  - SILOVÉ VEDENÍ - NN - PODZEMNÍ
  - SILOVÉ VEDENÍ - VN - NADZEMNÍ
  - SILOVÉ VEDENÍ - VN - PODZEMNÍ
  - SILOVÉ VEDENÍ - VVN - NADZEMNÍ

KLAD LISTŮ:

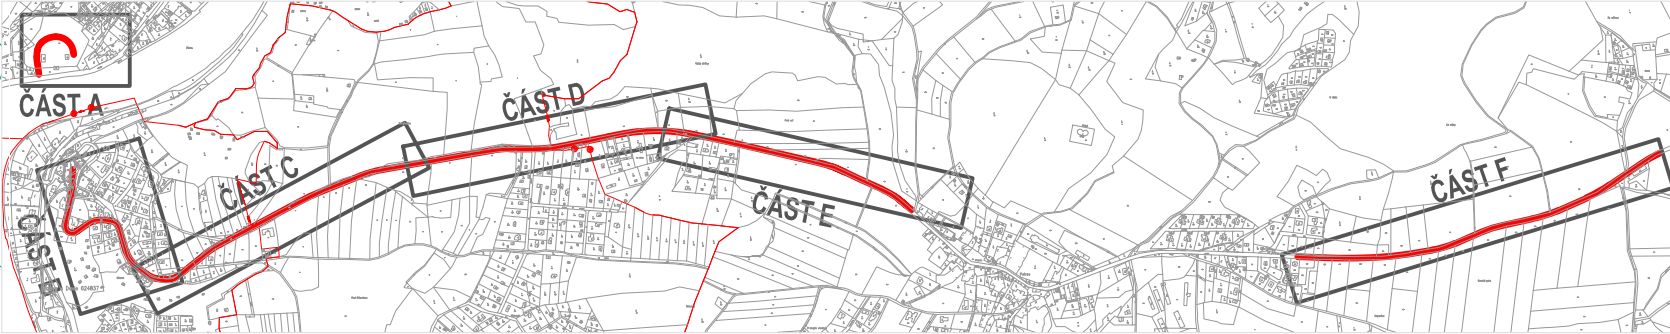

D.1  
SO 101

II/104 DAVLE – BOHULIBY

OBJEDNATEL PD  
**Ksús**  
KRAJSKÁ SPRÁVA A ÚDRŽBA SILNIC  
Středočeského kraje  
Krajská správa a údržba silnic Středočeského kraje, příspěvková organizace  
Zborovská 81/11  
150 00 Praha 5 Smíchov  
IČ: 00066001

ZHOTOVITEL PD  
**atelierpromika**  
projektová činnost v dopravě  
Atelier PROMIKA s.r.o.  
Muchova 9/223, 160 00 Praha 6  
tel.: +420 233 081 261 e-mail: promika@promika.cz  
IČ 26080273

VYPRACOVAL	Ing. Marek Pejchal	HLAVNÍ INŽENÝR PROJEKTU	Ing. Tomáš Roztočil
ODPOVĚDNÝ PROJEKTANT	Ing. Marek Pejchal	TECHNICKÁ KONTROLA	Ing. Petr Macek

AKCE  
II/104 DAVLE – BOHULIBY  
ČÁST  
D.1 DOKUMENTACE OBJEKTŮ - STAVEBNÍ ČÁST

PRÍLOHA D.1.1 SO 101 KOMUNIKACE	ČÁST D.1.1	Č. PARÉ
VÝKRES DOPRAVNÍHO ZNAČENÍ - ČÁST A	Č. PRÍLOHY 6a.	
STUPĚŇ PDPS	DATUM 04/2020	MĚŘÍTKO 1:500
FORMÁT 6x44		

© návrh řešení obsažený ve výkresové a textové části je předmětem ochrany dle autorského zákona

POZNÁMKY:  
- VEŠKERÉ SVISLÉ DOPRAVNÍ ZNAČENÍ, KTERÉ JE V NEVYHOVUJÍCÍM TECHNICKÉM STAVU BUDE VYMĚNĚNO  
- NÁVRH VODOROVNÉHO DOPRAVNÍHO ZNAČENÍ JE PRAKTICKY OBNOVOU STÁVAJÍCÍHO STAVU  
- VODOROVNÉ DOPRAVNÍ ZNAČENÍ BUDE PROVEDENO VE DVOU FÁZÍCH - NEJPRVE BARVOU A POTÉ PLASTEM  
- SMĚROVÉ SLOUPKY VYMEZUJÍCÍ VOLNOU ŠÍŘKU POZEMNÍ KOMUNIKACE BUDOU OSAZENY V SOULADU S TP 58