D.1.1.3b_1 - PODÉLNÝ PROFIL - ÚSEK 2, 1.část

M 1:1000/100

KRAJ: STŘEDOČESKÝ
KATASTRÁLNÍ ÚZEMÍ: SÁZAVA U. DAVLE [624837] | SÁZAVA U. PETROVA [719749]

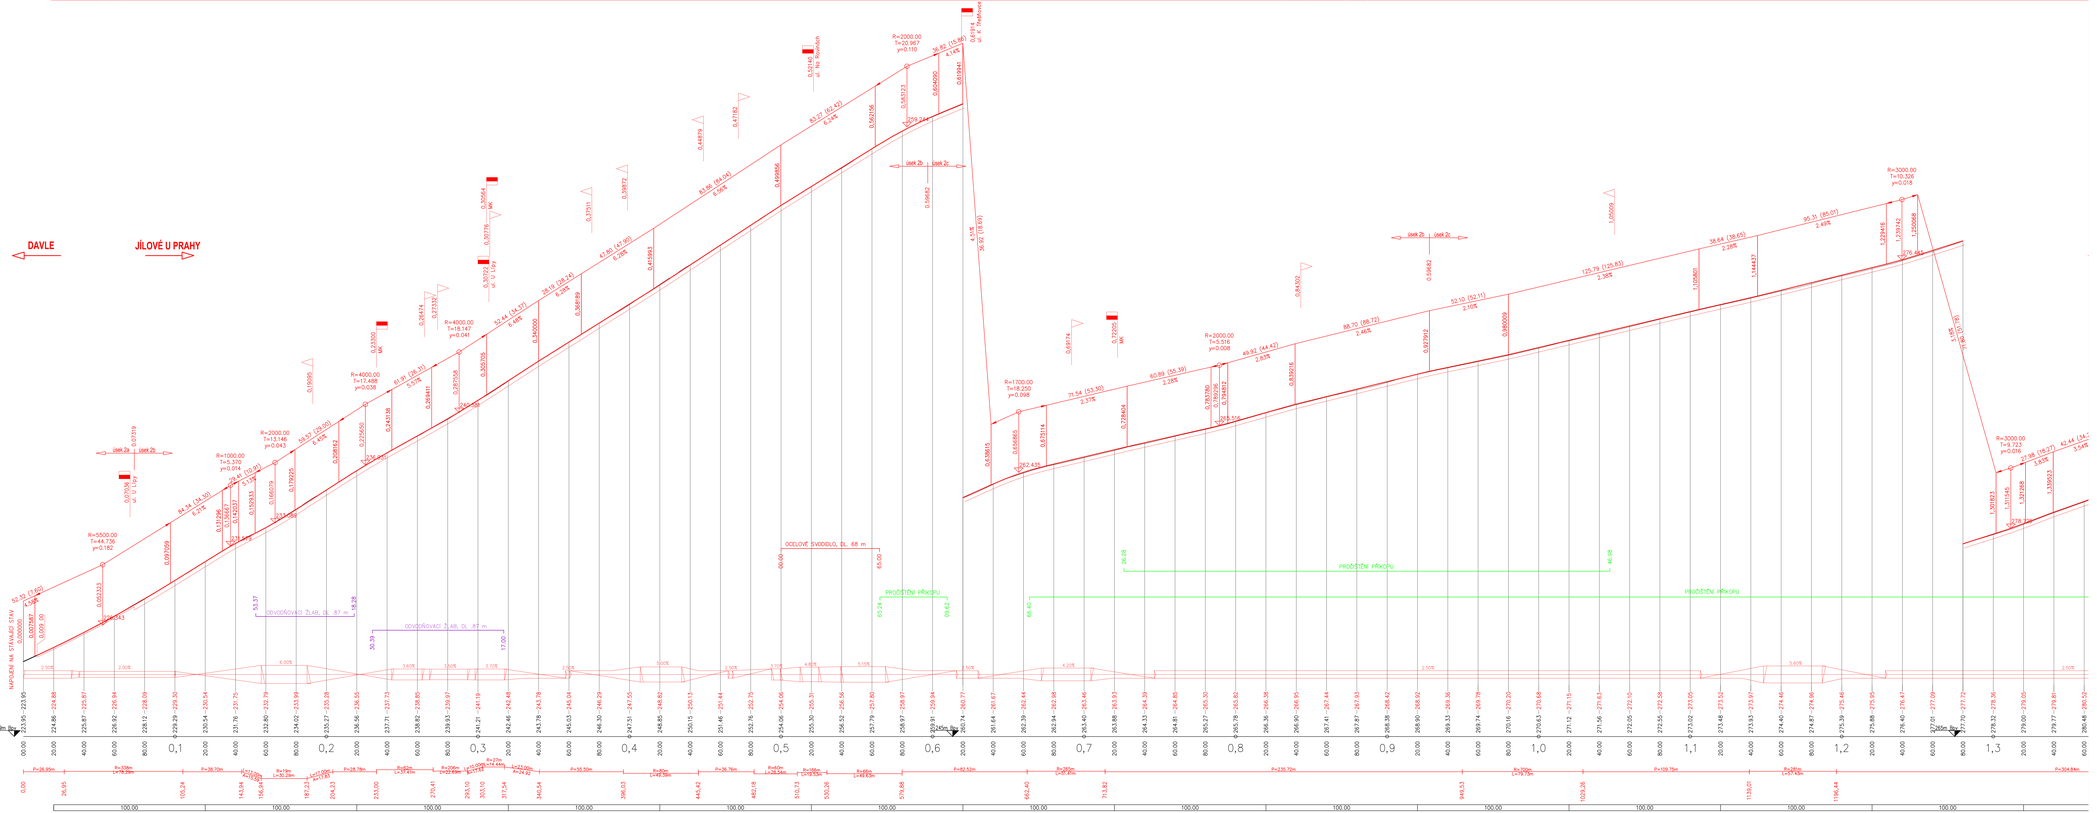

D.1
SO 101

II/104 DAVLE – BOHULIBY

Správce: Krajská správa a údržba silnic Středočeského kraje, příspěvková organizace
Zborovská 81/11
150 21 Praha 5-Smíchov
IČ: 00066001

DOPRAVNÍOVY SYSTÉM ŘÍDÍM SYSTÉM tbz

Zpracovatel: atelierpromika s.r.o.
Mezilesí 3033, 760 05 Zlín-5
tel.: +420 233 081 261 e-mail: promika@promika.cz
IČ: 29062272

VYPRACOVAL	Ing. Marek Pejchal	HLAVNÍ INŽENÝR PROJEKTU	Ing. Tomáš Rosteck
ODPOVĚDNÝ PROJEKTANT	Ing. Marek Pejchal	TECHNICKÁ KONTROLA	Ing. Petr Bauer

ČÁST: §104 DAVLE – BOHULIBY

D.1 DOKUMENTACE OBJEKTŮ - STAVEBNÍ ČÁST

Název: D.1.1 SO 101 KOMUNIKACE

PODÉLNÝ PROFIL - ÚSEK 2 (1.část)

Číslo: D.1.1 | C.mapy: 3b_1 | C.list:

ZPRACOVAL	RYBKA	DATUM 08/2020	MĚŘÍTKO 1:1000/100	FORMÁT A1	Verze

© návrh řešení obsažený ve výkresové a textové části je předmětem ochrany dle autorského zákona