
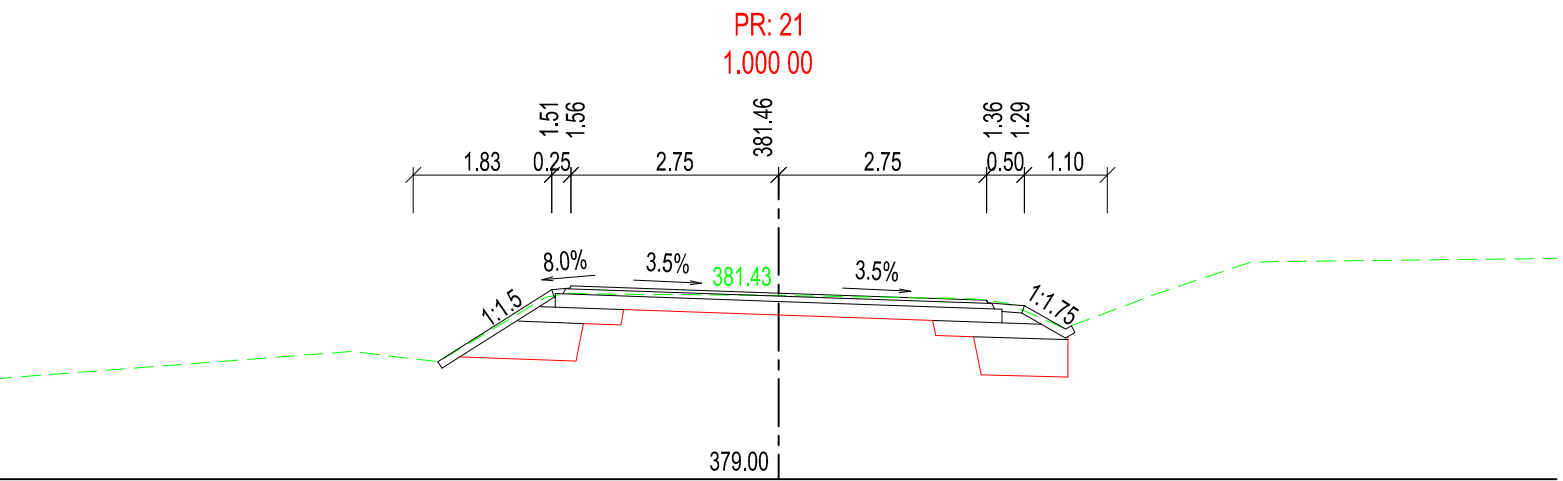
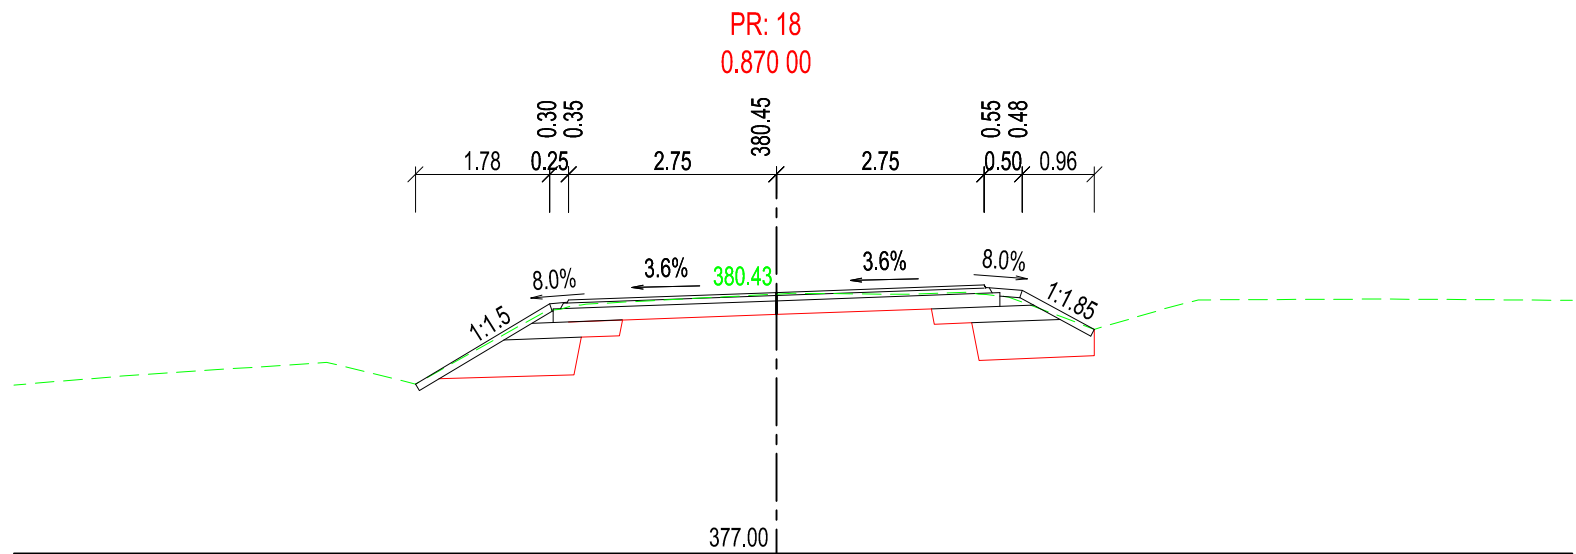
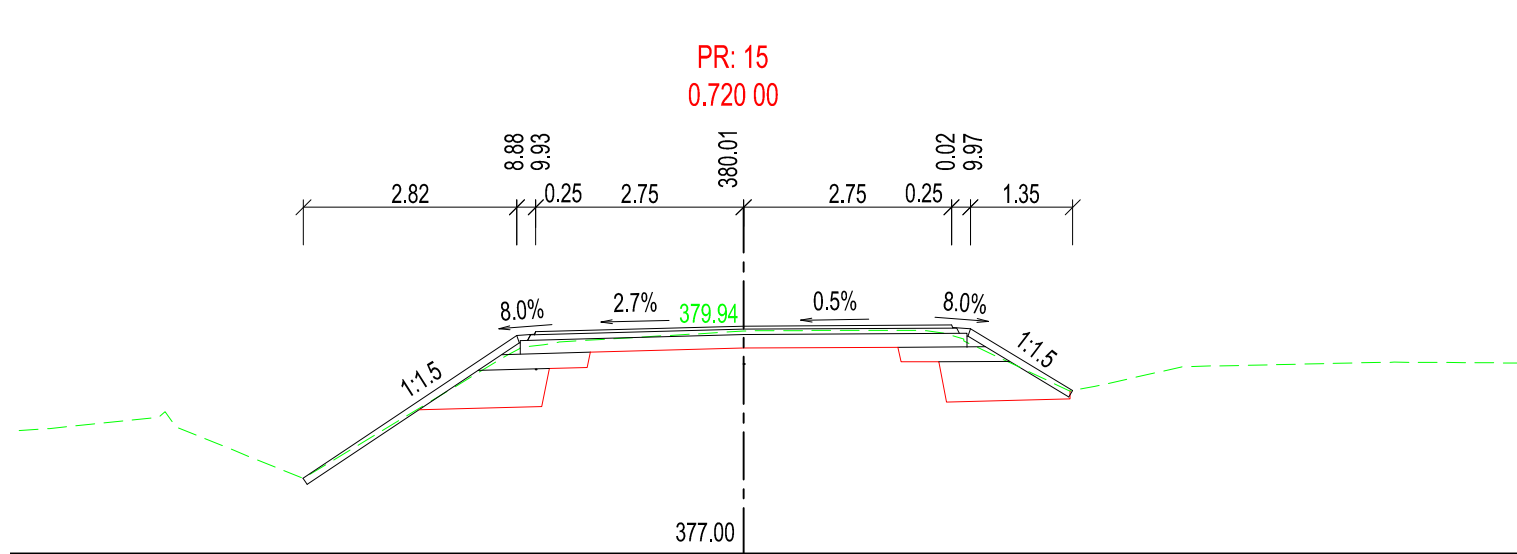
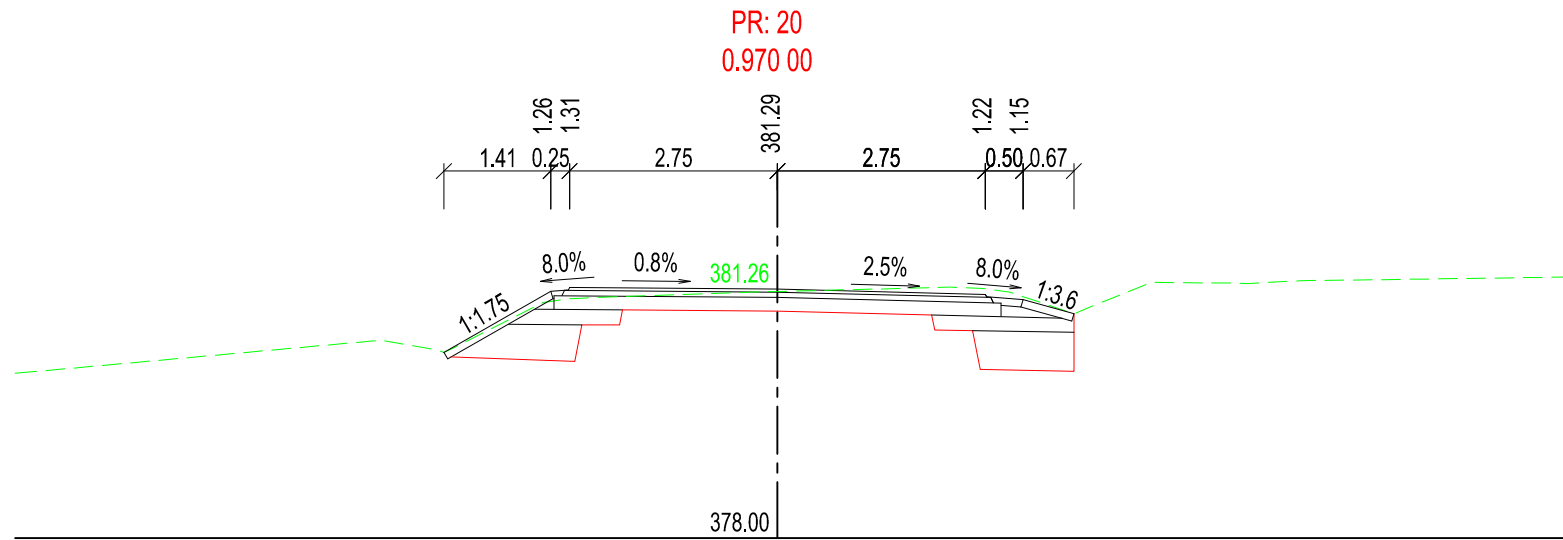
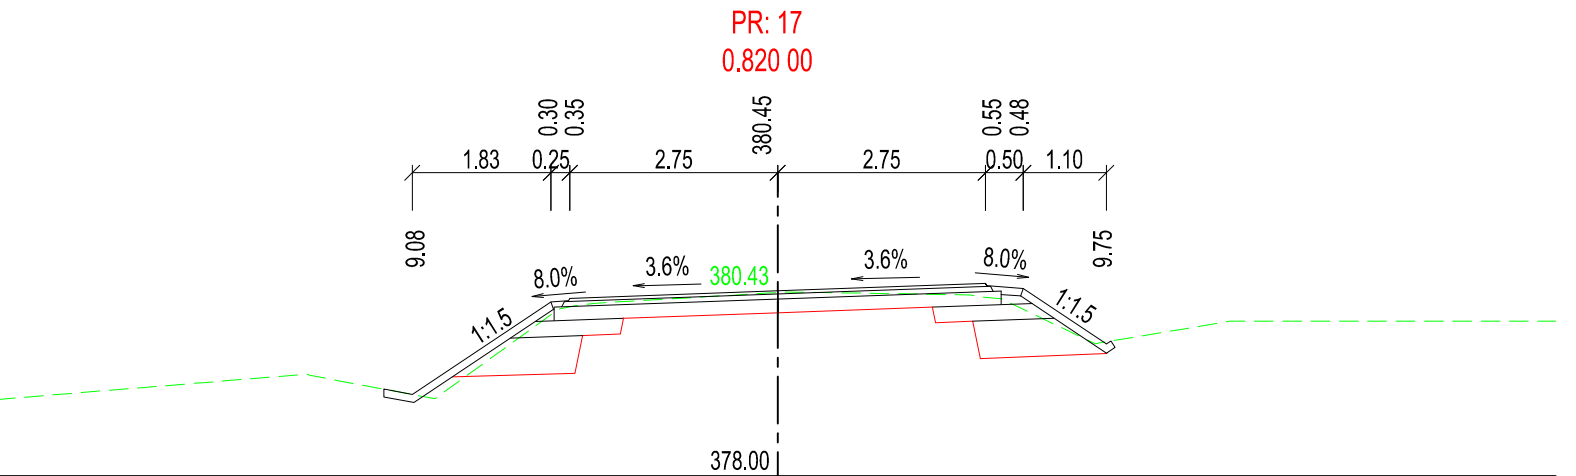
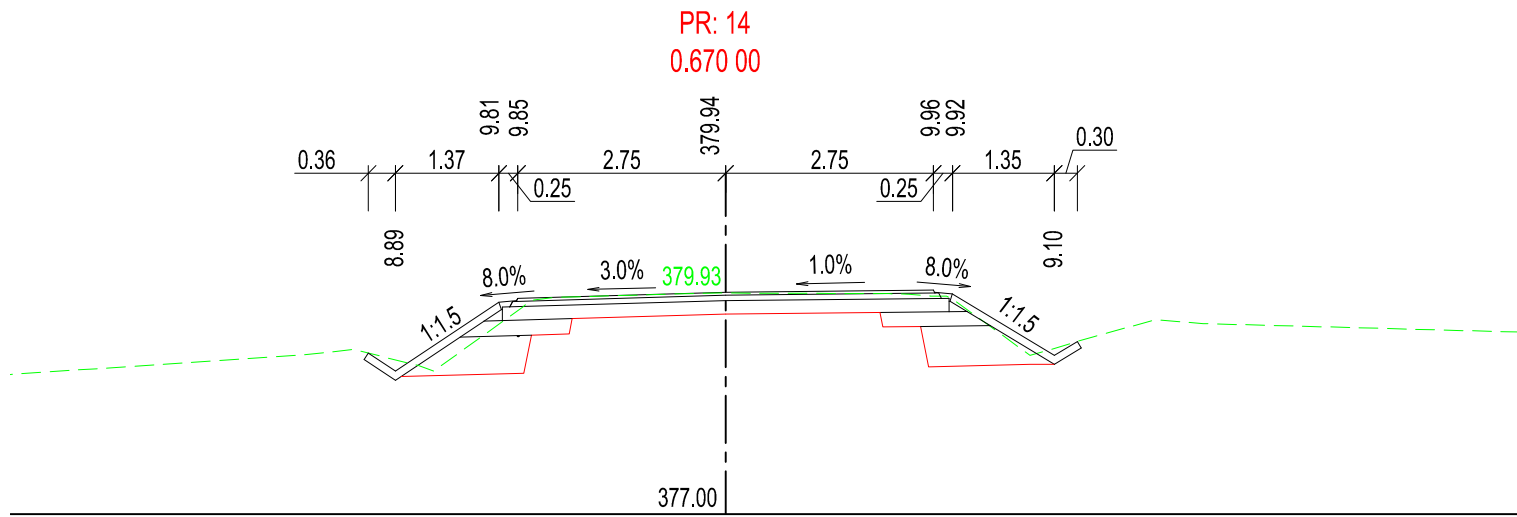
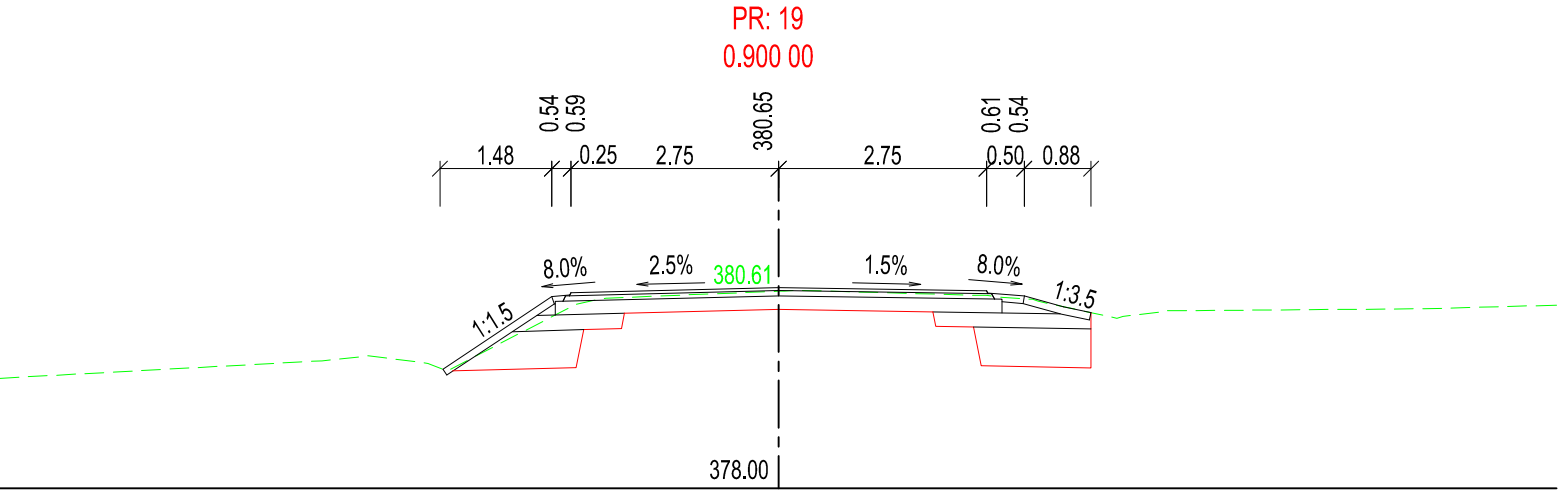
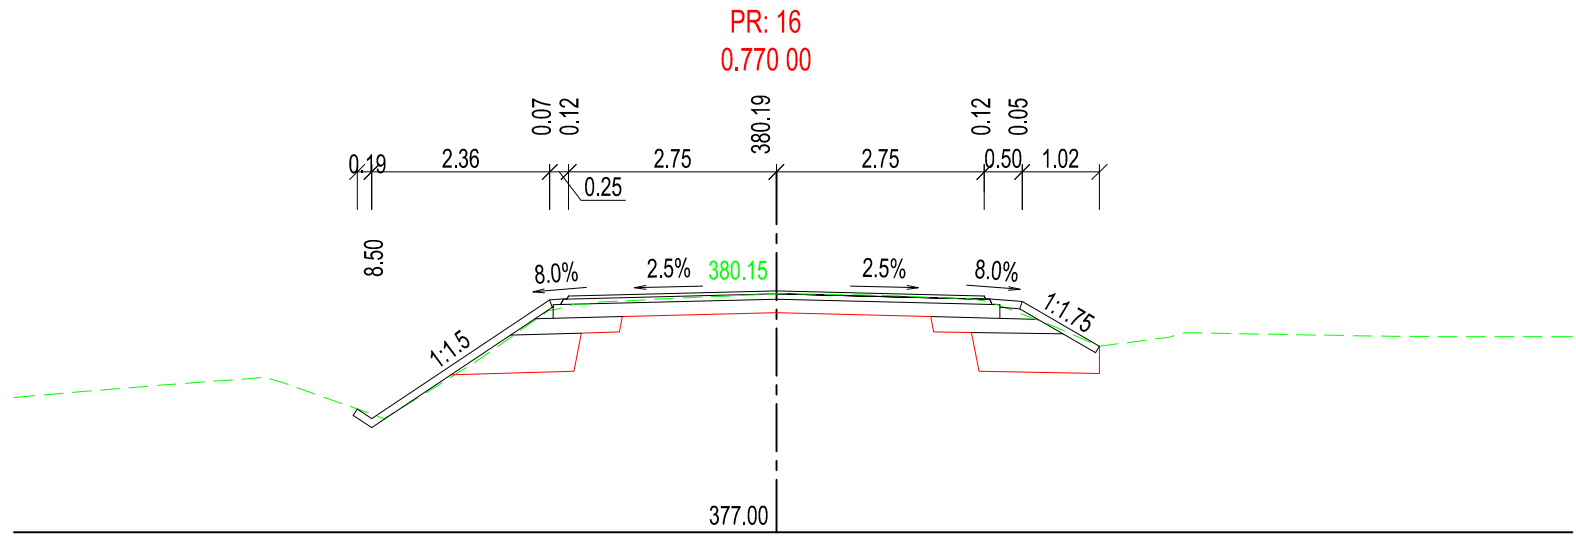


D.1.1.5d - CHARAKTERISTICKÉ PŘÍČNÉ ŘEZY - ÚSEK 3  
M 1:100

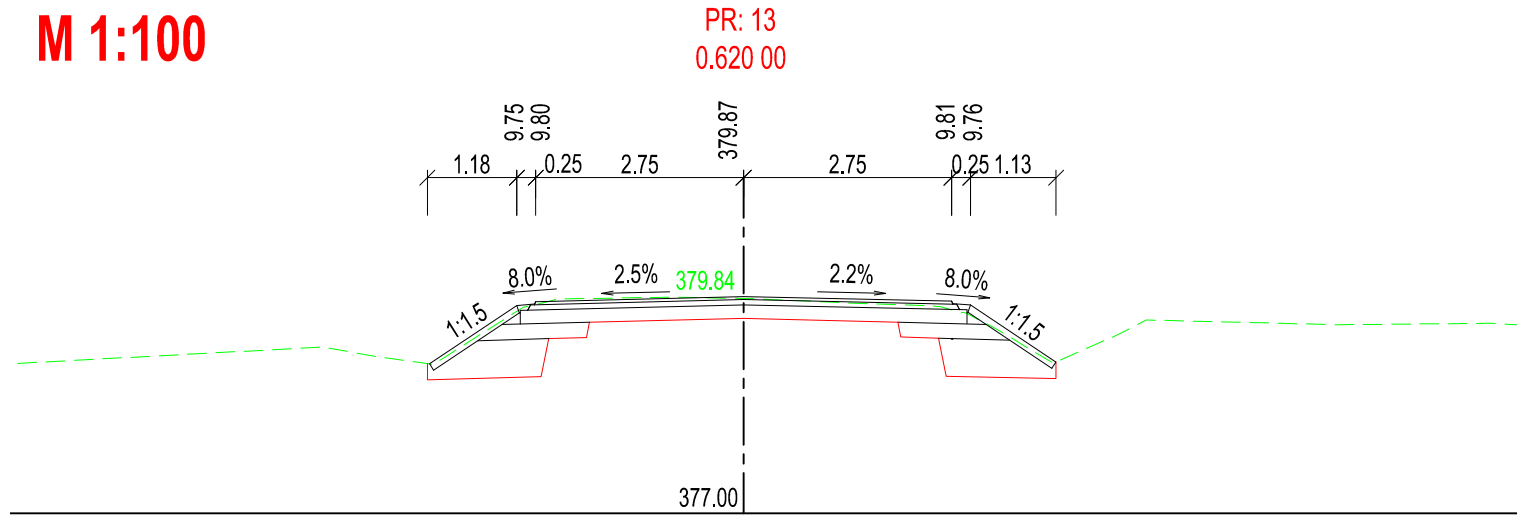

D.1  
SO 101

AKCE

II/104 DAVLE – BOHULIBY

OBJEDNATEL PD



KRAJSKÁ SPRÁVA A ÚDRŽBA SILNIC  
Středočeského kraje

Krajská správa a údržba silnic Středočeského kraje, příspěvková organizace  
Zborovská 81/11  
150 00 Praha 5 Smíchov  
IČ: 00068001

ZHOTOVITEL PD



atelierpromika  
projektová činnost v dopravě

Atelier PROMIKA s.r.o.  
Muchova 9/223, 160 00 Praha 6  
tel.: +420 233 081 261 e-mail: promika@promika.cz  
IČ: 26080273

VYPRACOVAL	Ing. Marek Pejchal	HLAVNÍ INŽENÝR PROJEKTU	Ing. Tomáš Roztočil
ODPOVĚDNÝ PROJEKTANT	Ing. Marek Pejchal	TECHNICKÁ KONTROLA	Ing. Petr Macek

AKCE

II/104 DAVLE – BOHULIBY

ČÁST

D.1 DOKUMENTACE OBJEKTŮ - STAVEBNÍ ČÁST

PŘÍLOHA

D.1.1 SO 101 KOMUNIKACE

ČÁST

D.1.1

Č. PŘÍLOHY

Č. PARÉ

CHARAKTERISTICKÉ PŘÍČNÉ ŘEZY - ÚSEK 3

5d

STUPEŇ	PDPS	DATUM	04/2020	MĚŘÍTKO	1:100	FORMÁT	4xA4
--------	------	-------	---------	---------	-------	--------	------

© návrh řešení obsažený ve výkresové a textové části je předmětem ochrany dle autorského zákona