

D.1.1.3a - PODÉLNÝ PROFIL - ÚSEK 1
M 1:1000/100

SKLONOVÉ POMĚRY:

PRŮBĚH KLOPENÍ:

KÓTY NIVELETY:


KÓTY TERÉNU:

SROVNÁVACÍ ROVINA:

STANIČENÍ:

SMĚROVÉ POMĚRY:

VZDÁLENOST PŘ. ŘEZŮ:

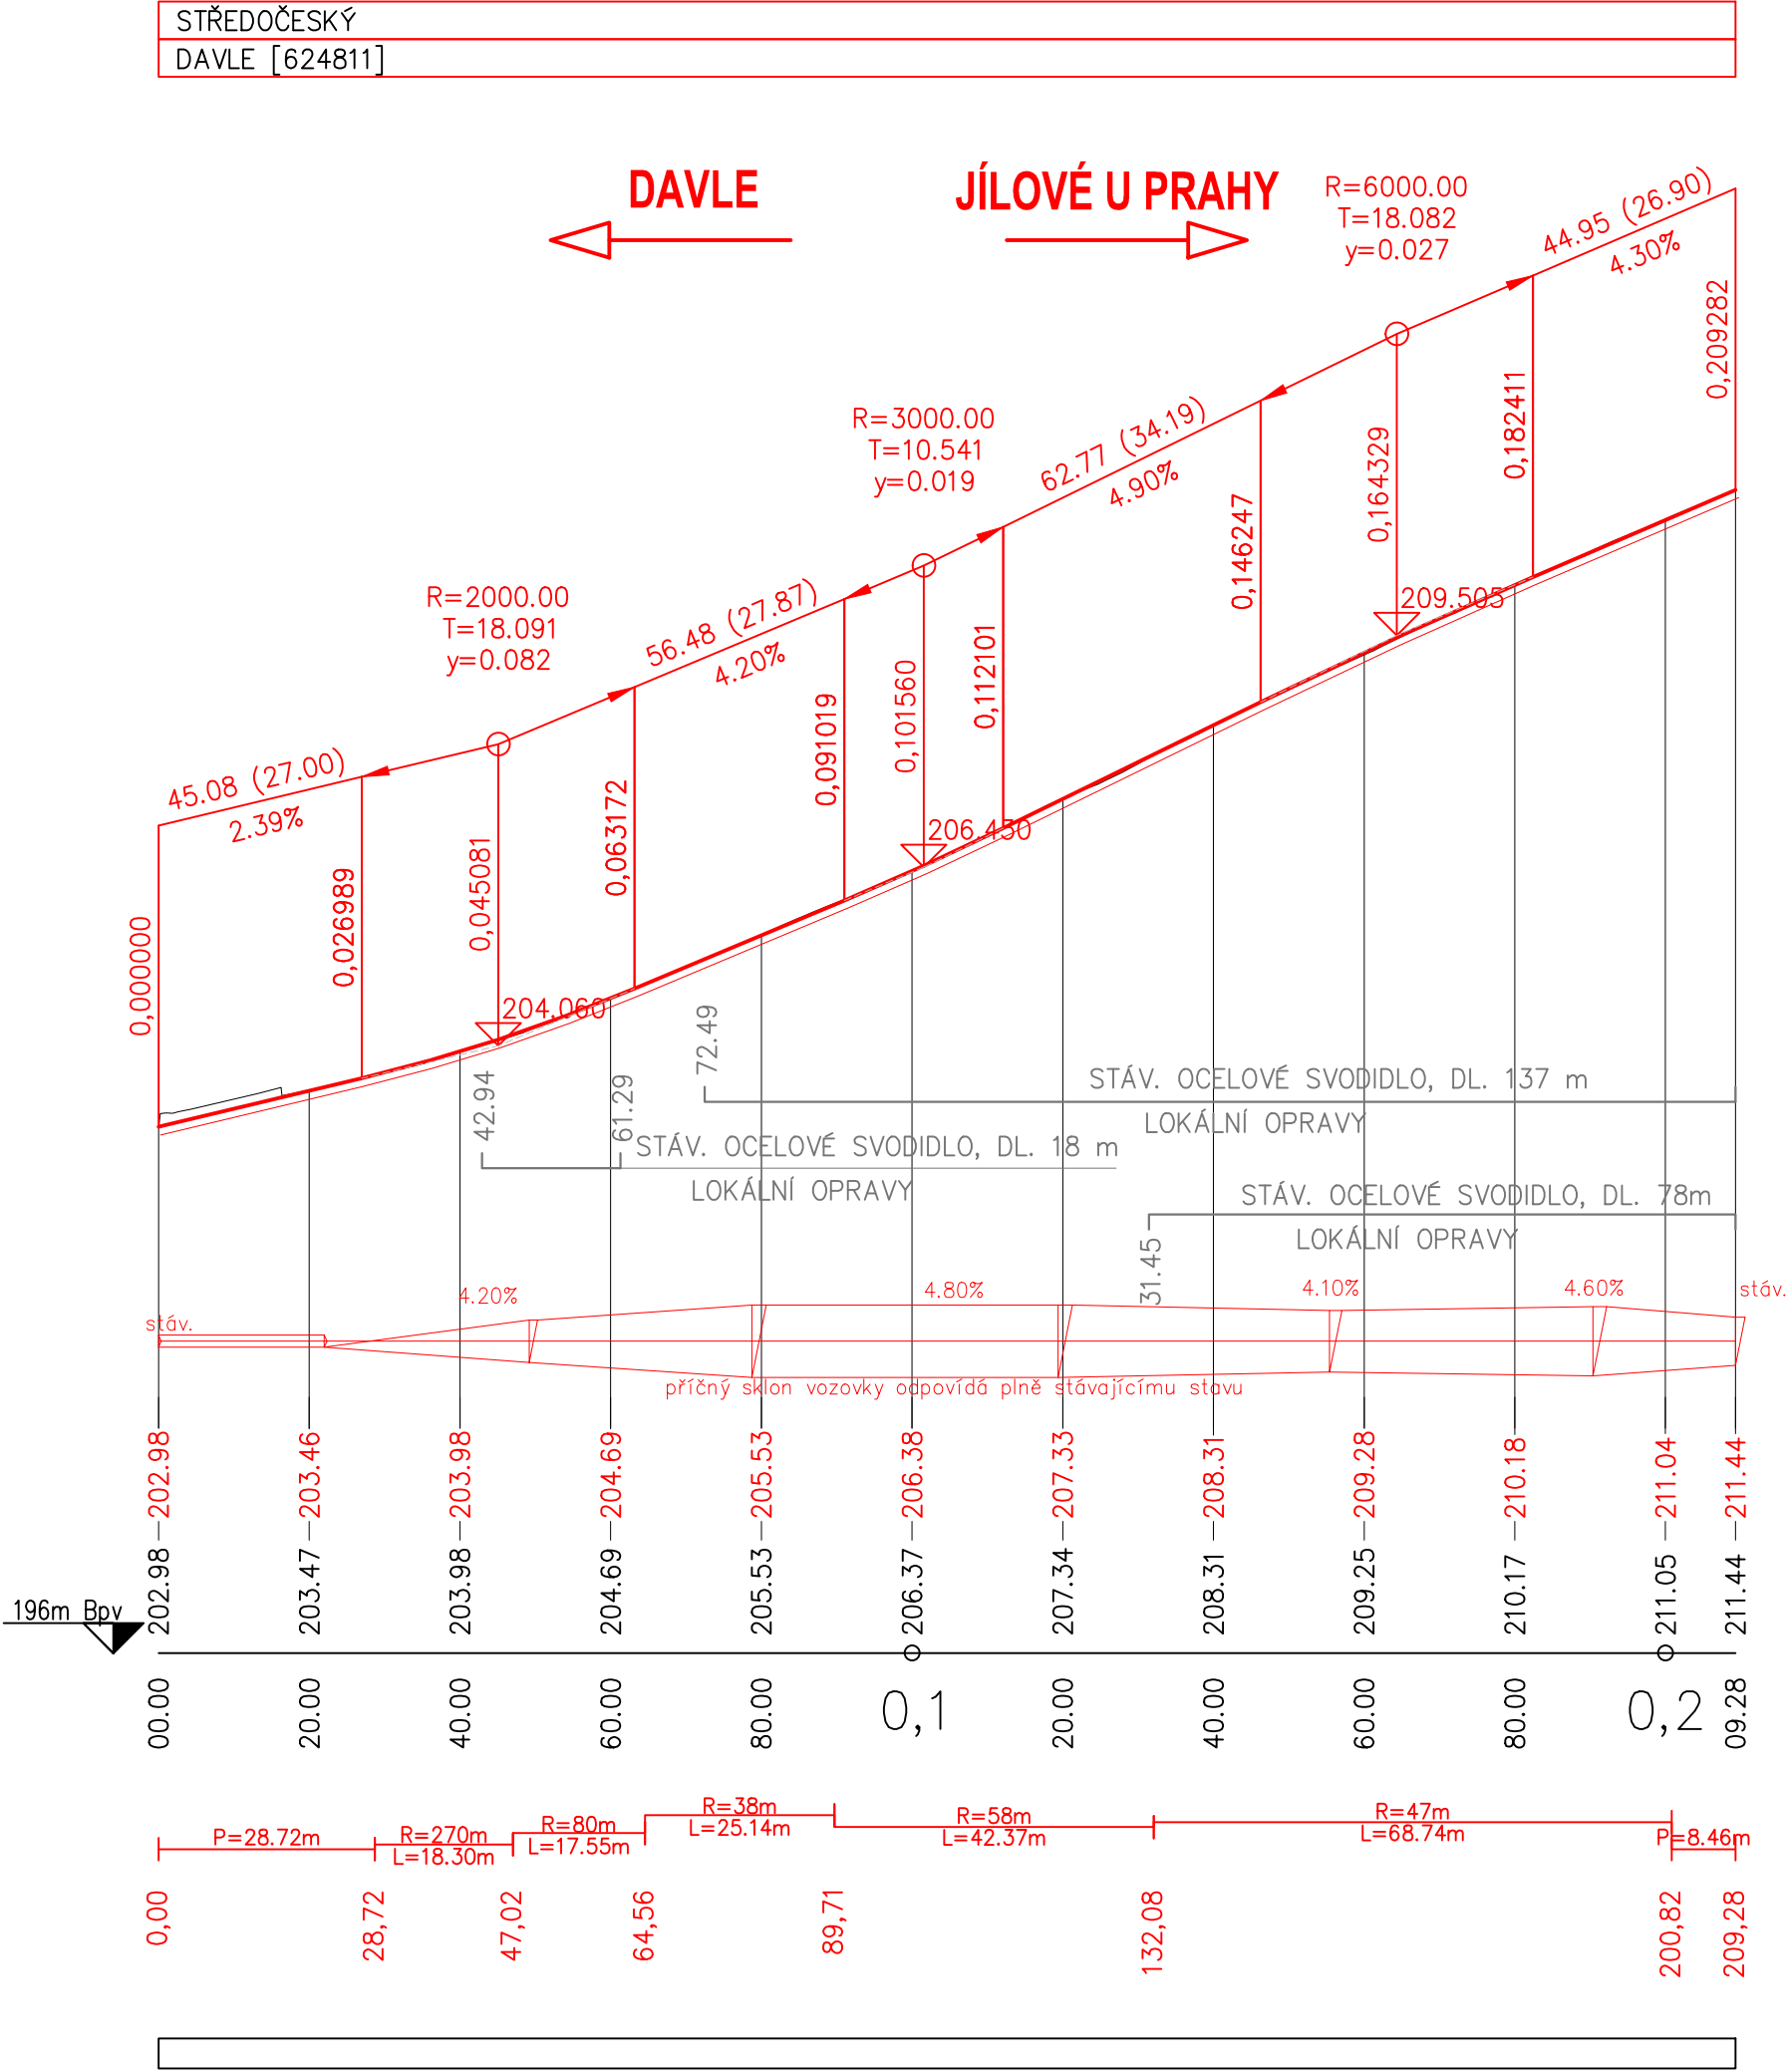


D.1
SO 101

AKCE


II/104 DAVLE – BOHULIBY

OBJEDNATEL PD

**KSÚS**
KRAJSKÁ SPRÁVA A ÚDRŽBA SILNIC
Středočeského kraje

Krajská správa a údržba silnic Středočeského kraje, příspěvková organizace
Zborovská 81/11
150 00 Praha 5 Smíchov
IČ: 00066001

ZHOTOVITEL PD

**atelierpromika**
projektová činnost v dopravě

Atelier PROMIKA s.r.o.
Muchova 9/223, 160 00 Praha 6
tel.: +420 233 081 261 e-mail: promika@promika.cz
IČ 26080273

VYPRACOVAL	Ing. Marek Pejchal	HLAVNÍ INŽENÝR PROJEKTU	Ing. Tomáš Roztočil
ODPOVĚDNÝ PROJEKTANT	Ing. Marek Pejchal	TECHNICKÁ KONTROLA	Ing. Petr Macek

AKCE

II/104 DAVLE – BOHULIBY

ČÁST

D.1 DOKUMENTACE OBJEKTŮ - STAVEBNÍ ČÁST

PŘÍLOHA

D.1.1 SO 101 KOMUNIKACE

ČÁST

D.1.1

Č. PŘÍLOHY

3a

Č. PARÉ

STUPEŇ	PDPS	DATUM	04/2020	MĚŘÍTKO	1:1000/100	FORMÁT	3xA4
--------	------	-------	---------	---------	------------	--------	------

© návrh řešení obsažený ve výkresové a textové části je předmětem ochrany dle autorského zákona