



VZOROVÝ PŘÍČNÝ ŘEZ - OKRUŽNÍ KŘIŽOVATKA 1:100/50


OKRUŽNÍ KŘIŽOVATKA

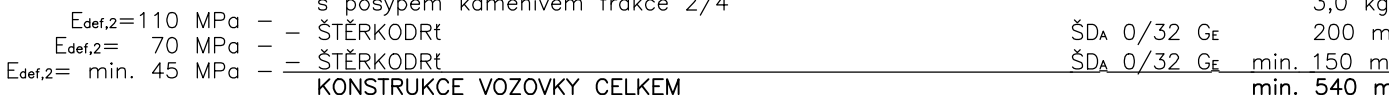

1:50

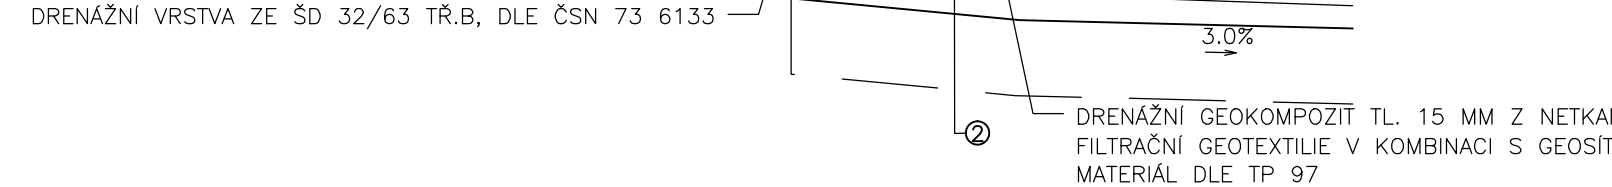

1:50

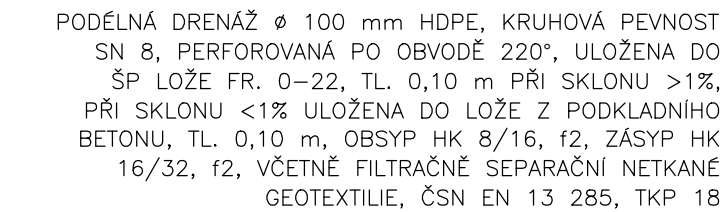

SO 10

Zhotovitel části PD: TUBES, spol. s r.o., Nad Zátěším 345/12, 142 00 Praha 4, IČ: 25062255, www.tubes.cz
Zpracovatelský útvar: Provozovna Praha – K Ryšánce 1668/16, 147 54 Praha 4, Tel.: 226 066 223



PDPS	Souprava:
------	-----------

Příloha:
VZOROVÝ PŘÍČNÝ ŘEZ - OKRUŽNÍ KŘÍŽOVATKA