



II/268 - OKRUŽNÍ KŘIŽOVATKA S VĚTVÍ D10

VZOROVÝ PŘÍČNÝ ŘEZ 1:50/25/10


SO 102 VĚTEV D10

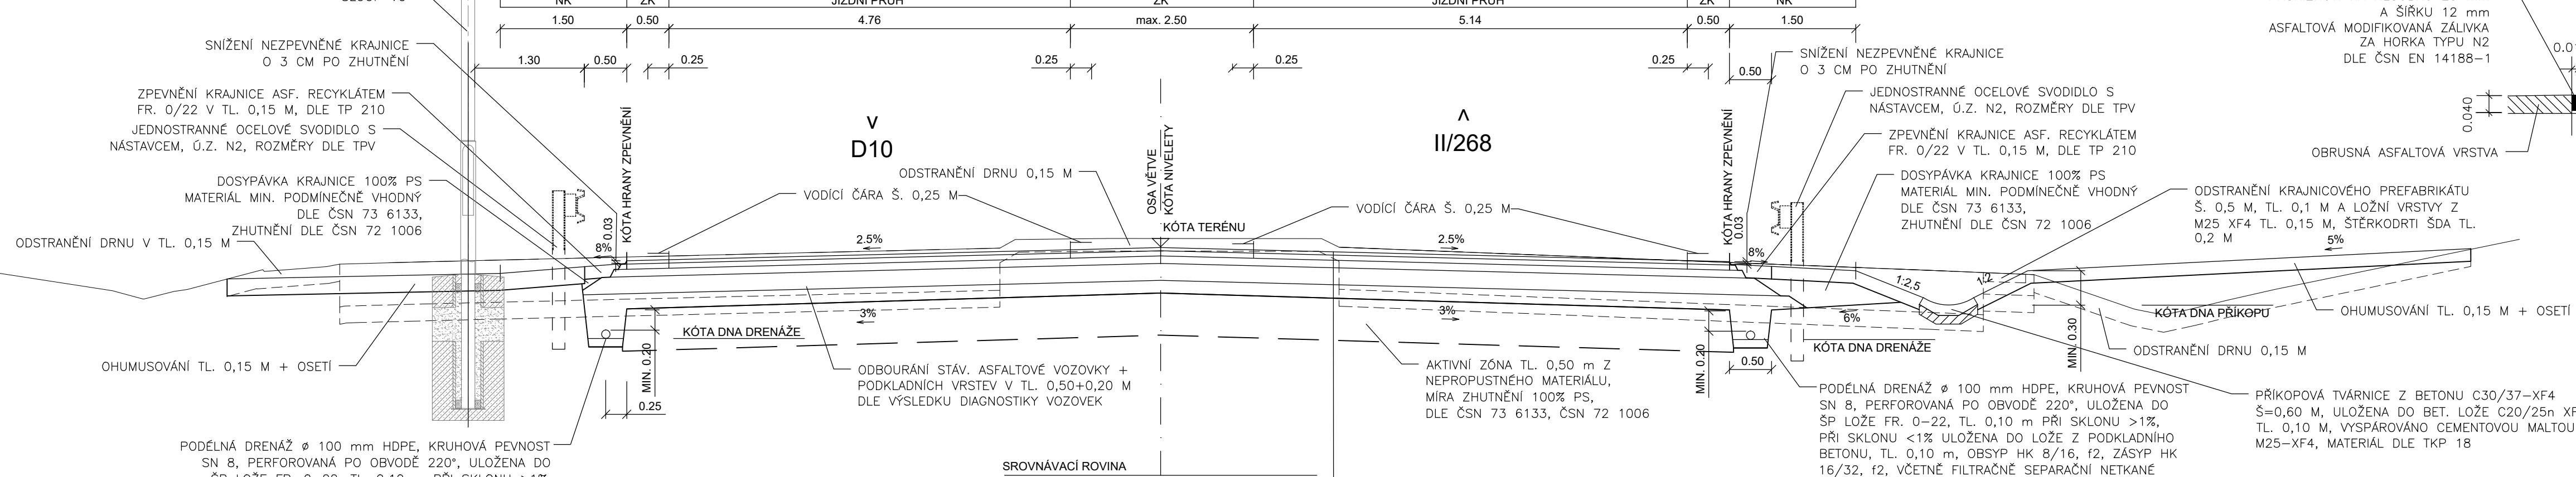


DETAIL PŘEJÍZDNÉHO DĚLICÍHO OSTRŮVKU 1:50

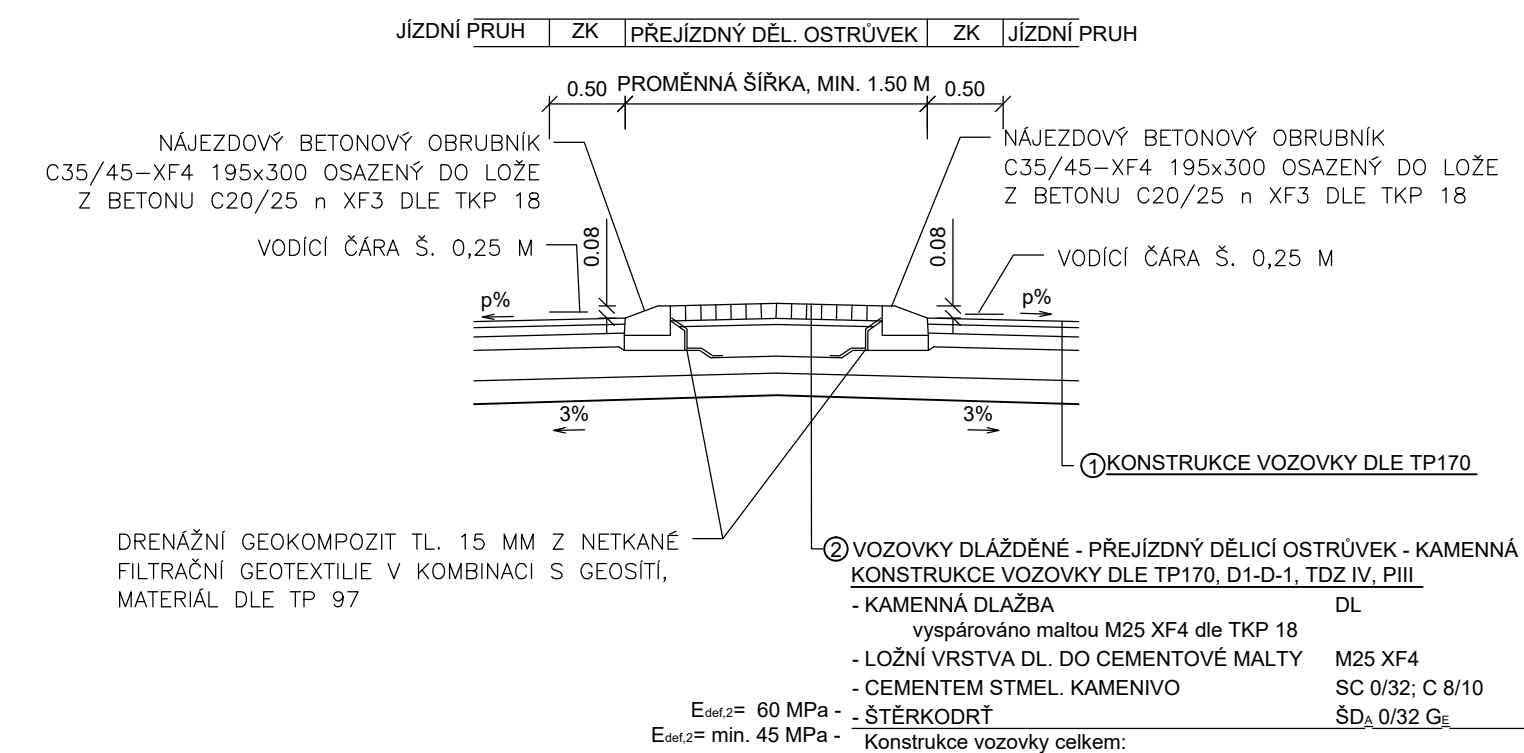


DETAIL - NAPOJENÍ VRSTEV VOZOVKY 1:50

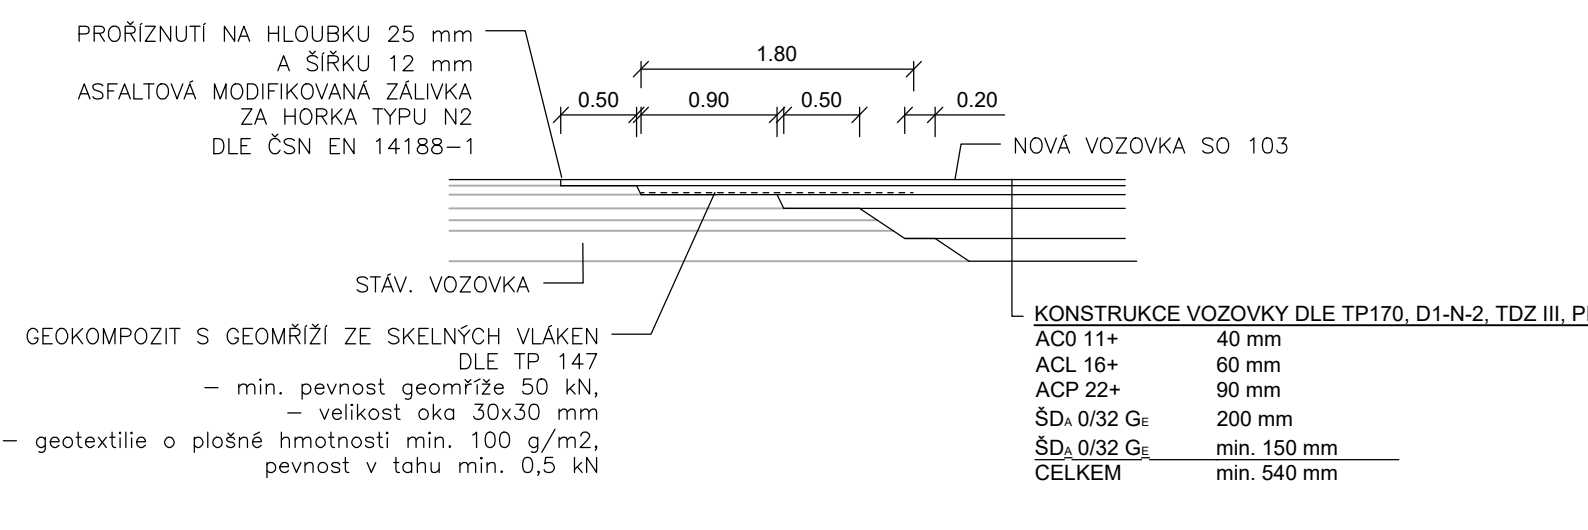


DETAIL PROVEDENÍ ASFALTOVÉ ZÁLIVKY 1:10

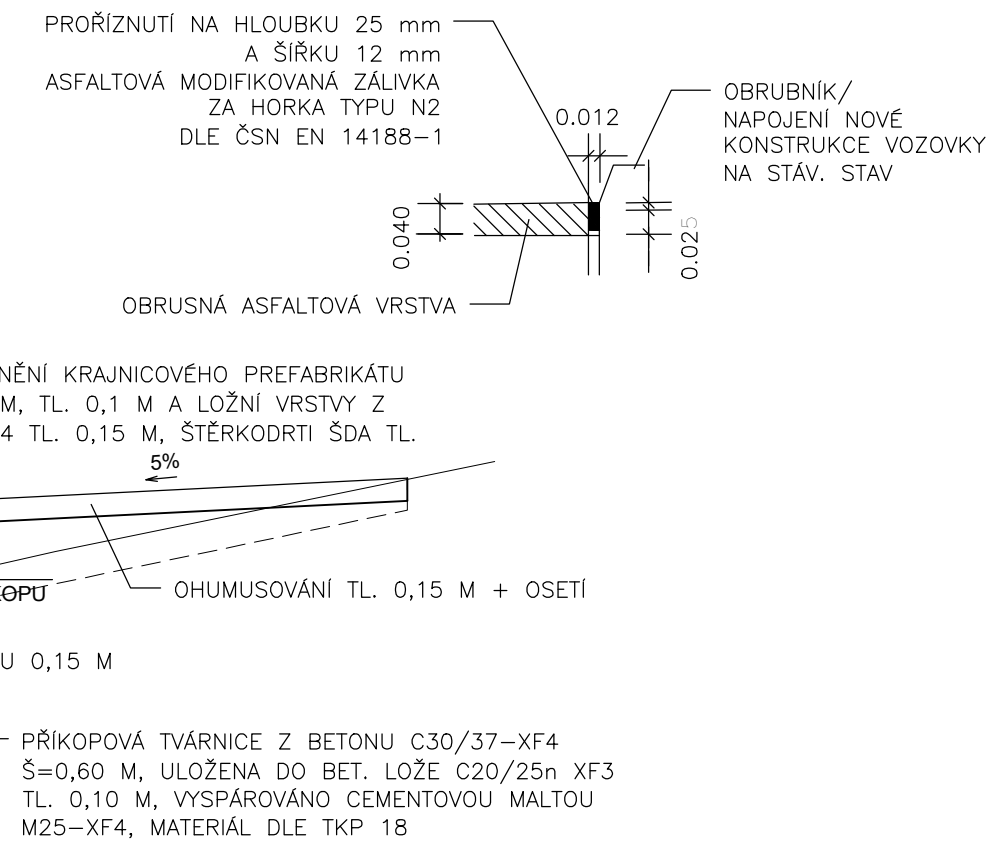


DETAIL - ZAKONČENÍ KONSTR. VRSTEV VOZOVKY S ASFALTOVÝM KRYTEM 1:25

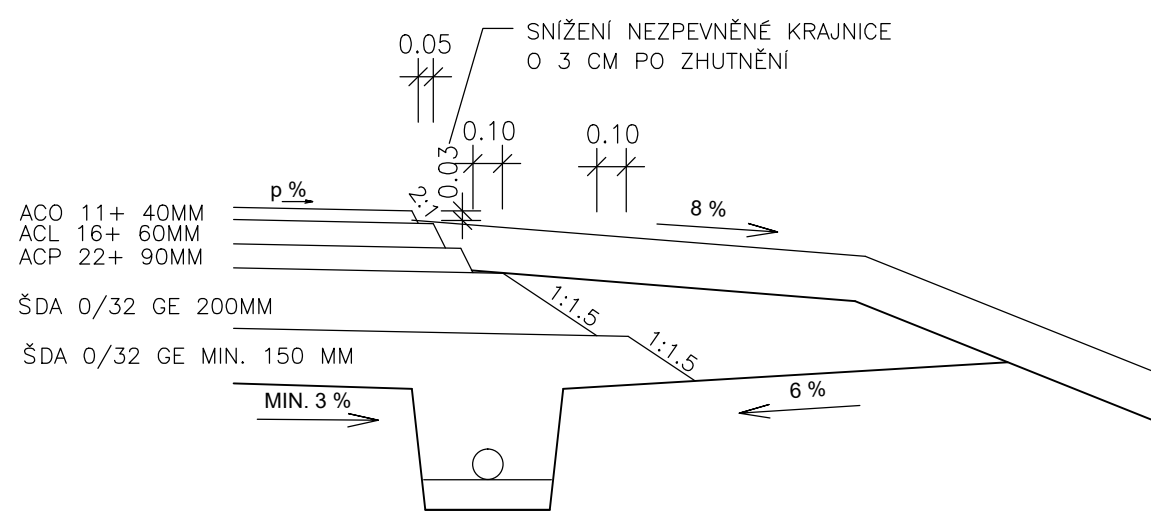

DETAIL - NEZPEVNĚNÁ KRAJNICE SE SLOUPEM VO 1:50

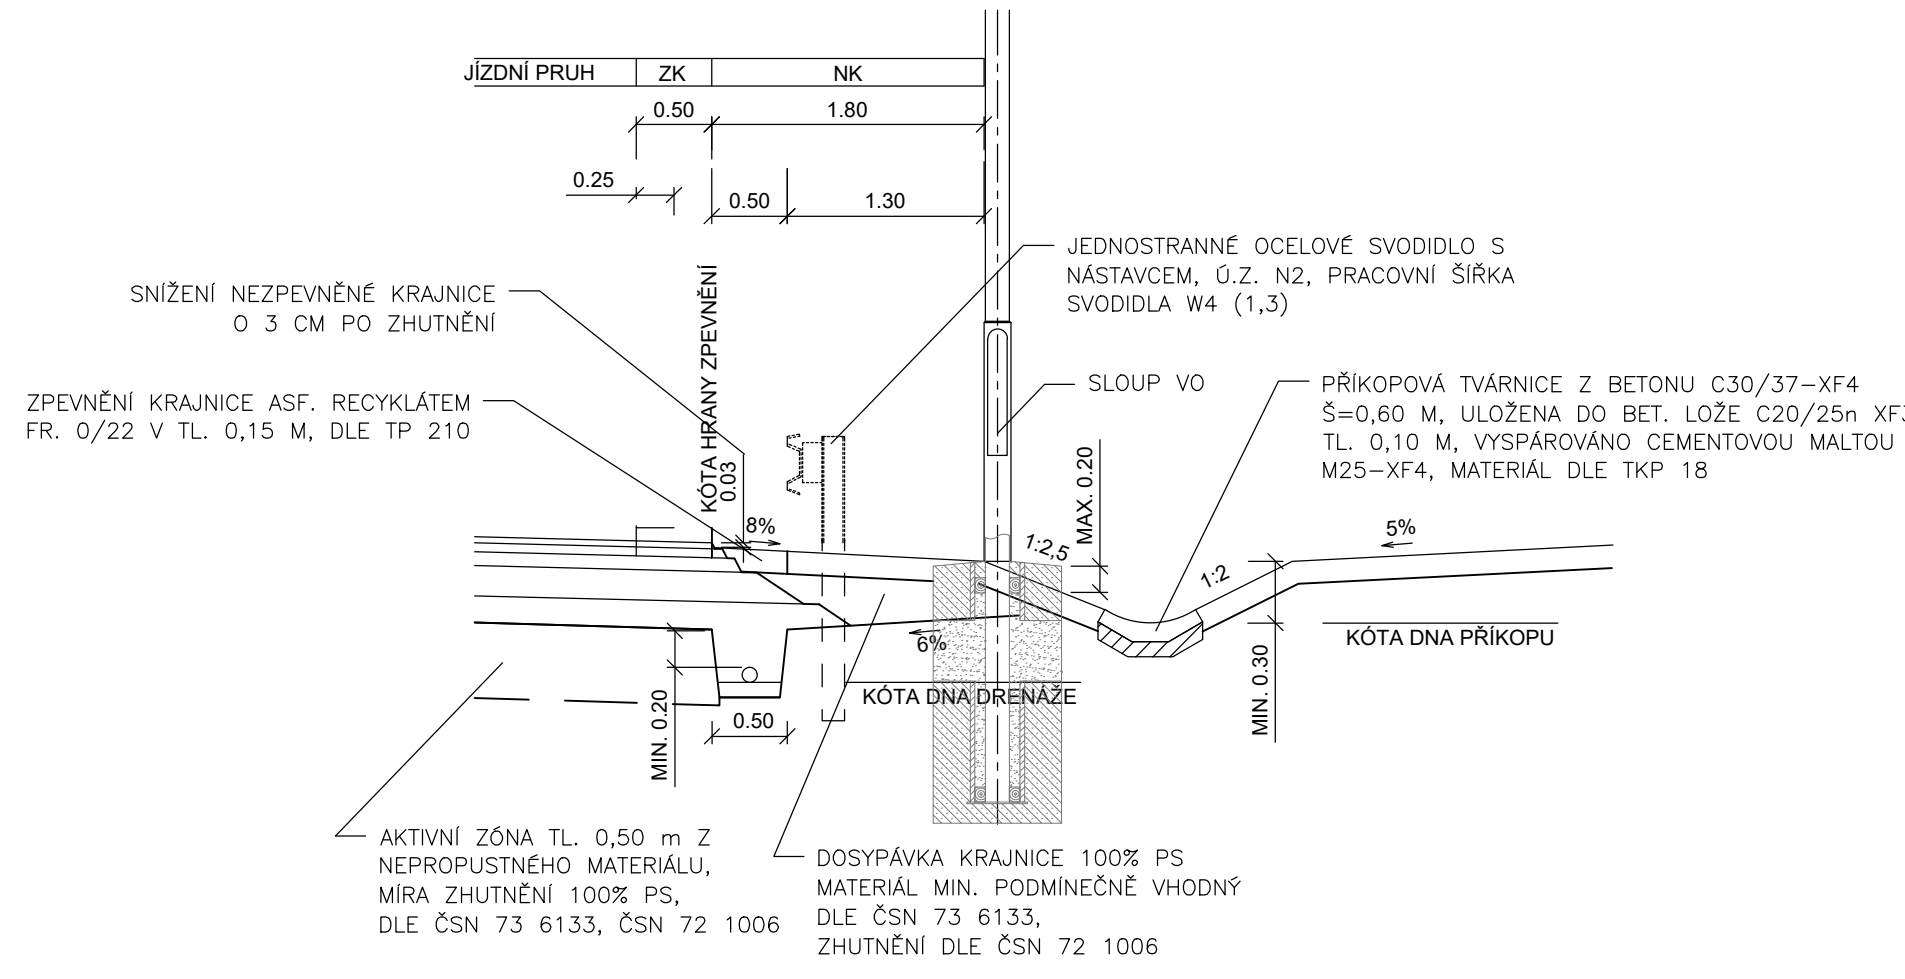

ČÁST D SO 102

Souřadnicový systém S-JTSK, Výškový systém Bpv	
Zhotovitel části PD: TUBES, spol. s r.o., Nad Zátisím 345/12, 142 00 Praha 4, IČ: 25062255, www.tubes.cz Zpracovatelský útvar: Provozovna Praha – K Ryšánce 1668/16, 147 54 Praha 4, Tel.: 226 066 223	
Navrhl/vypracoval: Ing. Lukáš HUNAL podpis: <i>[Signature]</i>	Zodpovědný projektant: Ing. Lukáš HUNAL podpis: <i>[Signature]</i>
Technická kontrola: Ing. Dominika URBANOVÁ podpis: <i>[Signature]</i>	Hlavní inženýr projektu: Ing. Pavla TOMÍČKOVÁ podpis: <i>[Signature]</i>
Jednatel společnosti: Ing. Otakar FABIÁN	
	

Kraj: STŘEDOČESKÝ	Číslo zakázky: TU-18031-02
Místo stavby: MNICHOVO HRADIŠTĚ	Číslo akce: 18031
Objednatel: KSÚS, ZBOROVSKÁ 81/11, 150 00 PRAHA 5	Datum: 04/2021
Název stavby: II/268 - OKRUŽNÍ KŘIŽOVATKA S VĚTVÍ D10	Formát: 5 A4
Stupeň: PDPs	Měřítko: 1:50/25/10
Objekt: VĚTEV D10	Souprava:
Příloha: VZOROVÝ PŘÍČNÝ ŘEZ	Číslo přílohy: 2.c