
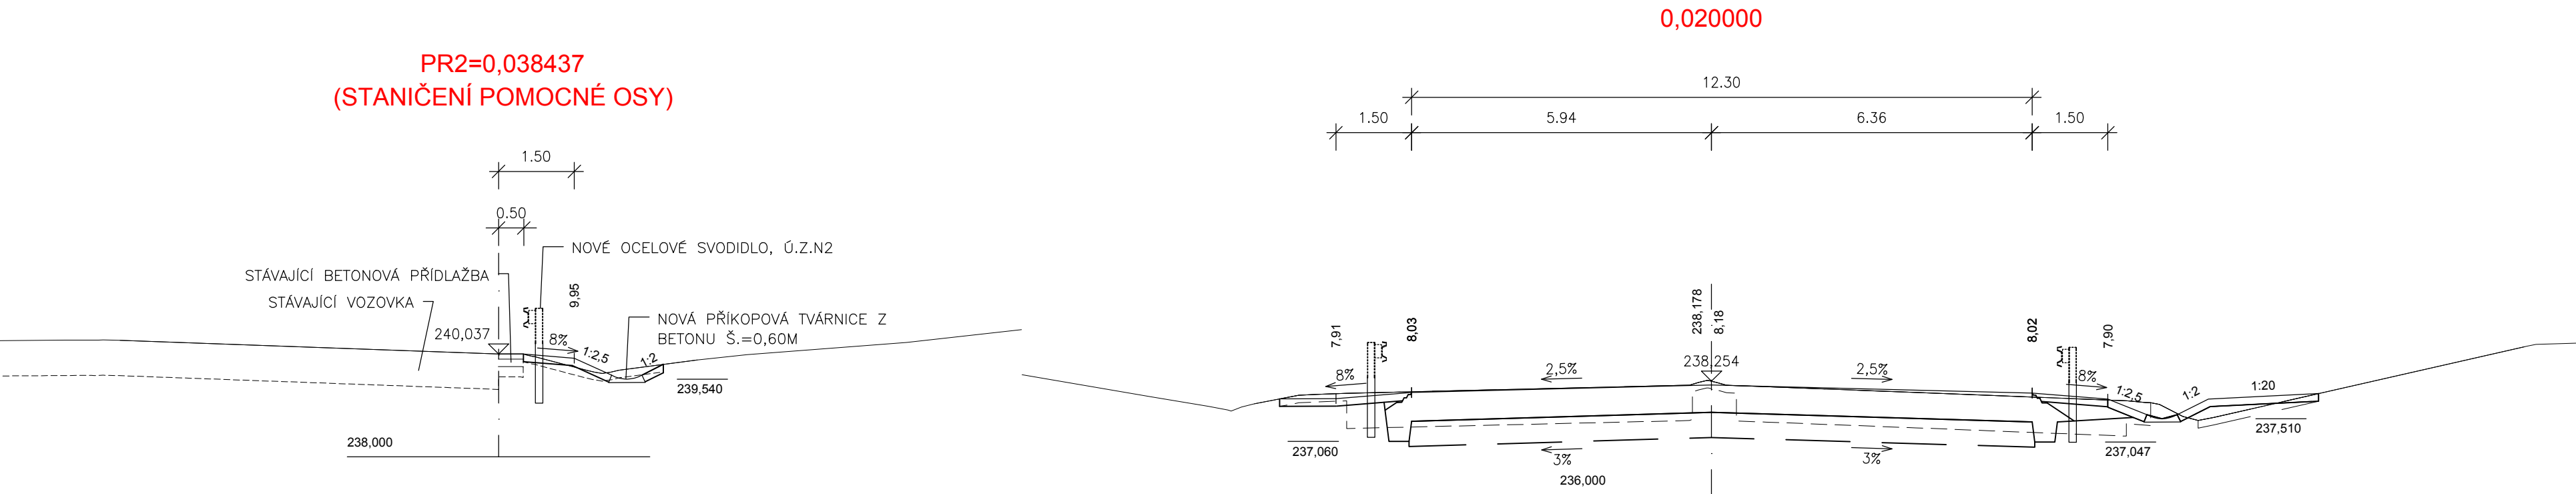


II/268 - OKRUŽNÍ KŘIŽOVATKA S VĚTVÍ D10

CHARAKTERISTICKÉ PŘÍČNÉ ŘEZY - 1:100

SO 102 VĚTEV D 10

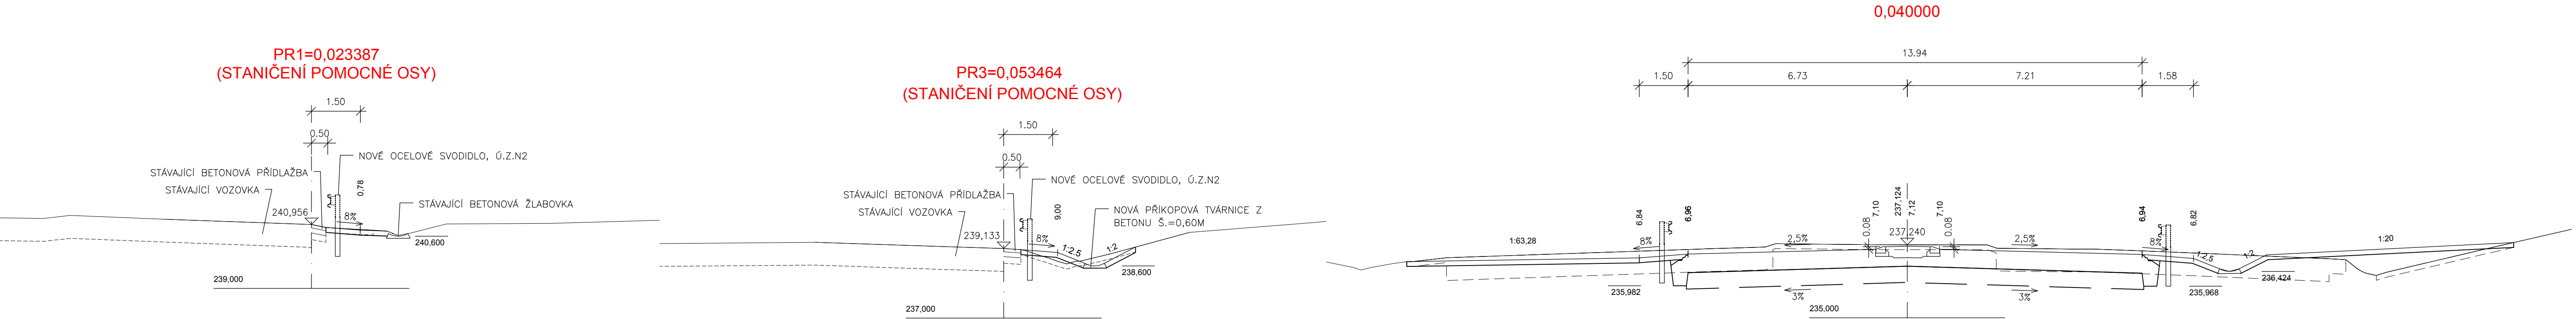

ČÁST D

SO 102

Souřadnicový systém S-JTSK, Výškový systém Bpv			
Zhotovitel části PD: TUBES, spol. s r.o., Nad Zátisím 345/12, 142 00 Praha 4, IČ: 25062255, www.tubes.cz Zpracovatelský útvar: Právozní Praha – K Ryšánci 1668/16, 147 54 Praha 4, Tel.: 226 066 223			
Návrh/vypracoval: Ing. Lukáš HUNAL podpis:	Zodpovědný projektant: Ing. Lukáš HUNAL podpis:	Jednatel společnosti: Ing. Otakar FABIÁN	
Technická kontrola: Ing. Dominika URBANOVÁ podpis:	Hlavní inženýr projektu: Ing. Pavla TOMÍČKOVÁ podpis:		

Kraj:	STŘEDOČESKÝ	Číslo zakázky:	TU-18031-02
Místo stavby:	MNICHOVO HRADIŠTĚ	Číslo akce:	18031
Objednatel:	KSÚS, ZBOROVSKÁ 81/11, 150 00 PRAHA 5	Datum:	04/2021
Název stavby:	II/268 - OKRUŽNÍ KŘIŽOVATKA S VĚTVÍ D10	Formát:	5 A4
		Měřítko:	1:100
Objekt:	VĚTEV D 10	PDPS	Souprava:
Příloha:	CHARAKTERISTICKÉ PŘÍČNÉ ŘEZY		
		Číslo přílohy:	2.d