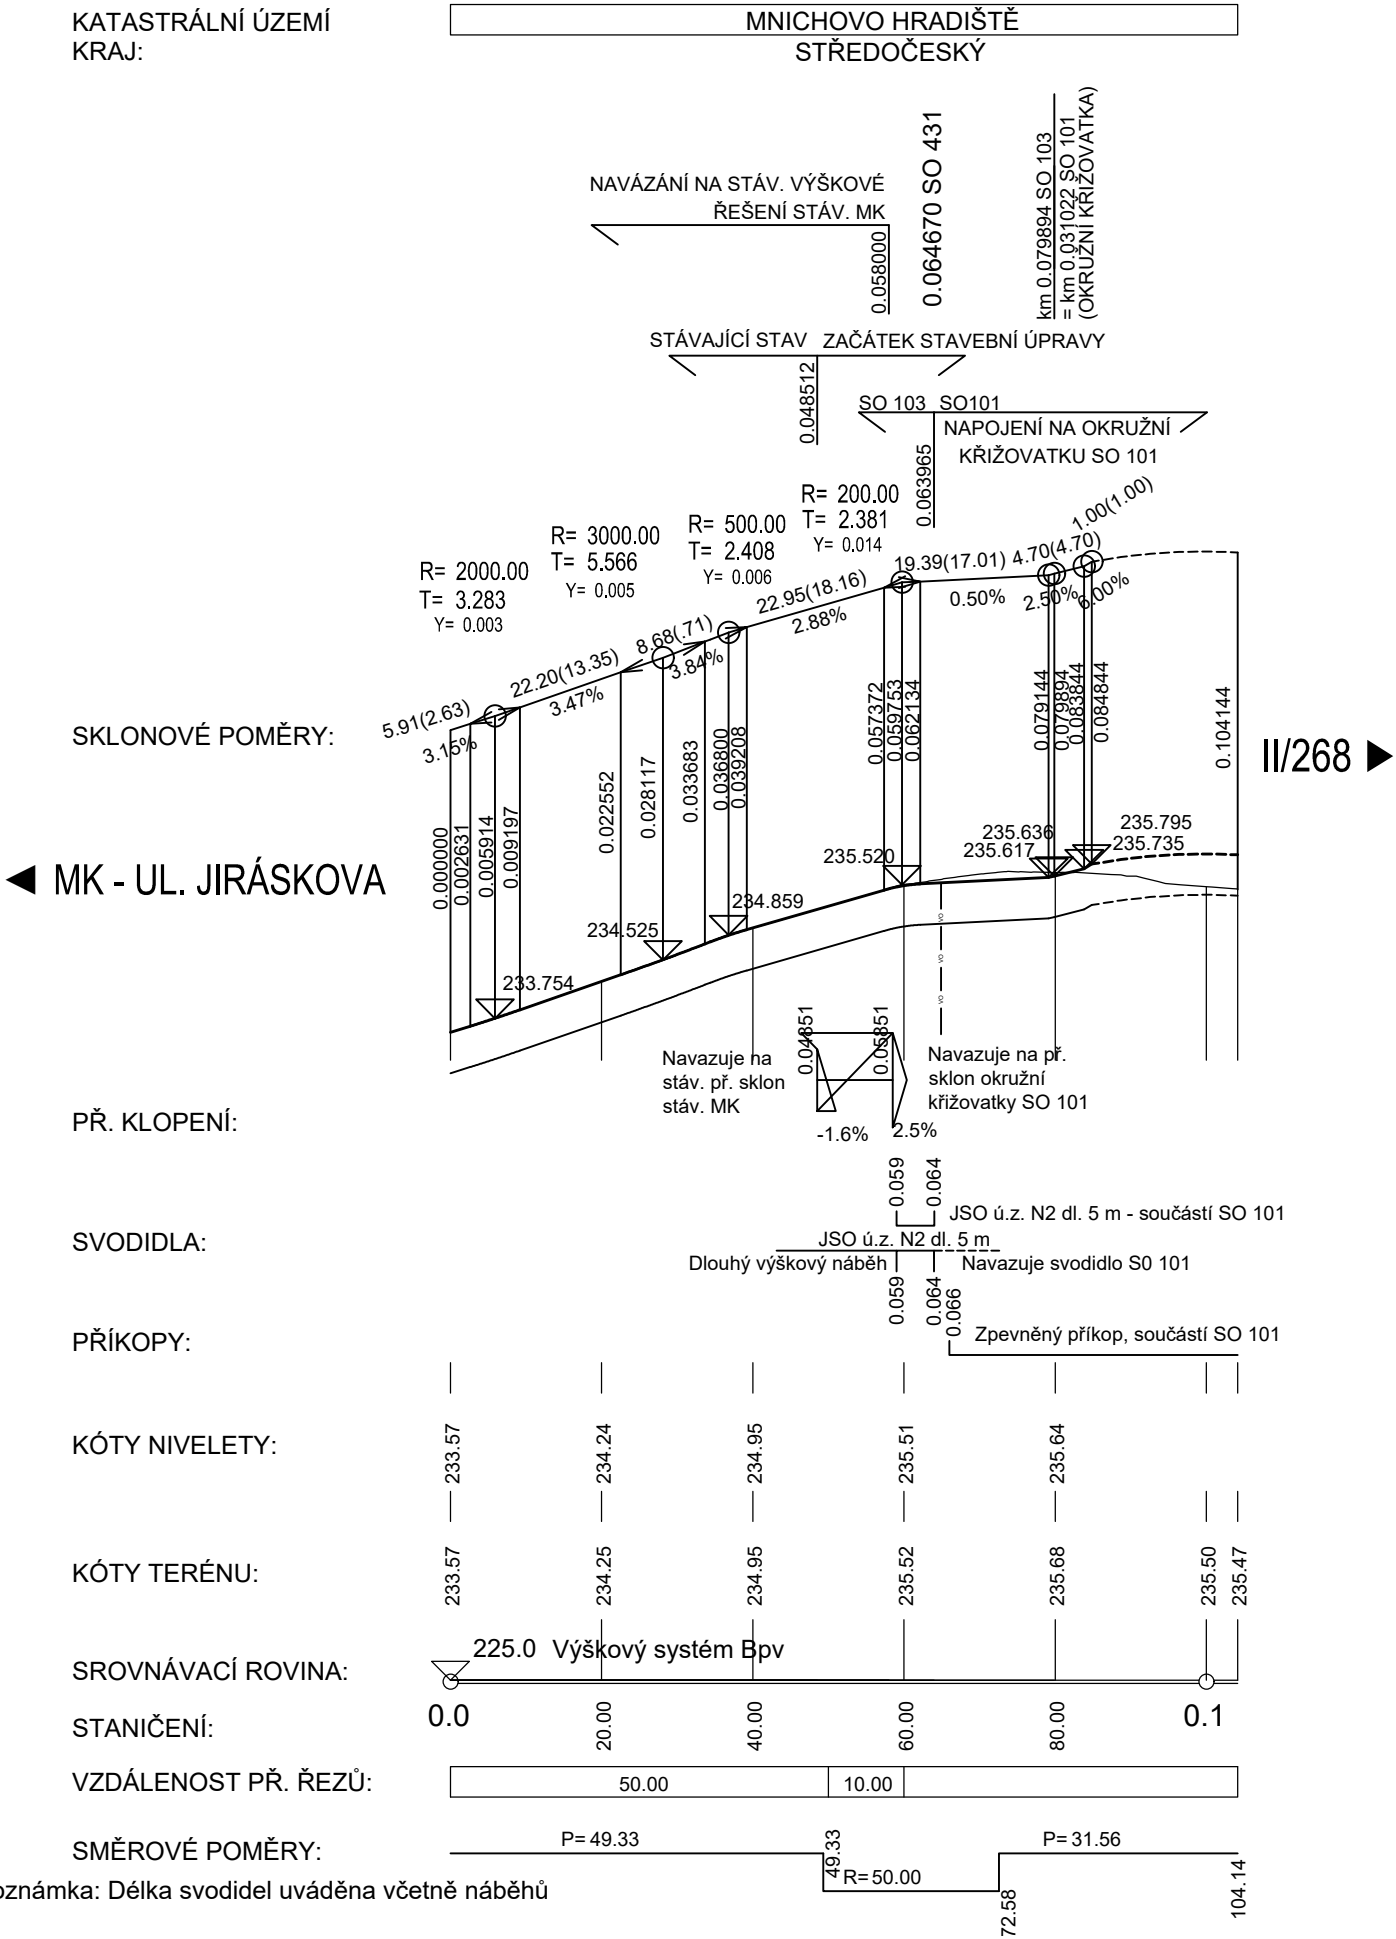


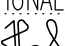
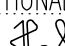

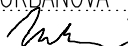
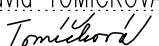
II/268 - OKRUŽNÍ KŘÍŽOVATKA S VĚTVÍ D10

PODÉLNÝ PROFIL 1:1000/100

SO 103 MK - UL. JIRÁSKOVA



ČÁST D
SO 103

Souřadnicový systém S–JTSK, Výškový systém Bpv			
Zhotovitel části PD: TUBES, spol. s r.o., Nad Zátíším 345/12, 142 00 Praha 4, IČ: 25062255, www.tubes.cz Zpracovatelský útvar: Provozovna Praha – K Ryšánce 1668/16, 147 54 Praha 4, Tel.: 226 066 223			
Navrhl/vypracoval: Ing. Lukáš HUNAL podpis: 	Zodpovědný projektant: Ing. Lukáš HUNAL podpis: 	Jednatel společnosti: Ing. Otakar FABIÁN	
Technická kontrola: Ing. Dominika URBANOVÁ podpis: 	Hlavní inženýr projektu: Ing. Pavla TOMÍČKOVÁ podpis: 		

Kraj:	STŘEDOČESKÝ	Číslo zakázky:	TU – 18031 – 02
Místo stavby:	MNICHOVO HRADIŠTĚ	Číslo akce:	18031
Objednatel:	KSÚS, ZBOROVSKÁ 81/11, 150 00 PRAHA 5	Datum:	04/2021
Název stavby: II/268 - OKRUŽNÍ KŘÍŽOVATKA S VĚTVÍ D10		Formát:	2 A4
Objekt: MK – UL. JIRÁSKOVA		Měřítko:	1:1000/100
		Stupeň:	PDPS Souprava:
Příloha: PODÉLNÝ PROFIL		Číslo přílohy:	
			2.b