
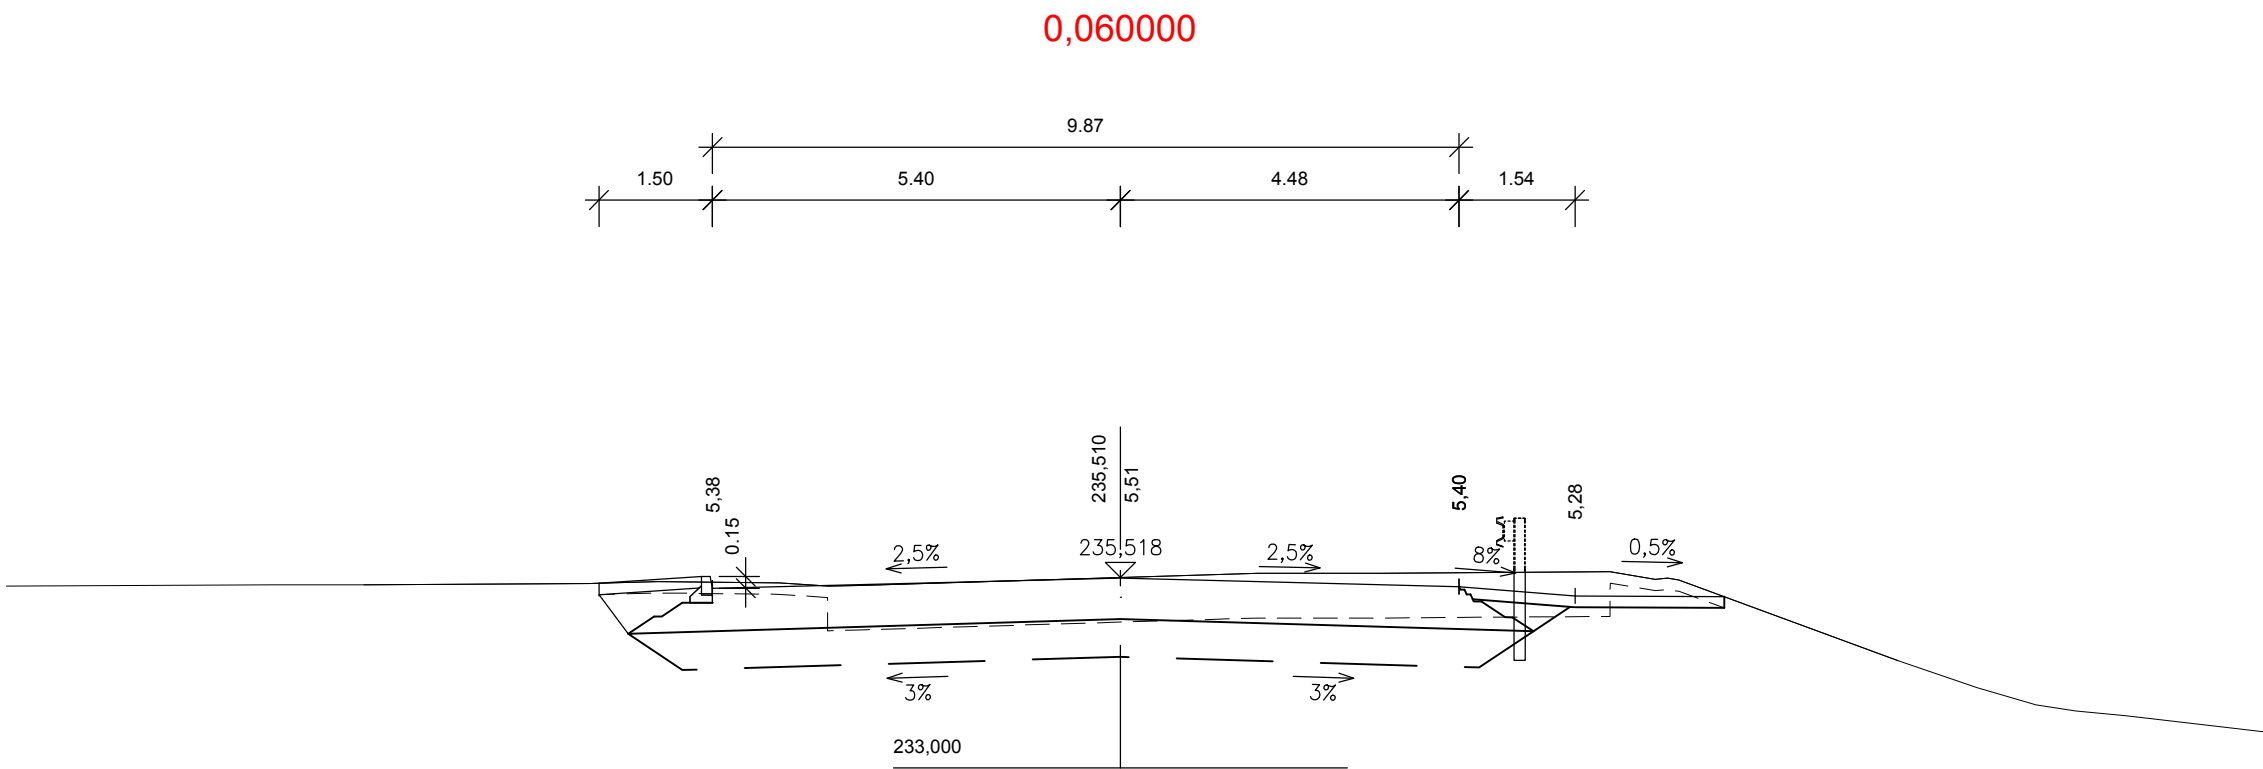


# II/268 - OKRUŽNÍ KŘÍŽOVATKA S VĚTVÍ D10

## CHARAKTERISTICKÉ PŘÍČNÉ ŘEZY - 1:100

SO 103   MK - UL. JIRÁSKOVA

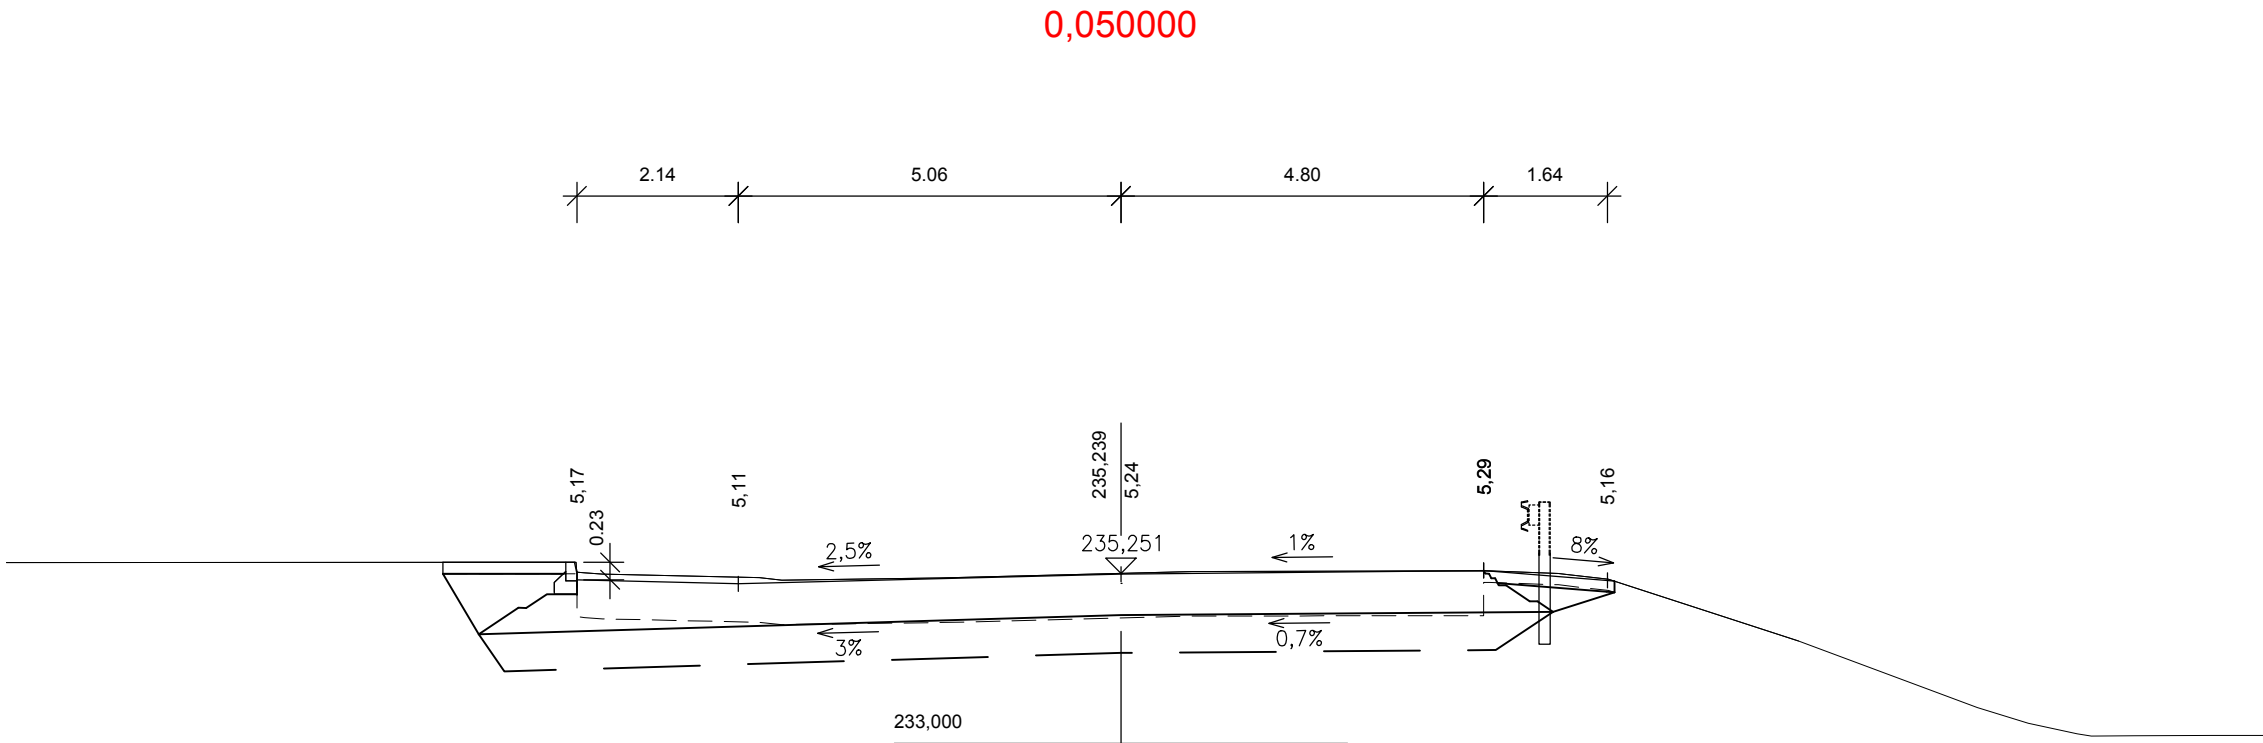

## ČÁST D

### SO 103

Souřadnicový systém S—JTSK, Výškový systém Bpv

Zhotovitel části PD: TUBES, spol. s r.o., Nad Zátisím 345/12, 142 00 Praha 4, IČ: 25062255, www.tubes.cz  
Zpracovatelský útvar: Provozovna Praha – K Ryšánce 1668/16, 147 54 Praha 4, Tel.: 226 066 223

Navrhl/vypracoval: Ing. Lukáš HUNAL podpis: <i>[Signature]</i>	Zodpovědný projektant: Ing. Lukáš HUNAL podpis: <i>[Signature]</i>	Jednatel společnosti: Ing. Otakar FABIÁN	
Technická kontrola: Ing. Dominika URBANOVÁ podpis: <i>[Signature]</i>	Hlavní inženýr projektu: Ing. Pavla TOMÍČKOVÁ podpis: <i>[Signature]</i>		

Kraj:	STŘEDOČESKÝ	Číslo zakázky:	TU—18031—02
Místo stavby:	MNICHOVO HRADIŠTĚ	Číslo akce:	18031
Objednatel:	KSÚS, ZBOROVSKÁ 81/11, 150 00 PRAHA 5	Datum:	04/2021
Název stavby: <b>II/268 - OKRUŽNÍ KŘÍŽOVATKA S VĚTVÍ D10</b>		Formát:	3A4
Objekt: MK — UL. JIRÁSKOVA		Měřítko:	1:100
Příloha: <b>CHARAKTERISTICKÉ PŘÍČNÉ ŘEZY</b>		Stupeň:	PDPS Souprava:
		Číslo přílohy:	
			2.d