



I/268 - OKRUŽNÍ KŘIŽOVATKA S VĚTVÍ D10
C.1 SITUAČNÍ VÝKRES ŠIRŠÍCH VZTAHŮ 1:5000

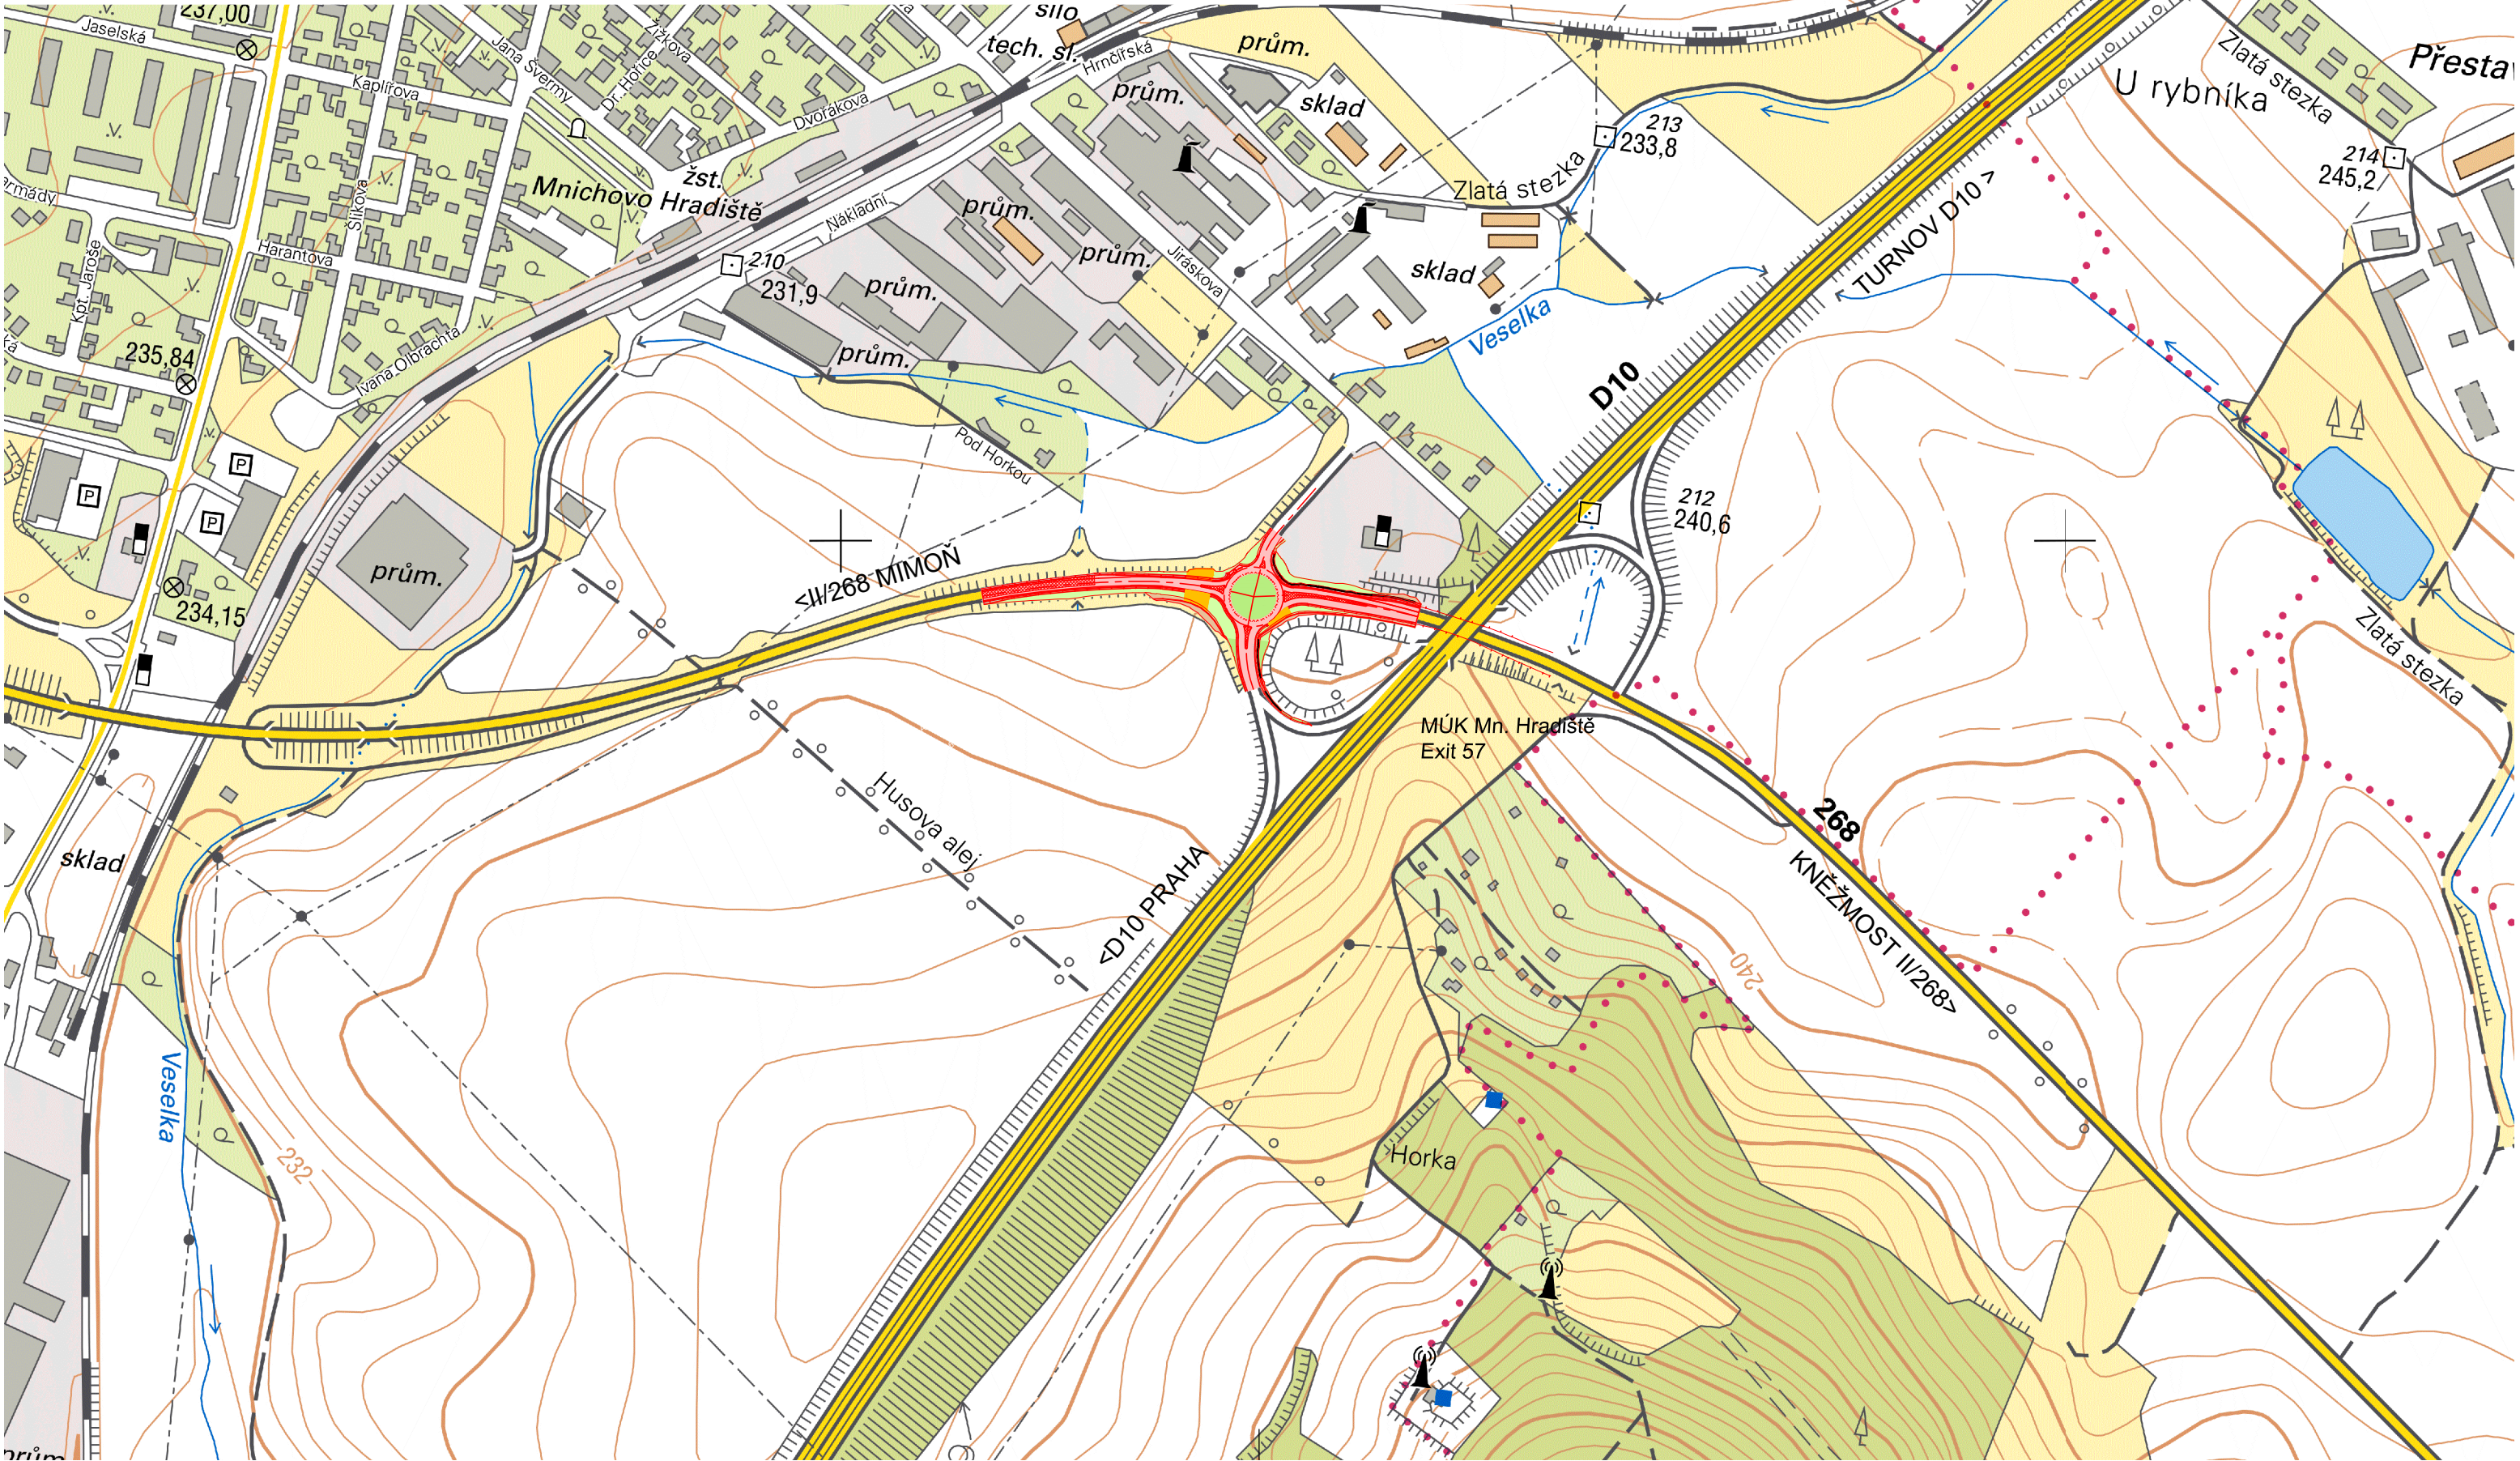

ČÁST C

Zhotovitel části PD: TUBES, spol. s r.o., Nad Zátěším 345/12, 142 00 Praha 4, IČ: 25062255, www.tubes.cz			
Zpracovatelský útvar: Provozovna Praha – K Ryšánce 1668/16, 147 54 Praha 4, Tel.: 226 066 223			
Navrhl/vypracoval: Ing. Lukáš HUNAL podpis: <i>[Signature]</i>	Zodpovědný projektant: Ing. Lukáš HUNAL podpis: <i>[Signature]</i>	Jednatel společnosti: Ing. Otakar FABIÁN	
Technická kontrola: Ing. Dominika URBANOVÁ podpis: <i>[Signature]</i>	Hlavní inženýr projektu: Ing. Pavla TOMÍČKOVÁ podpis: <i>[Signature]</i>		

Kraj:	STŘEDOČESKÝ	Číslo zakázky:	TU-18031-02
Místo stavby:	MNICHOVO HRADIŠTĚ	Číslo akce:	18031
Objednatel:	KSÚS, ZBOROVSKÁ 81/11, 150 00 PRAHA 5	Datum:	04/2021
Název stavby:	I/268 - OKRUŽNÍ KŘIŽOVATKA S VĚTVÍ D10	Formát:	3xA4
Část:	SITUAČNÍ VÝKRESY	Měřítko:	1:5000
Příloha:	SITUAČNÍ VÝKRES ŠIRŠÍCH VZTAHŮ	Stupeň:	PDPS
		Číslo přílohy:	C.1