
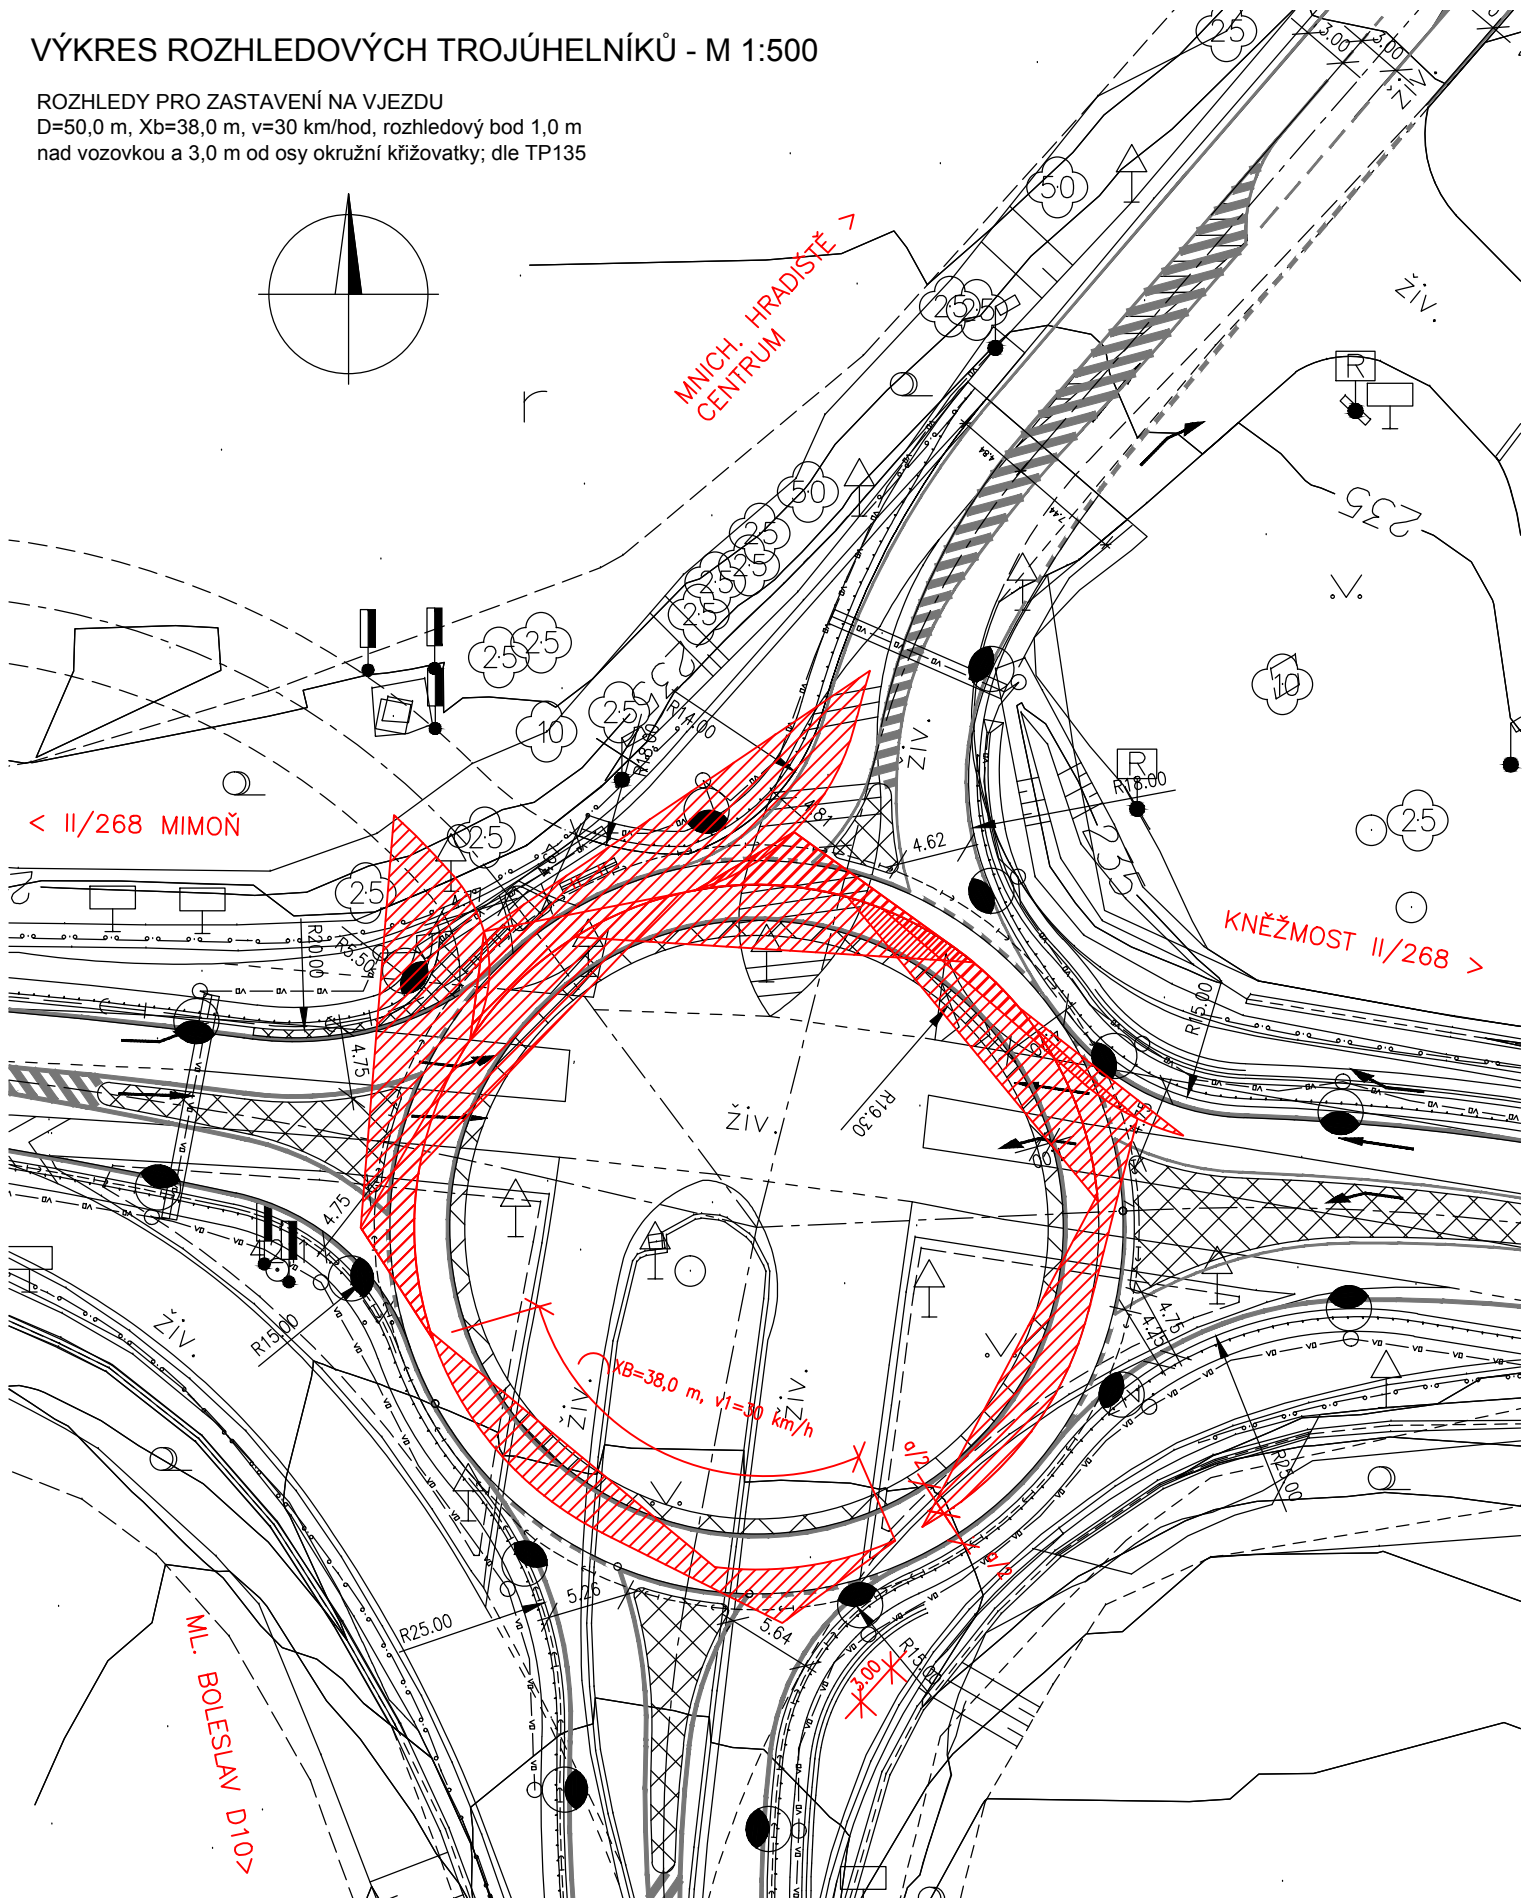



# VÝKRES ROZHLEDOVÝCH TROJÚHELNÍKŮ - M 1:500

ROZHLEDY PRO ZASTAVENÍ NA VJEZDU  
 $D=50,0\text{ m}$ ,  $Xb=38,0\text{ m}$ ,  $v=30\text{ km/hod}$ , rozhledový bod  $1,0\text{ m}$   
 nad vozovkou a  $3,0\text{ m}$  od osy okružní křižovatky; dle TP135

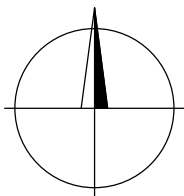

Souřadnicový systém S-JTSK, Výškový systém BpV

Zhotovitel PD: 	Stavba: II/268 - OKRUŽNÍ KŘIŽOVATKA S VĚTVÍ D10	Číslo zakázky: TU-18031-02
	Část: DOKUMENTACE K PDPS	Datum: 04/2021
Navrhl/vypracoval: Ing. LUKÁŠ HUNAL	Příloha: VÝKRES ROZHLEDOVÝCH TROJÚHELNÍKŮ	Měřítko: 1:500
		Stupeň: PDPS
		Číslo přílohy: 7.