


ŘEZY – STÁVAJÍCÍ STAV


PODÉLNÝ ŘEZ 1:50

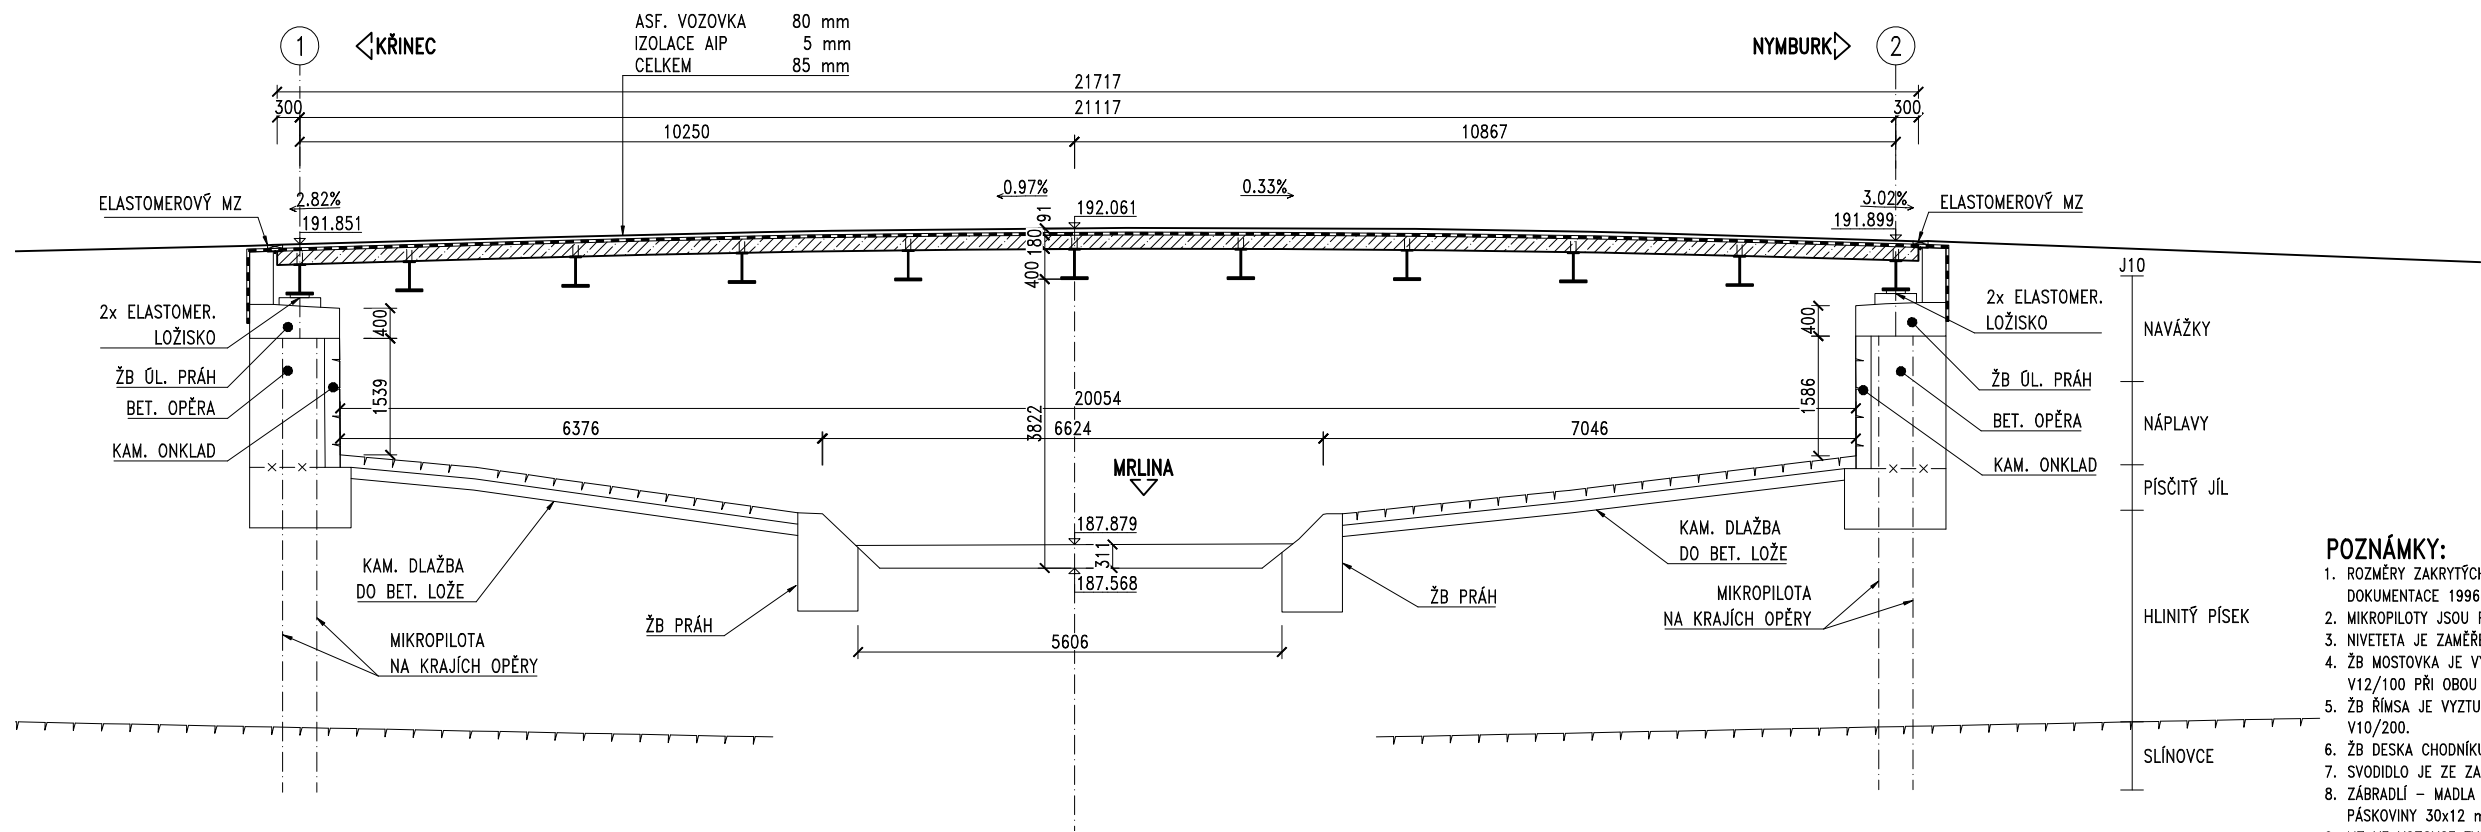

POZNÁMKY:

- ROZMĚRY ZAKRYTÝCH ČÁSTÍ A GEOLOGICKÁ SONDA JSOU PŘEVZATÉ Z PŮVODNÍ DOKUMENTACE 1996, NUTNO OVĚŘIT NA STAVBĚ.
- MIKROPILOTY JSOU POUZE NA KRAJÍCH OPĚR.
- NIJETETA JE ZAMĚŘENÁ.
- ŽB MOSTOVKA JE VYZTUŽENA VÁZANOU VÝZTUŽÍ PODÉLNOU V14/100 A PŘÍČNOU V12/100 PŘI OBOU POVRŠÍCH.
- ŽB ŘÍMSA JE VYZTUŽENA VÝZTUŽÍ PODÉLNOU PODÉLNOU V14/100 A PŘÍČNÝMI TRÁMNÍKY V10/200.
- ŽB DESKA CHODNÍKU JE VYZTUŽENA SVAŘOVANOU SÍTÍ 4/100/100 mm.
- SVODIDLO JE ZE ZABETONOVANÝCH SLOUPKŮ U140 A PÁSNICE TYPU NH.
- ZÁBRADLÍ – MADLA JSOU ZE ČTYŘHRANÝCH OCEL. TR. 90x70x5 mm, VÝPLŇ JE Z PÁSKOVINY 30x12 mm.
- MZ VE VOZOVCE TVOŘÍ ELASTOMEROVÝ MZ ŠÍŘKY 0.2 m, NA CHODNÍKU MZ TVOŘÍ OTEVŘENÁ SPÁRA.

PŘÍČNÝ ŘEZ 1:25

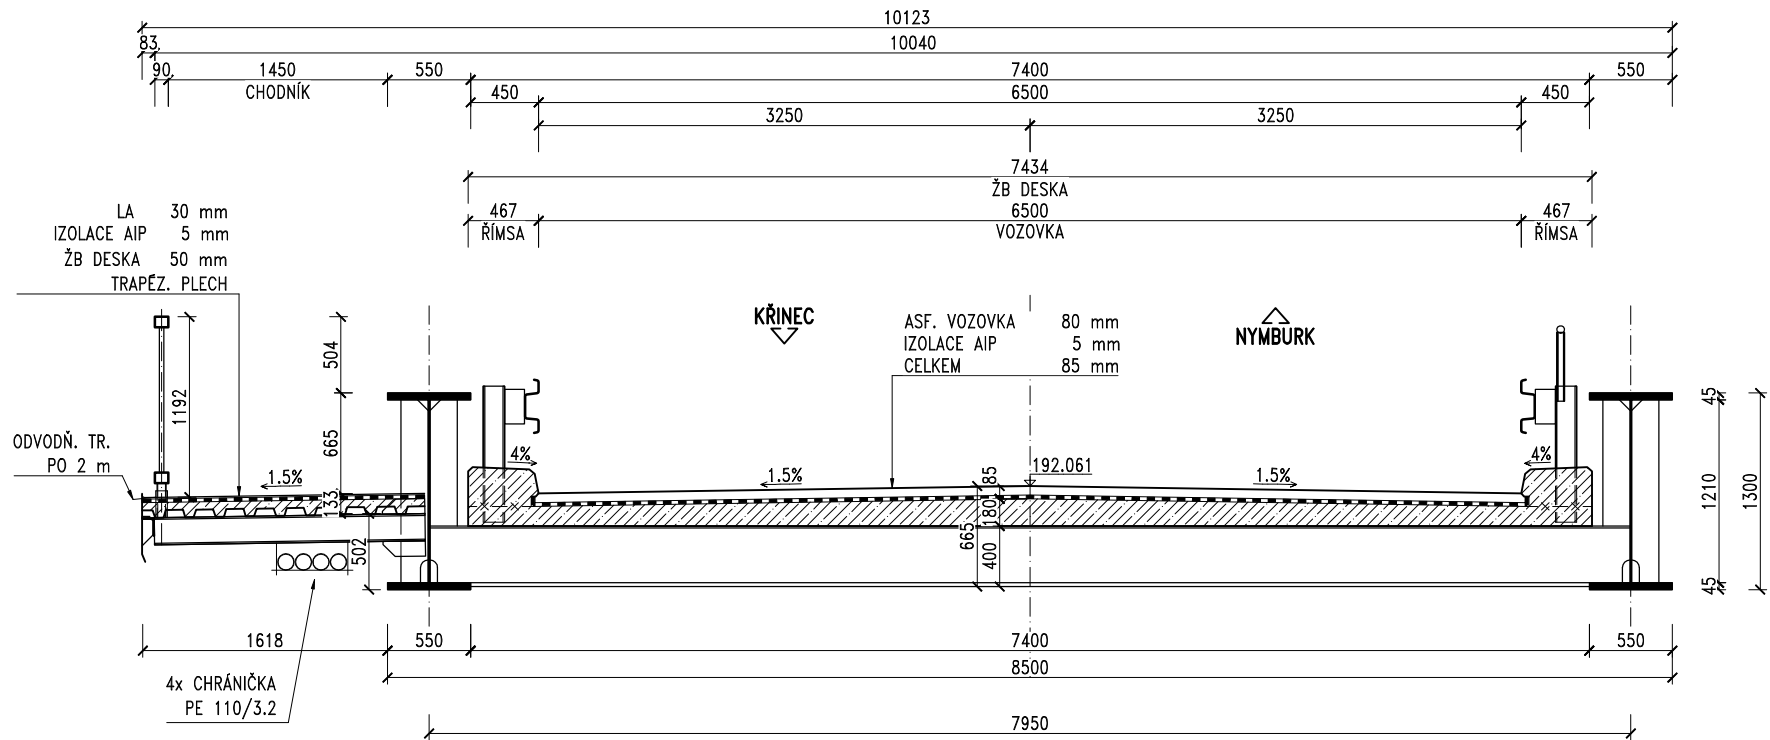

ZMENŠENO NA 50 %

Akce: II/329 Vestec, most ev. č. 329-012  
přes Mrlinu – MPM+PD

Objednatel:  
KRAJSKÁ SPRÁVA A ÚDRŽBA SILNIC  
STŘEDOČESKÉHO KRAJE  
ZBOROVSKÁ 11, 150 21 PRAHA 5

**K SÚS**  
KRAJSKÁ SPRÁVA A ÚDRŽBA SILNIC  
Středočeského kraje

Souřadnicový systém: S-JTSK  
Výškový systém: Bpv

|                                   |                                    |                     |
|-----------------------------------|------------------------------------|---------------------|
| Číslo zakázky: 18 016 00          | HIP: 720951172, ddv@pontex.cz      | Ing. David DVORÁČEK |
| Schválil: Ing. Václav HVÍZDAL     | Zodp. projektant: Ing. Jan Gajdler |                     |
| 244062219, vhw@pontex.cz          | 702035730, jga@pontex.cz           |                     |
| Tech. kontrola: Ing. Ondřej Dědek | Vypracoval: Ing. Jan Gajdler       |                     |
| 728355965, ode@pontex.cz          | 702035730, jga@pontex.cz           |                     |

**PONTEx**  
S.R.A.  
Praha 4, Bezdov 1658, 147 14  
tel: +420 2108735 fax: +420 24461038

|  |                      |                   |
|--|----------------------|-------------------|
| Objednatel: KSÚS Středočeského kraje                             | Obec: Vestec         | Kraj: Středočeský |
| Akce: II/329 Vestec, most ev. č. 329-012<br>přes Mrlinu – MPM+PD | Datum: 12/2018       | Stupeň: DSP/PDPS  |
| Objekt: SO 201 MOST  | Souprava: Č. přílohy |                   |
| Příloha: ŘEZY – STÁVAJÍCÍ STAV                                   |                      | 5                 |