


KATASTRÁLNÍ SITUAČNÍ VÝKRES 1:150

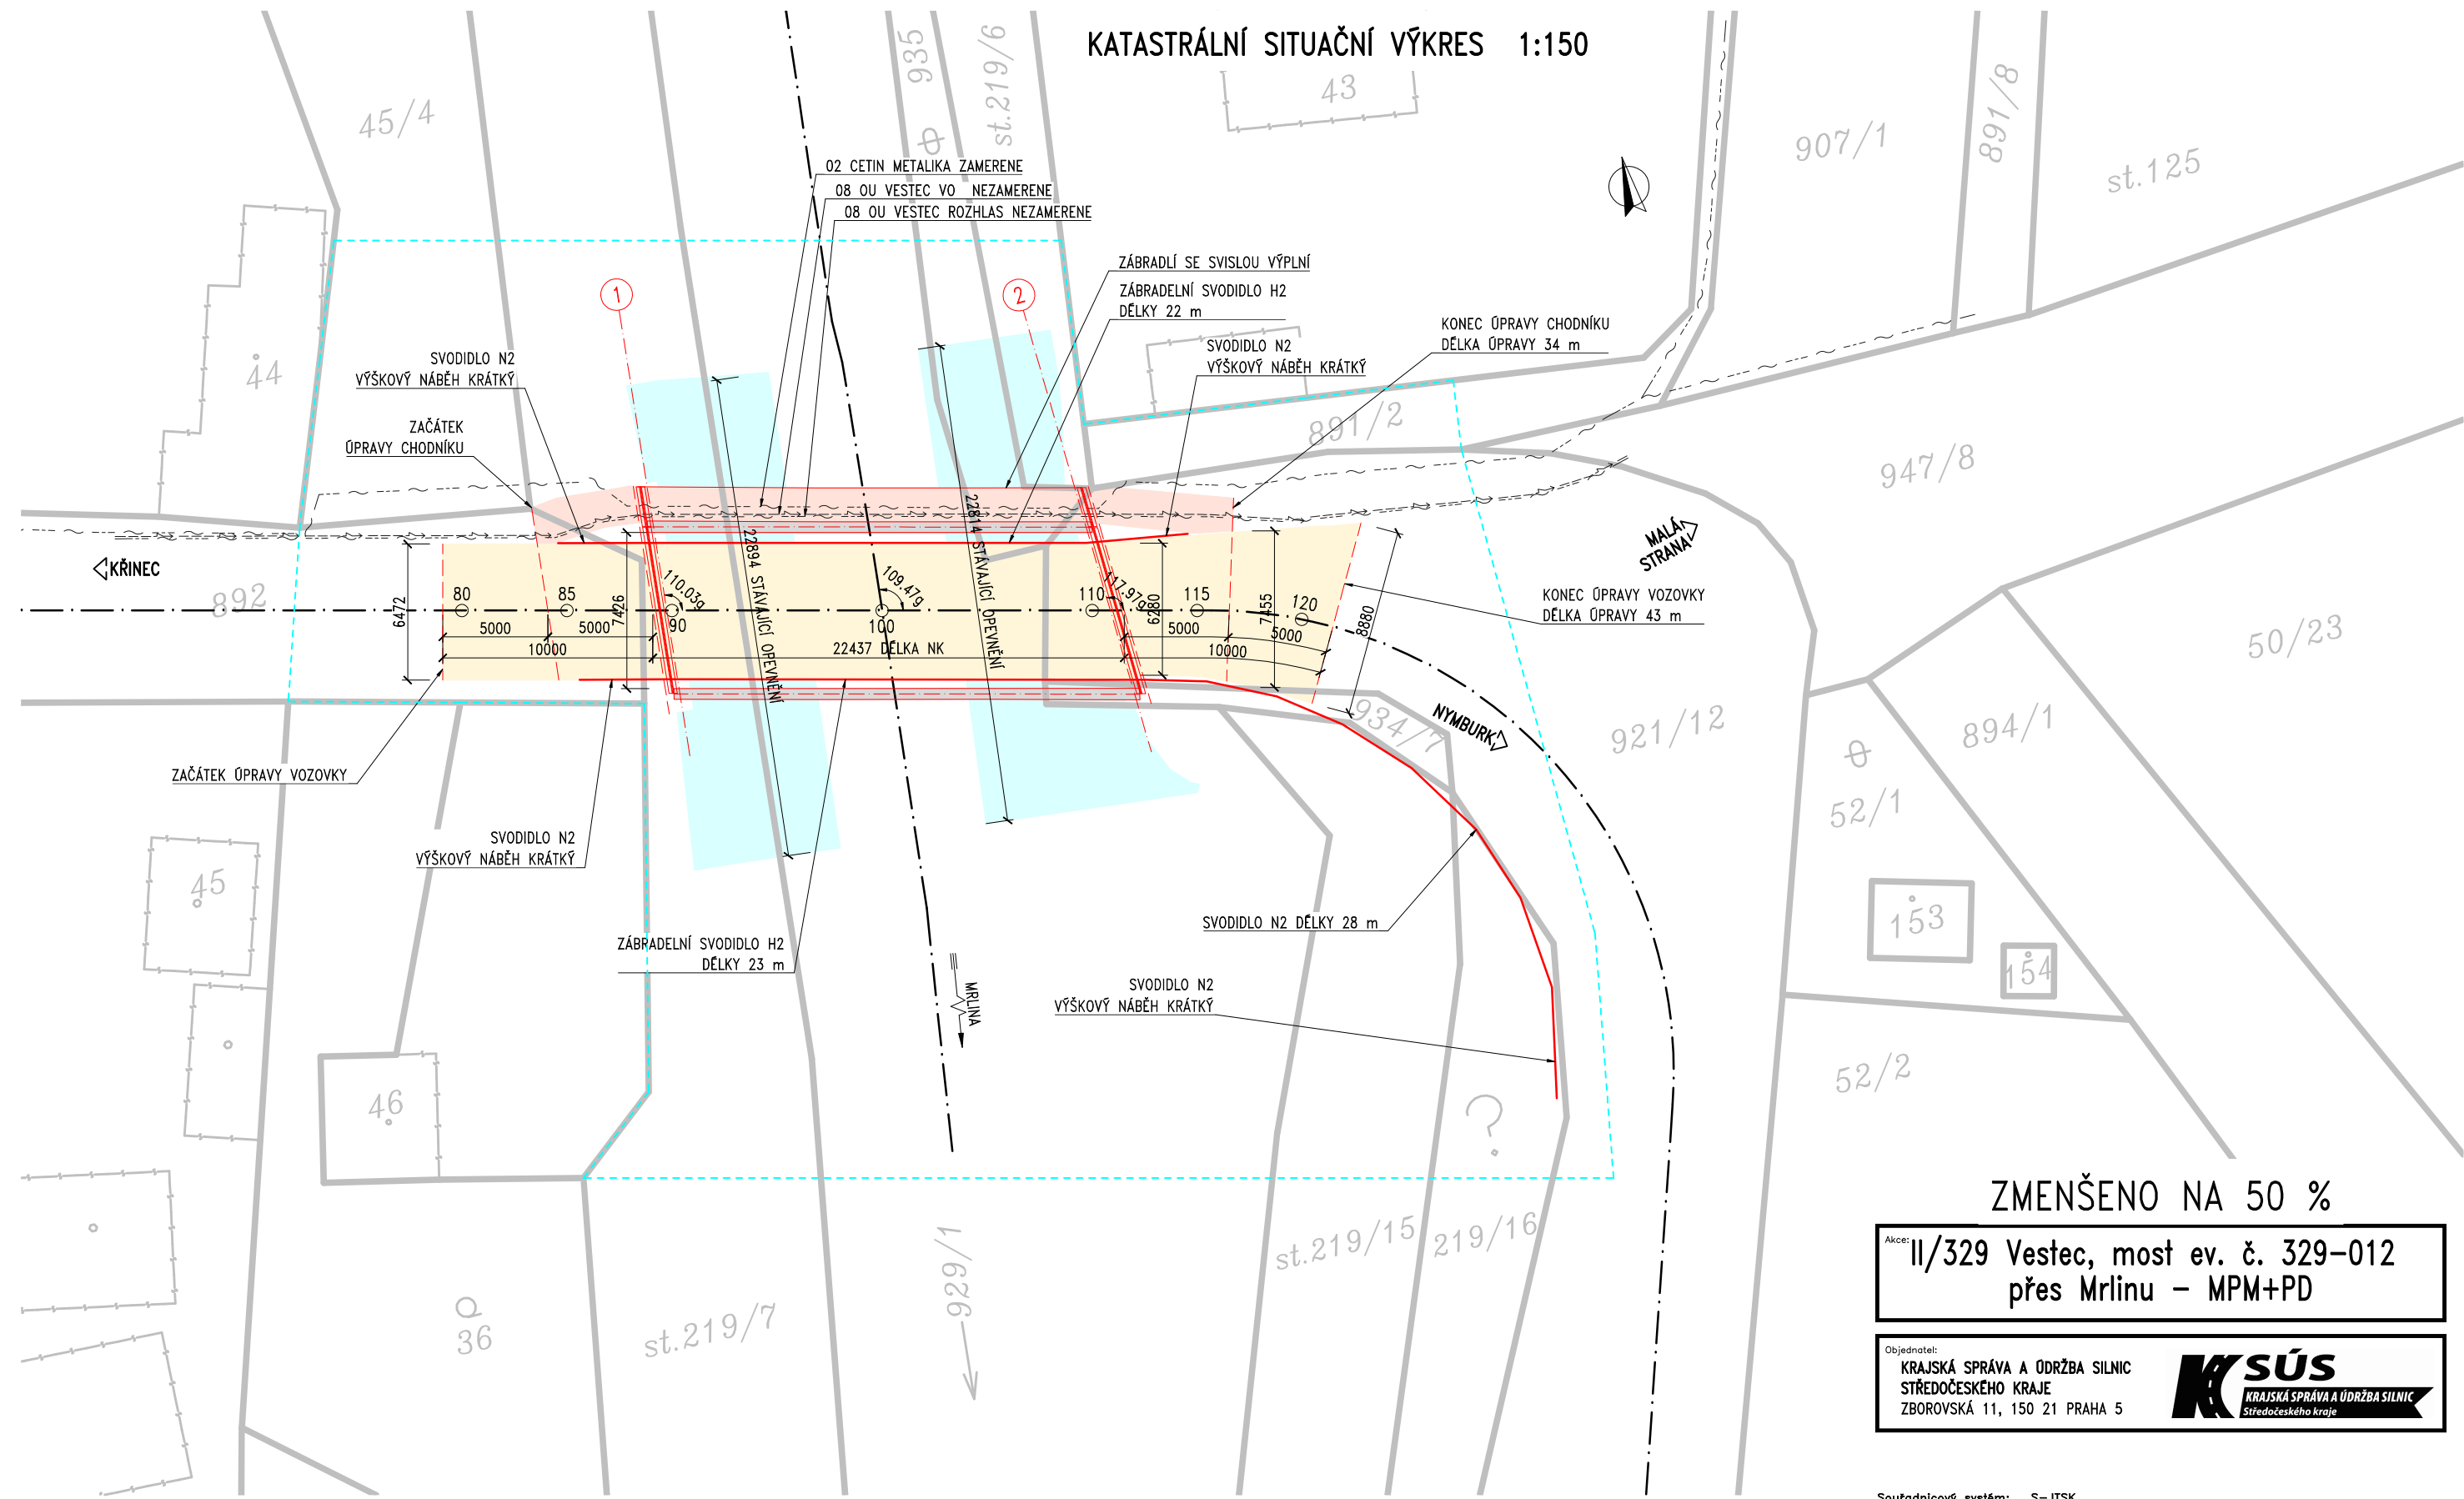

**VLASTNÍCI POZEMKŮ:**

P.č.	vlastník
892	Obec Vestec
st. 219/7	ČR, Povodí Labe
929/1	ČR, Povodí Labe
935	ČR, Povodí Labe
st. 219/6	ČR, Povodí Labe
891/2	Obec Vestec
921/12	Středočeský kraj
934/7	ČR, Povodí Labe
st. 219/15	ČR, Povodí Labe
k.ú. Vestec nad Mrlinou	

**LEGENDA KATASTRU:**

22/13	HRANICE KN
	ČÍSLO KN

**LEGENDA ZÁBORŮ:**

TRVALÝ – NENÍ
DOČASNÝ
DOČASNÝ

**LEGENDA PLOCH:**

STÁVAJÍCÍ NOSNÍKY NK
UPRAVOVANÝ CHODNÍK
UPRAVOVANÁ VOZOVKA
SANOVANÁ DLAŽBA A KAM. ZDI

**LEGENDA SÍTÍ:**

02 CETIN METALIKA ZAMERENE
08 OU VESTEC ROZHLAS NEZAMERENE
08 OU VESTEC VO NEZAMERENE

- POZNÁMKY:**
- ROZMĚRY VEŠKERÝCH ZAKRYTÝCH ČÁSTÍ STAVBY JE NUTNO OVĚRIT PO ODKRYTÍ.
  - OPĚRY NEJSOU ROVNOBĚŽNÉ – DÉLKY LEVÉHO A PRAVÉHO NOSNÍKU NK JSOU ROZDÍLNÉ.
  - STANIČENÍ JE LOKÁLNÍ V RÁMCI STAVBY.

**ZMENŠENO NA 50 %**

Akce: **II/329 Vestec, most ev. č. 329-012 přes Mrlinu – MPM+PD**

Objednatel: **KRAJSKÁ SPRÁVA A ÚDRŽBA SILNIC STŘEDOČESKÉHO KRAJE**  
ZBOROVSKÁ 11, 150 21 PRAHA 5

**K SÚS**  
KRAJSKÁ SPRÁVA A ÚDRŽBA SILNIC Středočeského kraje

Souřadnicový systém: S-JTSK	Výškový systém: Bpv
Číslo zakázky: 18 016 00	HIP: Ing. David DVORÁČEK 720951172, ddv@pontex.cz
Schválil: Ing. Václav HYZDAL 244062219, vhw@pontex.cz	Zodp. projektant: Ing. Jan Gajzl 702035730, jga@pontex.cz
Tech. kontrola: Ing. Ondřej Dědek 728355965, ode@pontex.cz	Vypracoval: Ing. Jan Gajzl 702035730, jga@pontex.cz
Objednatel: KSÚS Středočeského kraje	Obec: Vestec
Akce: II/329 Vestec, most ev. č. 329-012 přes Mrlinu – MPM+PD	Kraj: Středočeský
Objekt:	Datum: 12/2018
Příloha: KATASTRÁLNÍ SITUAČNÍ VÝKRES	Stupeň: DSP/PDPS
	Č. přílohy: C.2