


KOORDINAČNÍ SITUAČNÍ VÝKRES 1:150

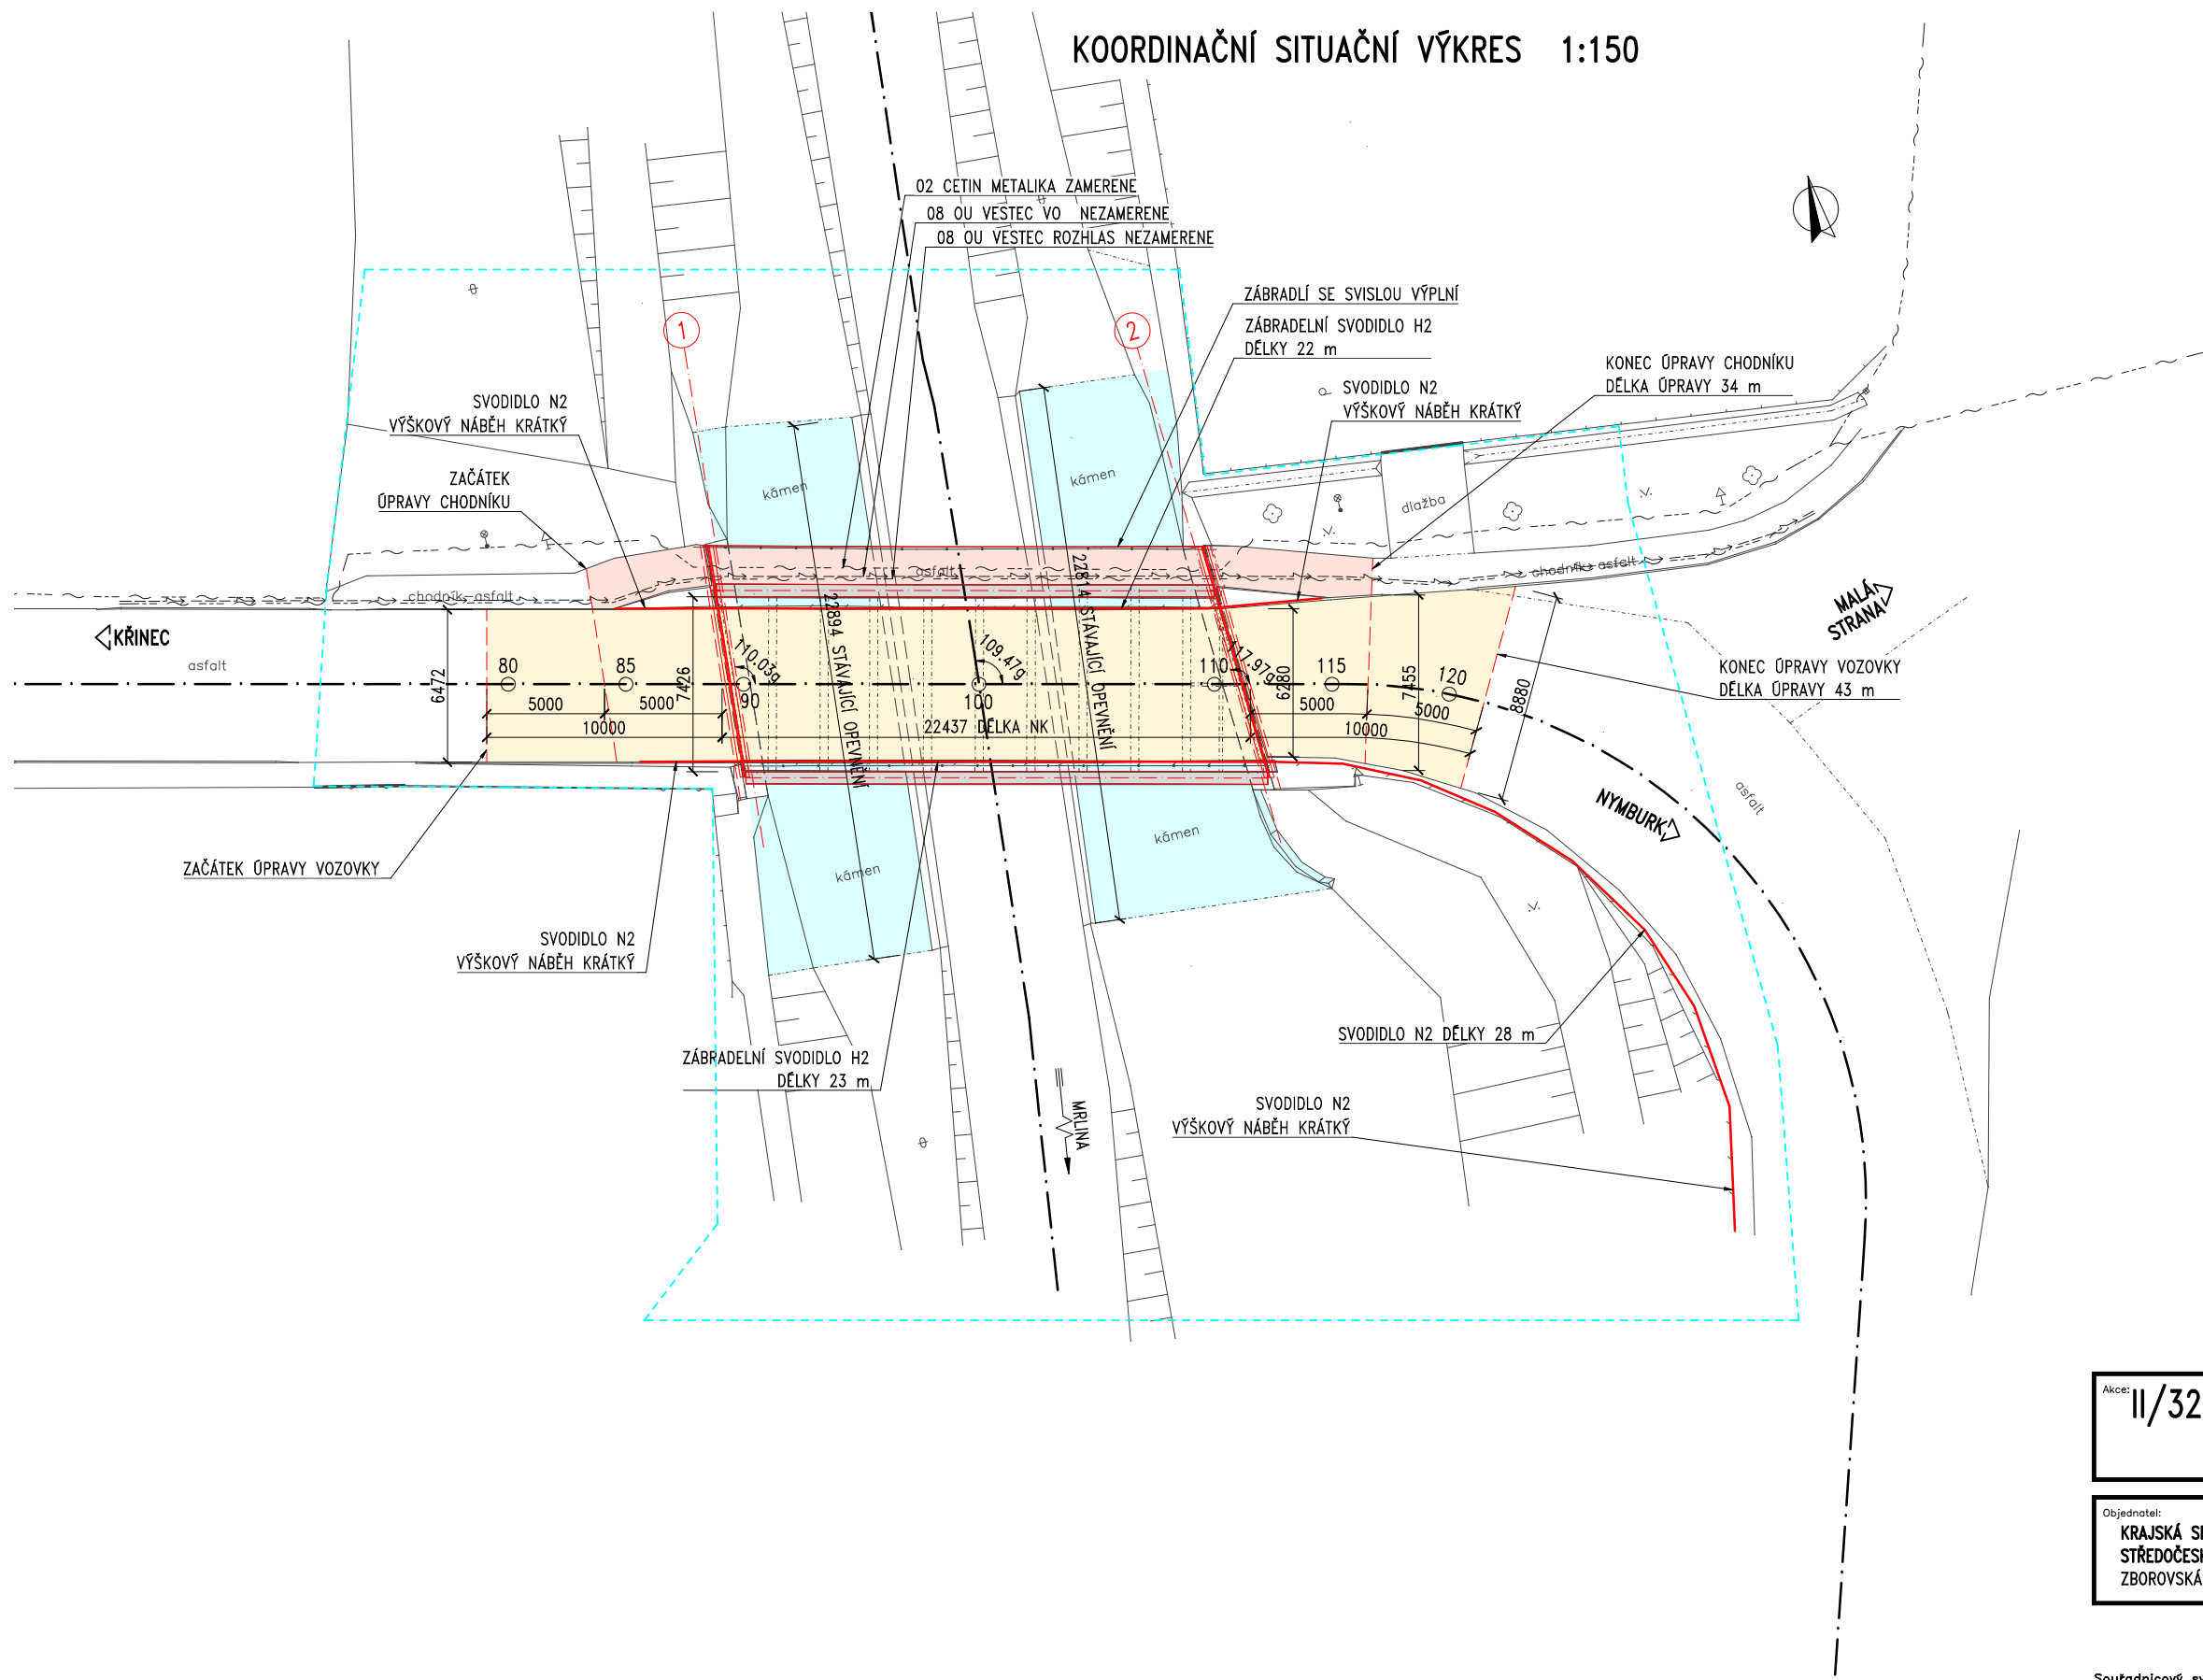

**VLASTNÍCI POZEMKŮ:**  
P.č. vlastník  
892 Obec Vestec  
st. 219/7 ČR, Povodí Labe  
929/1 ČR, Povodí Labe  
935 ČR, Povodí Labe  
st. 219/6 ČR, Povodí Labe  
891/2 Obec Vestec  
921/12 Středočeský kraj  
934/7 ČR, Povodí Labe  
st. 219/15 ČR, Povodí Labe  
k.ú. Vestec nad Mrlinou

**LEGENDA ZÁBORŮ:**  
— TRVALÝ – NENÍ  
- - - DOČASNÝ  
- - - DOČASNÝ

**LEGENDA PLOCH:**  
— STÁVAJÍCÍ NOSNÍKY NK  
— UPRAVOVANÝ CHODNÍK  
— UPRAVOVANÁ VOZOVKA  
— SANOVANÁ DLAŽBA A KAM. ZDI

**LEGENDA SÍTÍ:**  
— 02 CETIN METALIKA ZAMERENE  
— 08 OU VESTEC ROZHLAS NEZAMERENE  
— 08 OU VESTEC VO NEZAMERENE

**POZNÁMKY:**  
1. ROZMĚRY VEŠKERÝCH ZAKRYTÝCH ČÁSTÍ STAVBY JE NUTNO OVĚŘIT PO ODKRYTÍ.  
2. OPĚRY NEJSOU ROVNOBĚŽNÉ – DÉLKY LEVÉHO A PRAVÉHO NOSNÍKU NK JSOU ROZDÍLNÉ.  
3. STANIČENÍ JE LOKÁLNÍ V RÁMCI STAVBY.

ZMENŠENO NA 50 %

Akce: **II/329 Vestec, most ev. č. 329-012 přes Mrlinu – MPM+PD**

Objednatel: **KRAJSKÁ SPRÁVA A ÚDRŽBA SILNIC STŘEDOČESKÉHO KRAJE**  
ZBOROVSKÁ 11, 150 21 PRAHA 5



Souřadnicový systém: S-JTSK  
Výškový systém: Bpv

Číslo zakázky: 18 016 00	HIP: Ing. David DVORÁČEK	
Schválil: Ing. Václav HVIŽDAL	Zodp. projektant: Ing. Jan Gajzl	
244062219, vhw@pontex.cz	702035730, jga@pontex.cz	
Tech. kontrola: Ing. Ondřej DĚDEK	Vypracoval: Ing. Jan Gajzl	
728355965, ode@pontex.cz	702035730, jga@pontex.cz	

Objednatel: KSÚS Středočeského kraje	Obec: Vestec	Kraj: Středočeský
Akce: II/329 Vestec, most ev. č. 329-012 přes Mrlinu – MPM+PD	Datum: 12/2018	Stupeň: DSP/PDPS
Objekt:	Souprava	Č. přílohy
Příloha: KOORDINAČNÍ SITUAČNÍ VÝKRES		C.3