
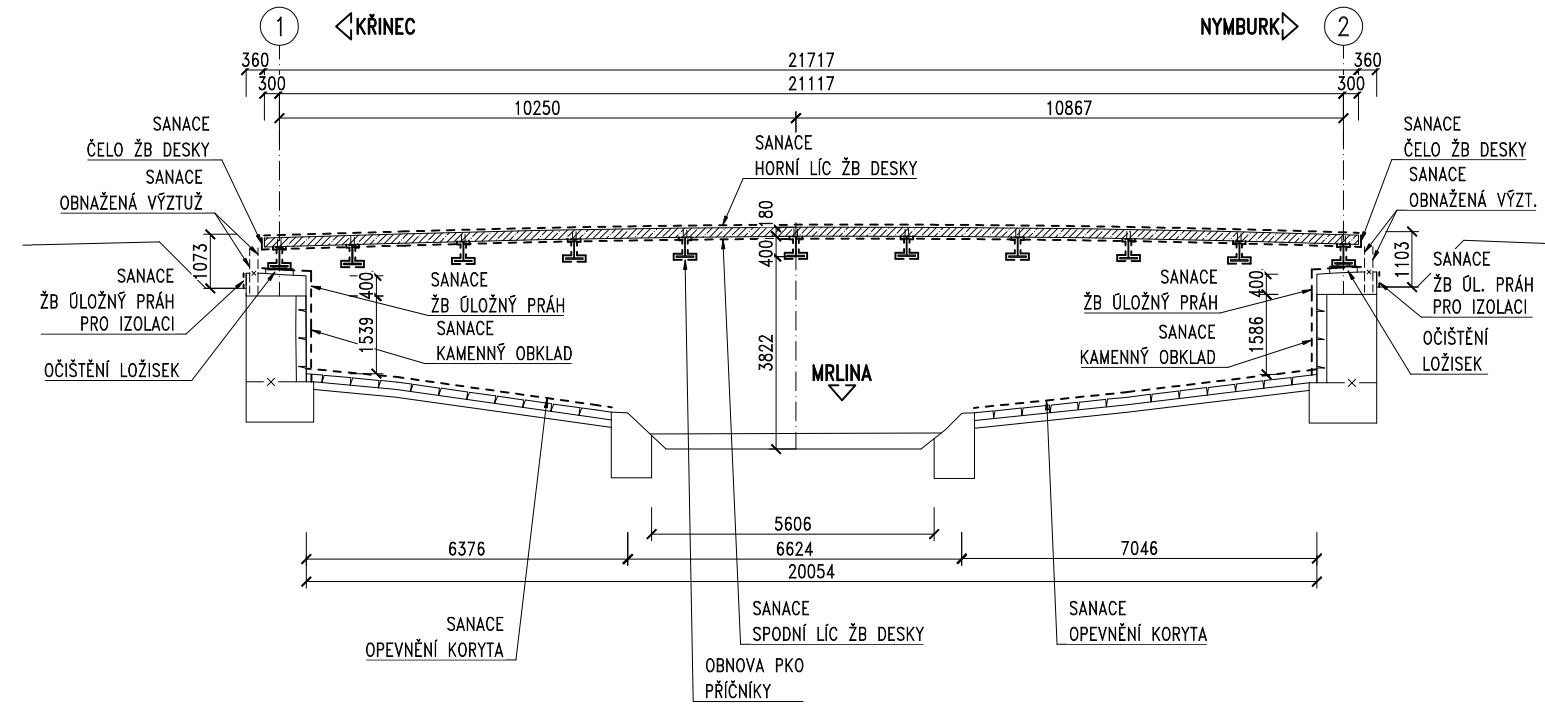


SANACE


PODÉLNÝ ŘEZ 1:75

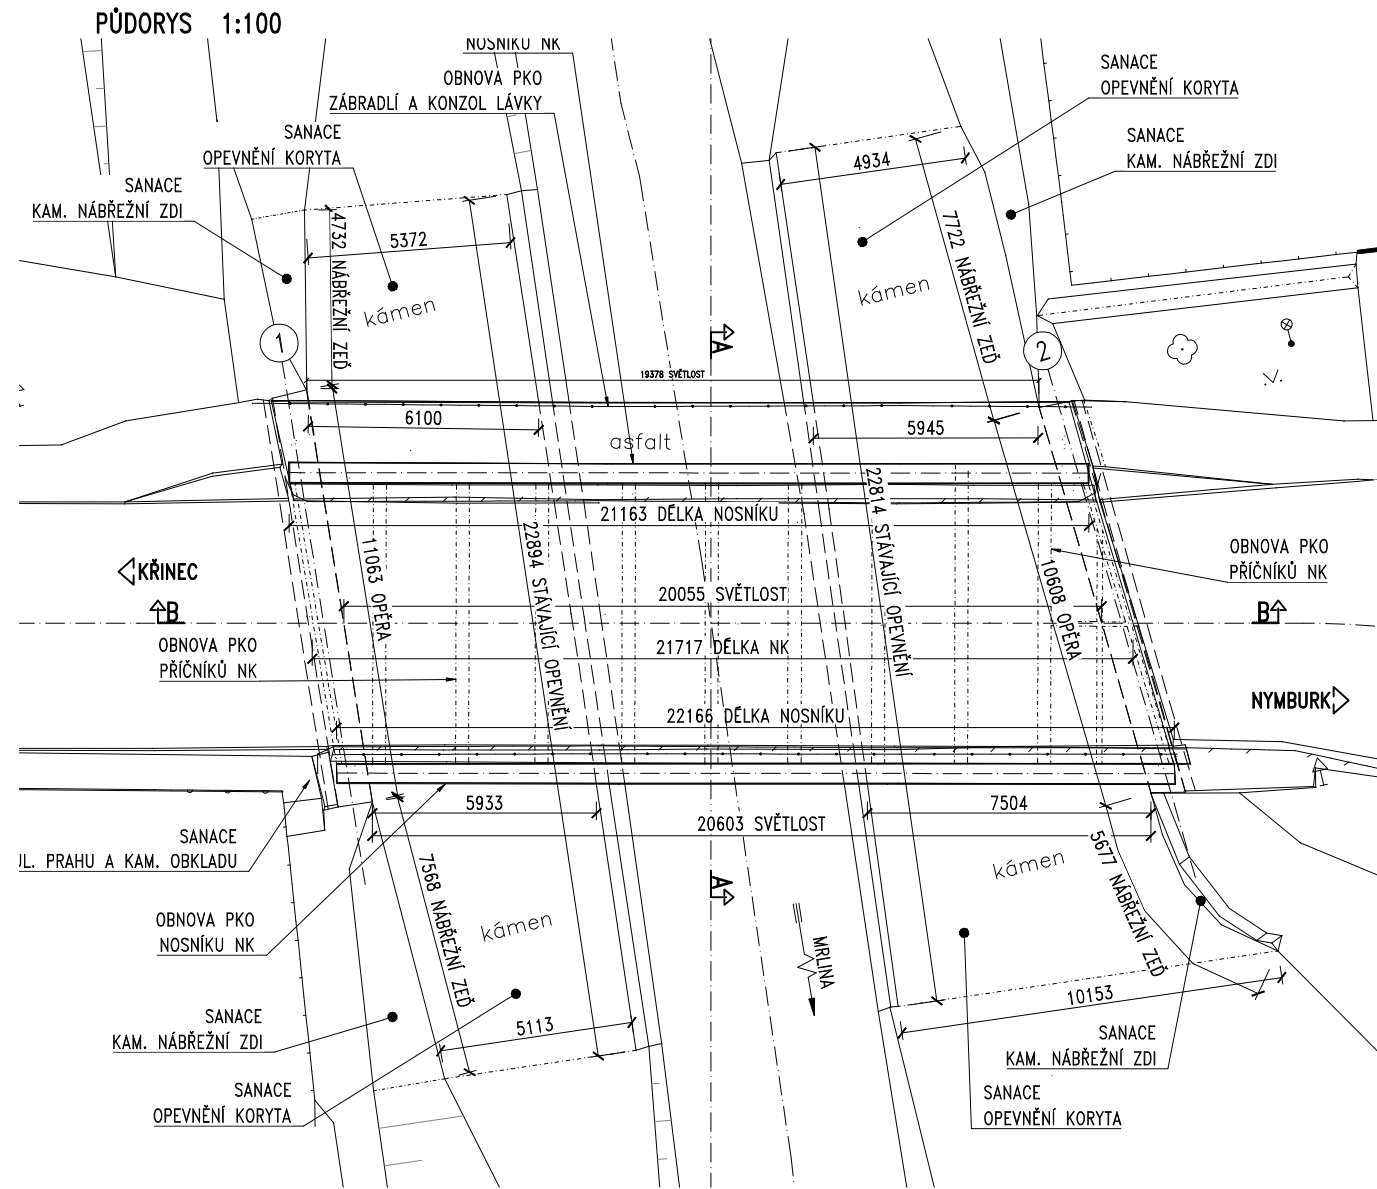

POZNÁMKY:

1. V RÁMCI PRACÍ SE PROVEDE OCHRANA SÍTÍ POD CHODNÍKEM, OSAZENÍ INŽ. SÍTÍ POD CHODNÍKEM DO NOVÝCH PŮLENÝCH CHRÁNICEK A DOPLNĚNÍ NOVÝCH ZÁVĚSŮ SÍTÍ – VIZ TECHNICKÁ ZPRÁVA.
2. PROVÁDÍ SE:
 - OBNOVA PKO CELE NOSNE KONSTRUKCE, KONZOL CHODNÍKU A ZÁBRADLÍ,
 - SANACE ŽB DESKY,
 - SANACE ŽB ŮLOŽNÝCH PRAHŮ,
 - SANACE KAMENNÉHO OBKLADU OPĚR,
 - SANACE KAMENNÝCH NÁBŘEŽNÍCH ZDÍ,
 - SANACE KAMENNÉHO OPEVNĚNÍ KORYTA,
 - OČIŠTĚNÍ LOŽISEK.
4. POPIS SANACÍ A OBNOVY PKO – VIZ TECHNICKÁ ZPRÁVA.
5. PŘI PROVÁDĚNÍ SANACÍ A OBNOVY PKO BUDOU PROVEDENA OPATŘENÍ PROTI ZNEČIŠTĚNÍ TOKU.

PŘÍČNÝ ŘEZ 1:25

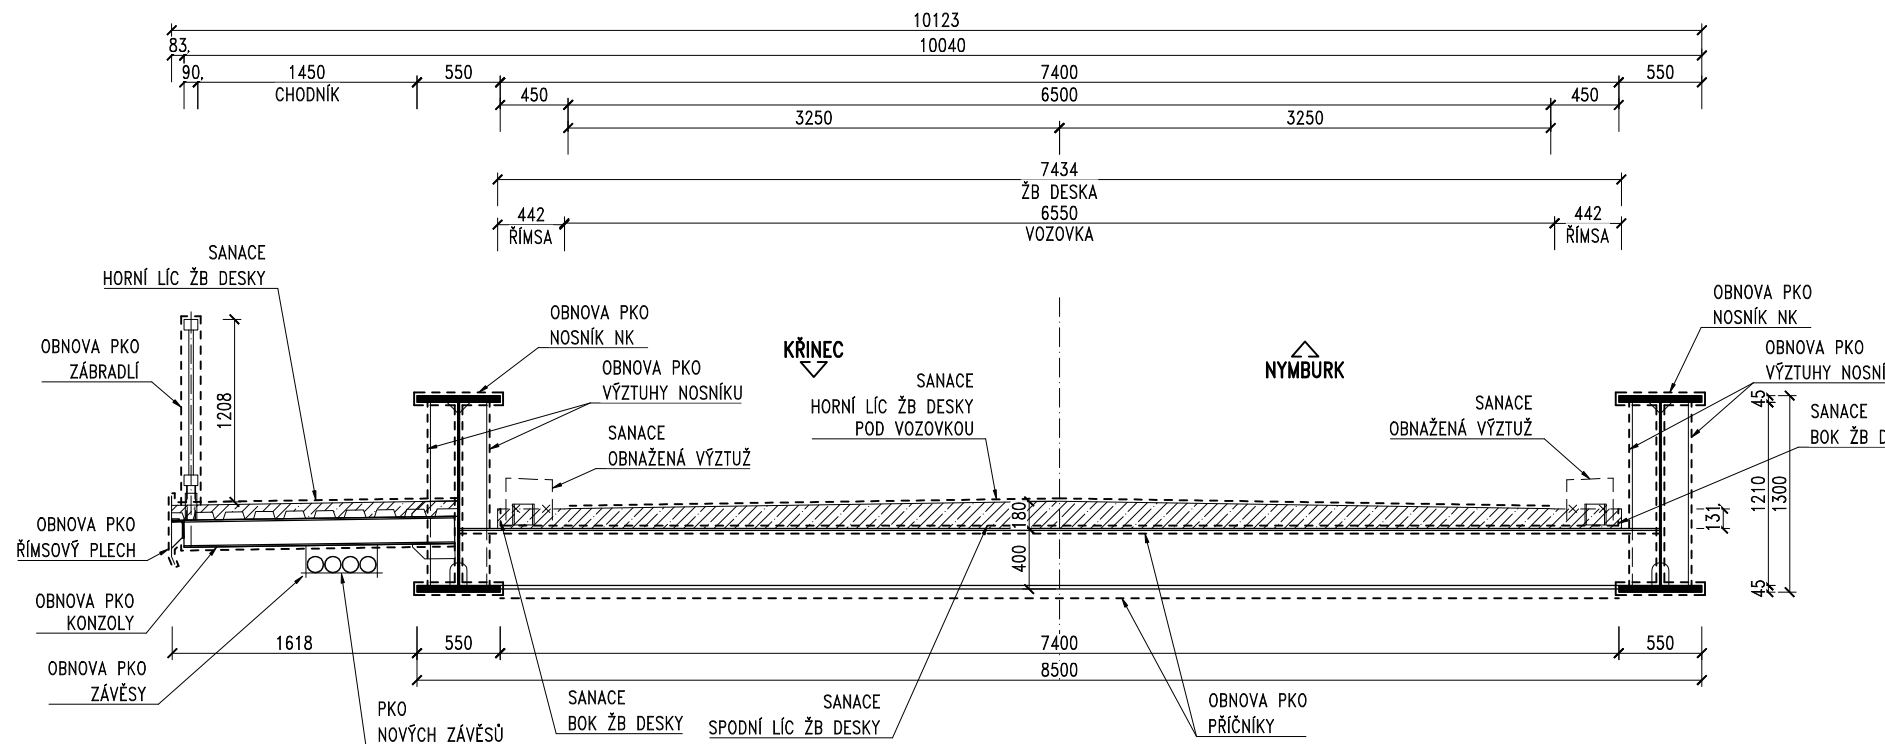


ZMENŠENO NA 50 %

Akce: II/329 Vestec, most ev. č. 329-012
přes Mrlinu - MPM+PD

Objednatel:
**KRAJSKÁ SPRÁVA A ÚDRŽBA SILNIC
STŘEDOČESKÉHO KRAJE
ZBOROVSKÁ 11, 150 21 PRAHA 5**



Souřadnicový systém: S-JTSK
Výškový systém: Bpv

Číslo zakázky: 18 016 00		HIP: Ing. David DVOŘÁČEK	 Praha 4, Bezdov 1658, 147 14 tel: +420 2410673 fax: +420 24461038
Schválil: Ing. Václav HYZDAL	Zodp. projektant: Ing. Jan Galjzer		
244062219, vhw@pontex.cz	240235730, jga@pontex.cz		
Tech. kontrola: Ing. Ondřej Dědek	Vypracoval: Ing. Jan Galjzer		
728355965, ode@pontex.cz	720353730, jga@pontex.cz		

Objednatel: KSÚS Sředočeského kraje		Obec: Vestec	Kraj: Sředočeský
Akce:	II/329 Vestec, most ev. č. 329-012 přes Mrlinu – MPM+PD		Datum 12/2018 Stupeň DSP / PDPS
Objekt:	SO 201 MOST		C. přílohy
Příloha:	SANACE		10