


C.1 - SITUAČNÍ VÝKRES ŠIRŠÍCH VZTAHŮ

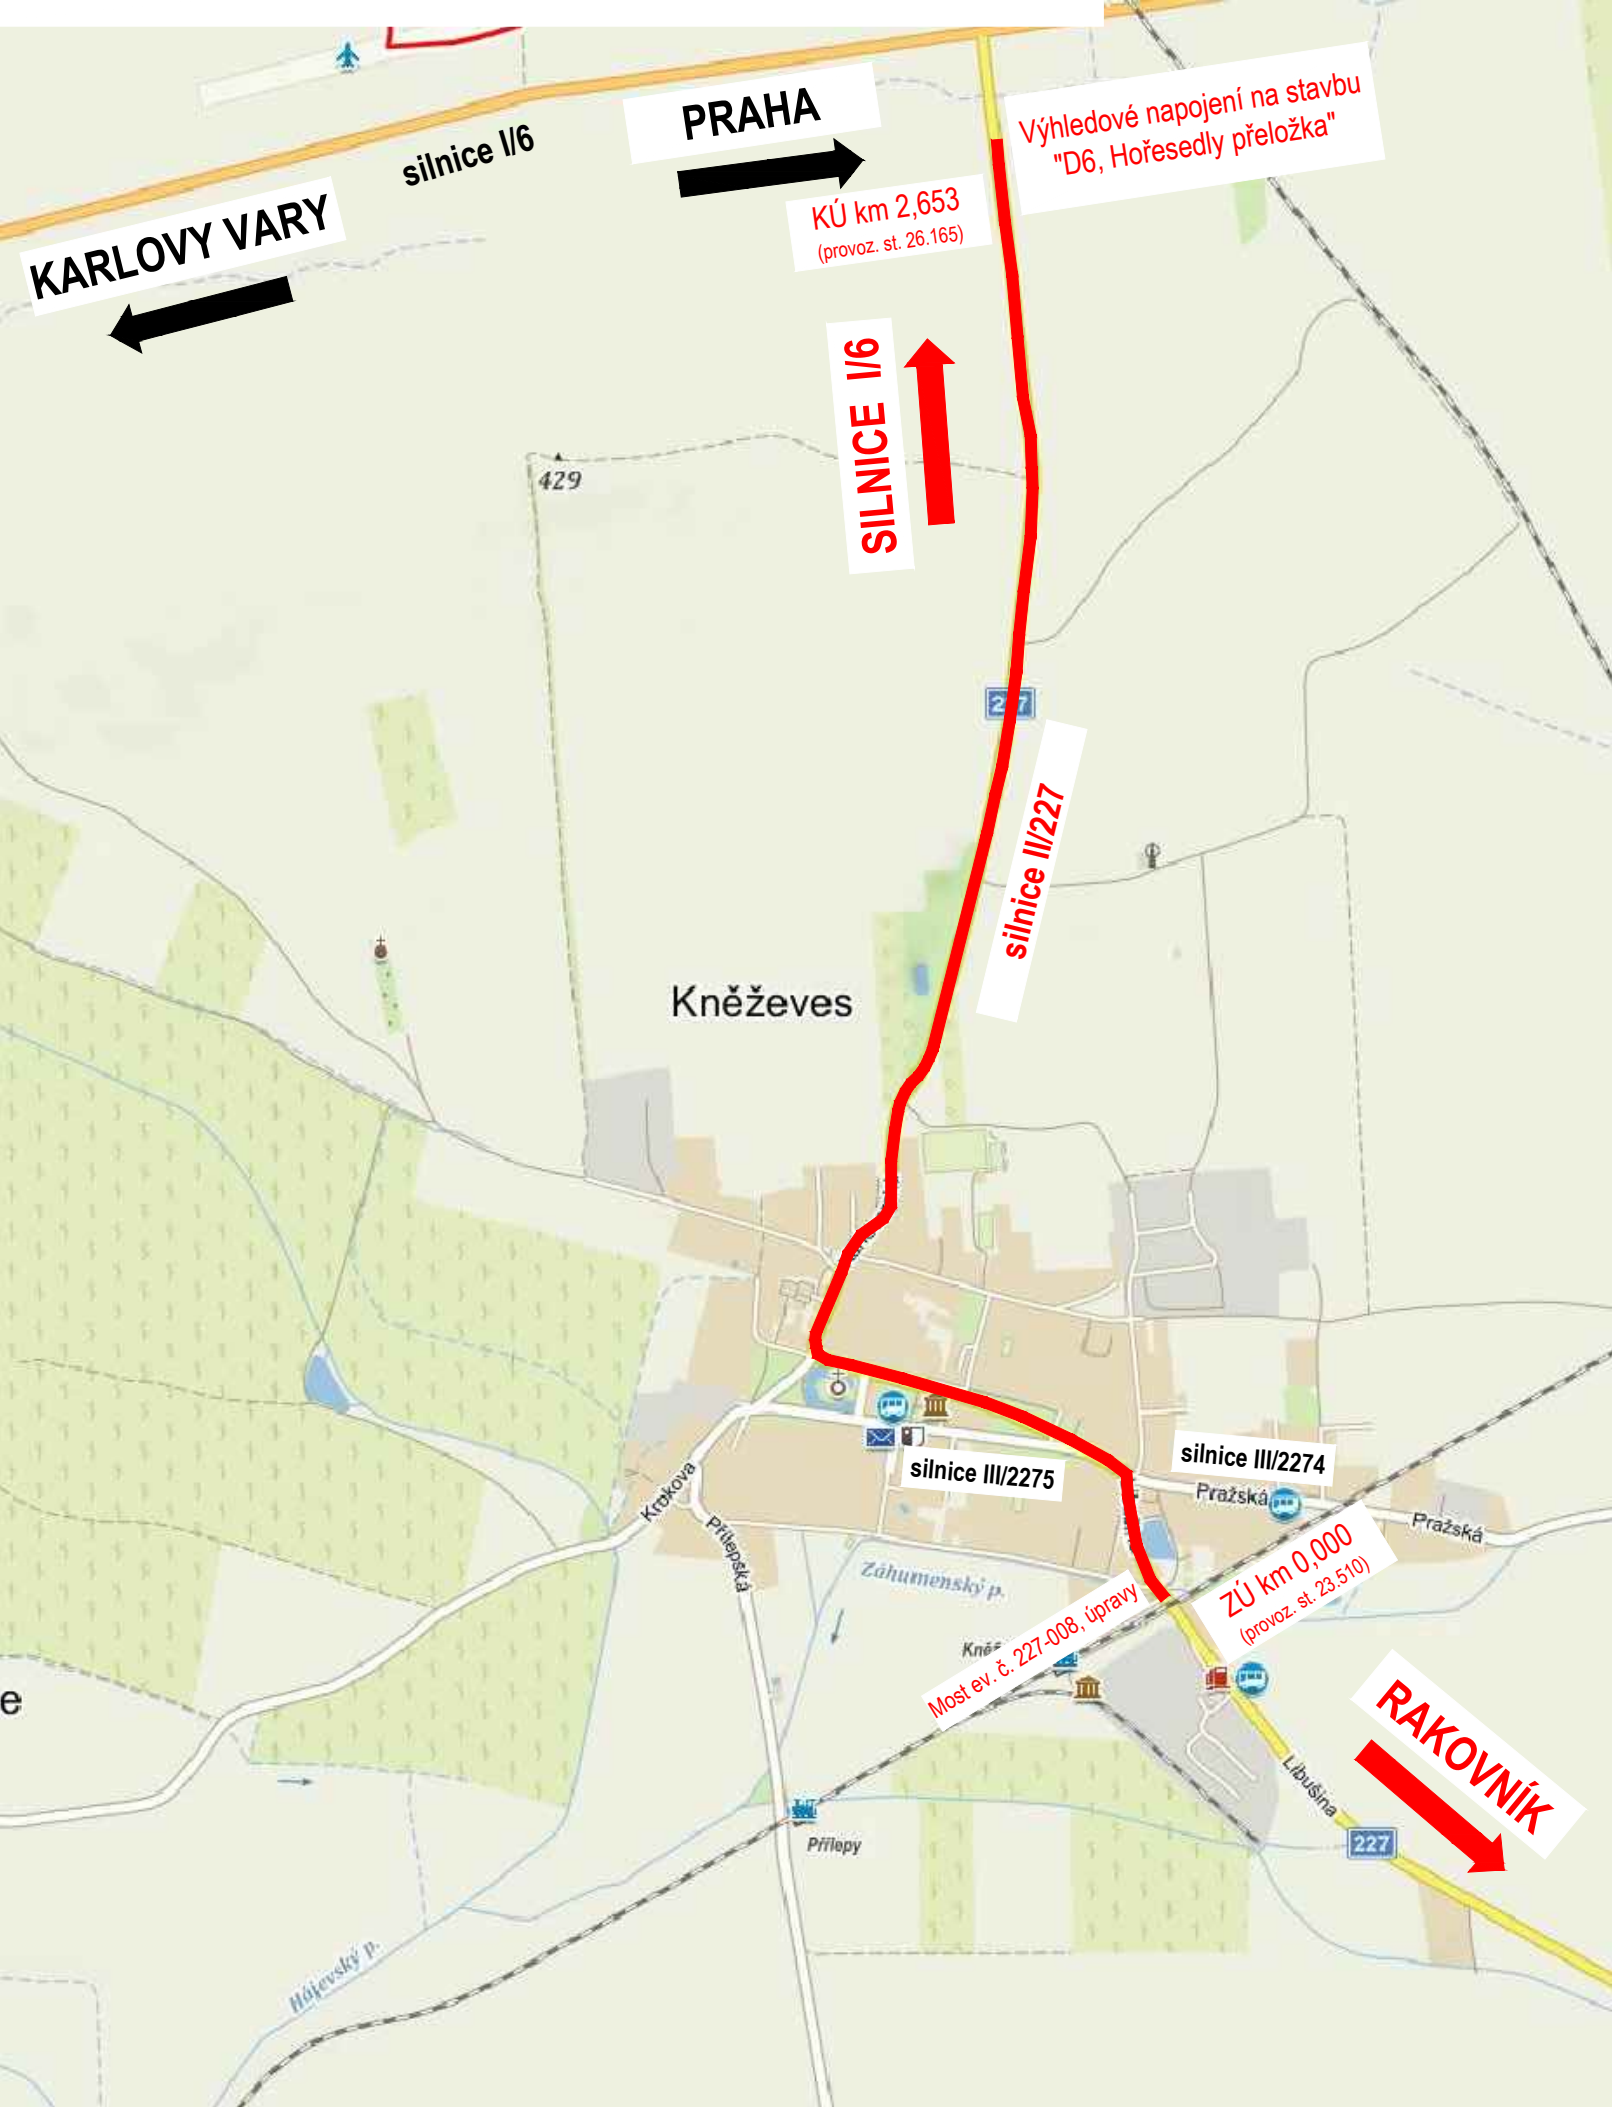

SOUŘADNICOVÝ SYSTÉM: JTSK
VÝŠKOVÝ SYSTÉM: Bpv

řešená stavba

C Situační výkresy

Objednatel:

Středočeský kraj

Středočeský kraj

Zborovská 81/11, 150 21 Praha 5

KSÚS

KRAJSKÁ SPRÁVA A ÚDRŽBA SILNIC
Středočeského kraje

KSÚS Středočeského kraje, příspěvková organizace

Zborovská 81/11, 150 21 Praha 5

Zhotovitel: Sdružení NOVA		HIP: Ing. Marek Pejchal
Vedoucí sdružení: Novák Partner NOVÁK & PARTNER, s.r.o. Perucká 2481/5, 120 00 Praha 2	Účastník sdružení: Valbek VALBEK, spol. s.r.o. Vaňurova 505/17, 460 01 Liberec	

Novák Partner	Vypracoval	Ing. Marek Pejchal	Zak. číslo	17-NO-01-002
	Zodp. projektant	Ing. Marek Pejchal	Datum	07/2020
	Tech. kontrola	Ing. Petr Macek	Stupeň	PDPS
	Akce II/227 a II/221 KNĚŽEVES - SVOJETÍN - HR. STŘEDOČESKÉHO KRAJE, REKONSTRUKCE		Počet formátů	2 x A4
	1. úsek - II/227 Kněževy v úseku průtah Kněževy - D6		Měřítko	-
Zhotovitel: NOVÁK & PARTNER, s.r.o. Perucká 2481/5 120 00 Praha 2	Příloha	SITUAČNÍ VÝKRES ŠIRŠÍCH VZTAHŮ		Č. přílohy Paré