
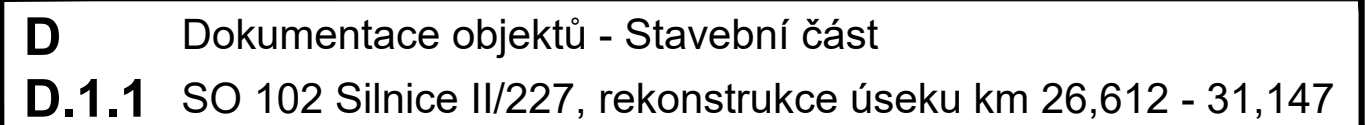
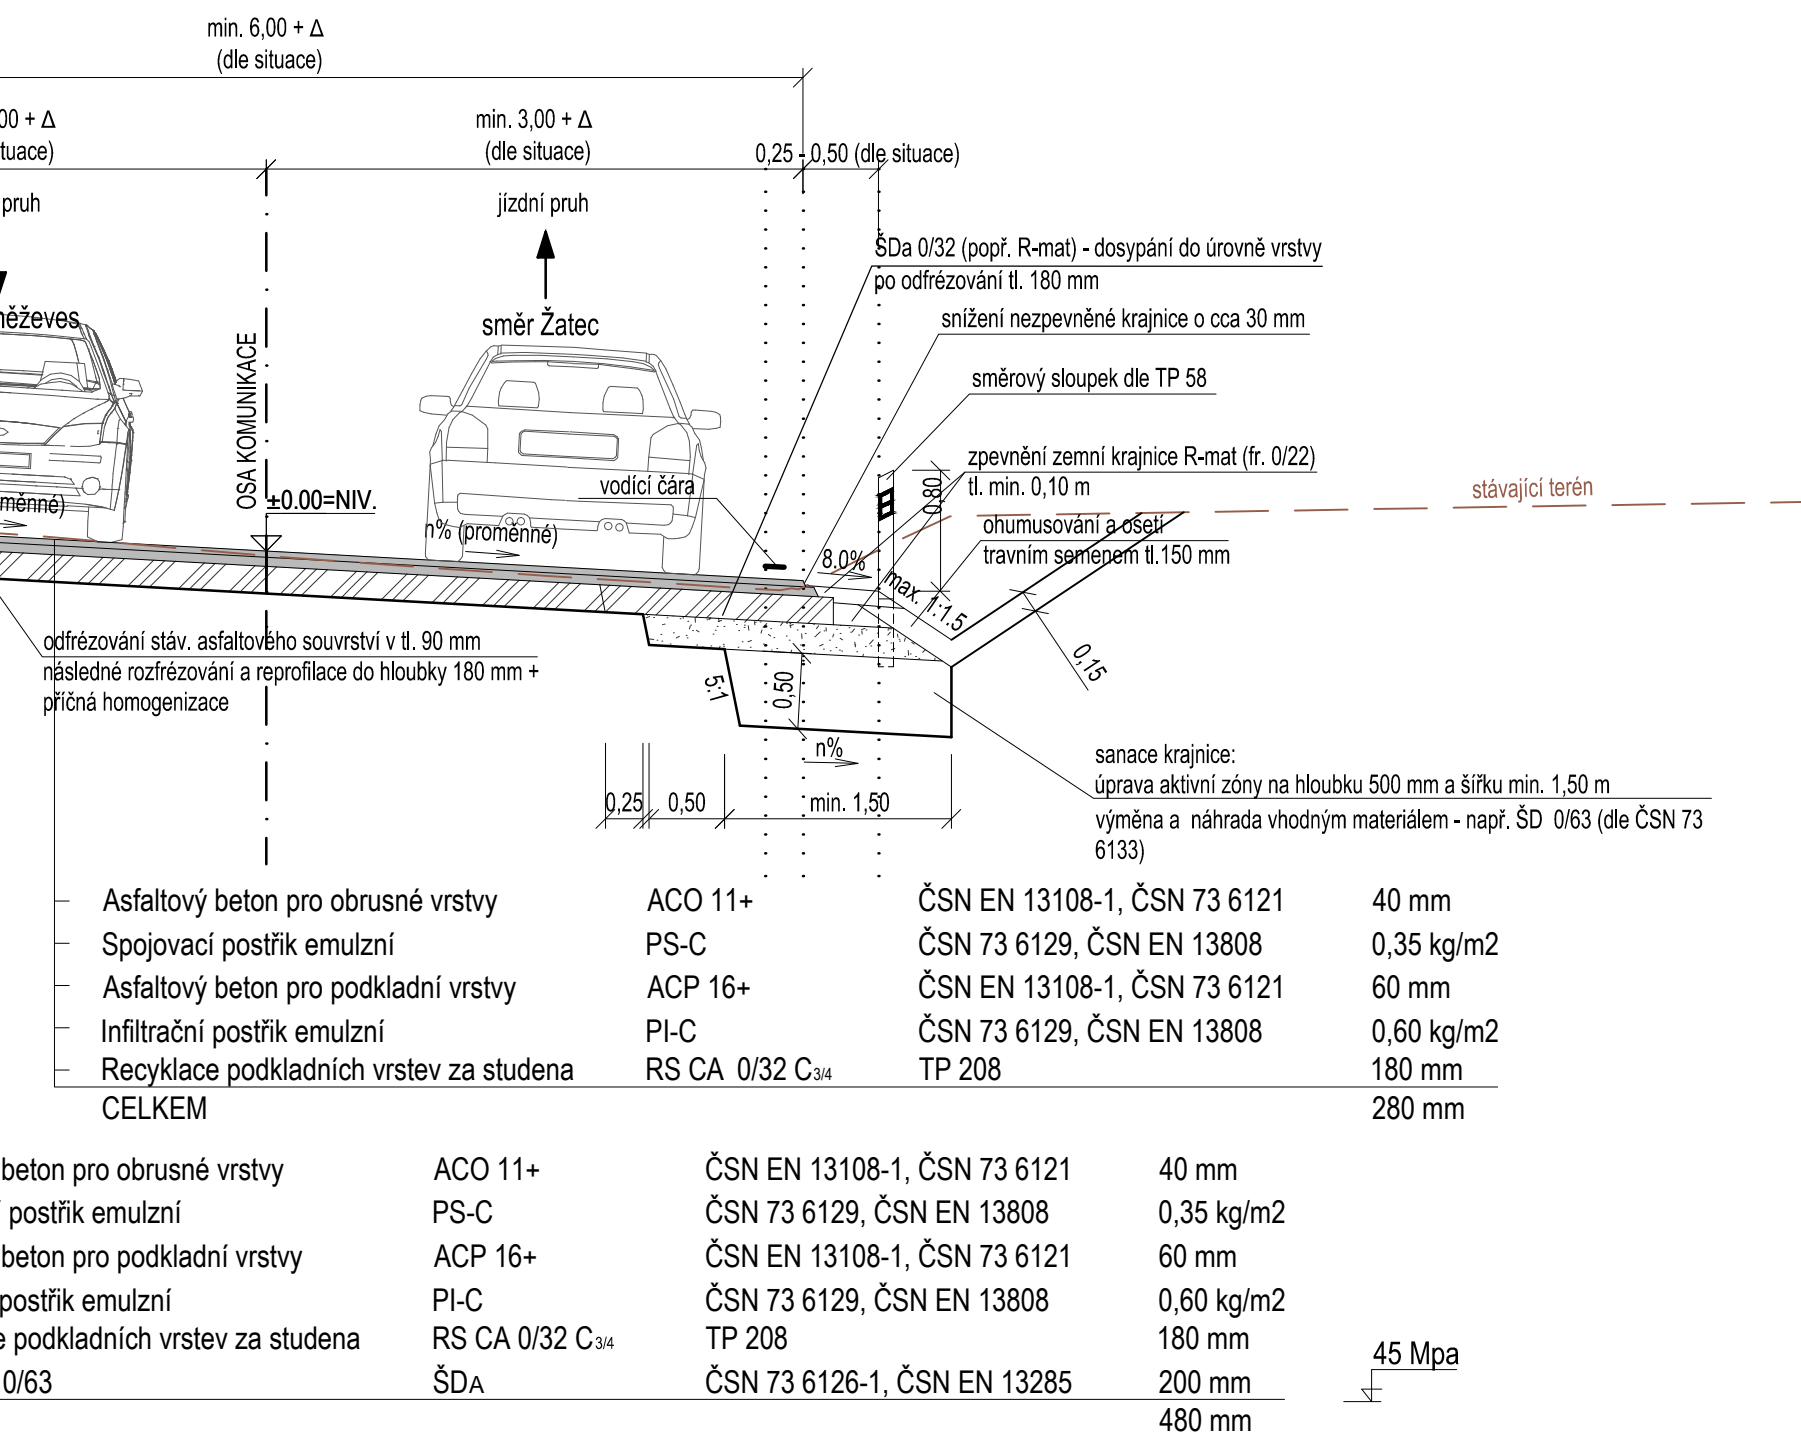


**Silnice č. II/227**  
**Vzorový řez v místě s příkopy**  
**v přímé**  
**km ZÚ - 3,121 a km 3,458- KÚ**

**Objednatel:**

## Středočeský kraj

Středočeský kraj  
Zborovská 81/11, 150 21 Praha 5

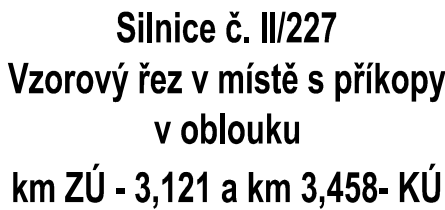

KSÚS Středočeského kraje, příspěvková organizace  
Zborovská 81/11, 150 21 Praha 5

**Zhotovitel:**

**Sdružení NOVA**

Vedoucí sdružení:

**Novák Partner**  
NOVÁK & PARTNER, s.r.o.

Účastník sdružení

 **VALBEK, spol. s r.o.**  
Vaňurova 505/17,  
460 01 Liberec

**SHIP:**

Ing. Marek Pejchal

|   |   |  |            |   |
|---|---|--|------------|---|
| <b>Novák Partner</b>  | Vypracoval  | Ing. Marek Pejchal   | Zak. číslo | 17-NO-01-002  |
|   | Zodp. projektant  | Ing. Marek Pejchal   | Datum      | 07/2020   |
|   | Tech. kontrola  | Ing. Petr Macek  | Stupeň     | PPDS  |
|   | Akce  | <b>II/227 a II/221 KNĚŽEVES - SVOJETÍN -<br/>HR. STŘEDOČESKÉHO KRAJE, REKONSTRUKCE<br/>2. úsek II/227 a II/221 Svojetín,<br/>v úseku I/6 - hranice Středočeského kraje</b> |            | Počet formátů 8 A4<br>Měřítko 1:50<br>Č. přílohy Paré |
| <b>Zhotovitel:</b><br>NOVÁK & PARTNER, s.r.o.<br>Perucká 2481/5<br>120 00 Praha 2 | <b>Příloha</b><br><br><b>VZOROVÉ PŘÍČNÉ ŘEZY - SILNICE II/227</b> | <b>D.1.1.4</b>   |            |   |