
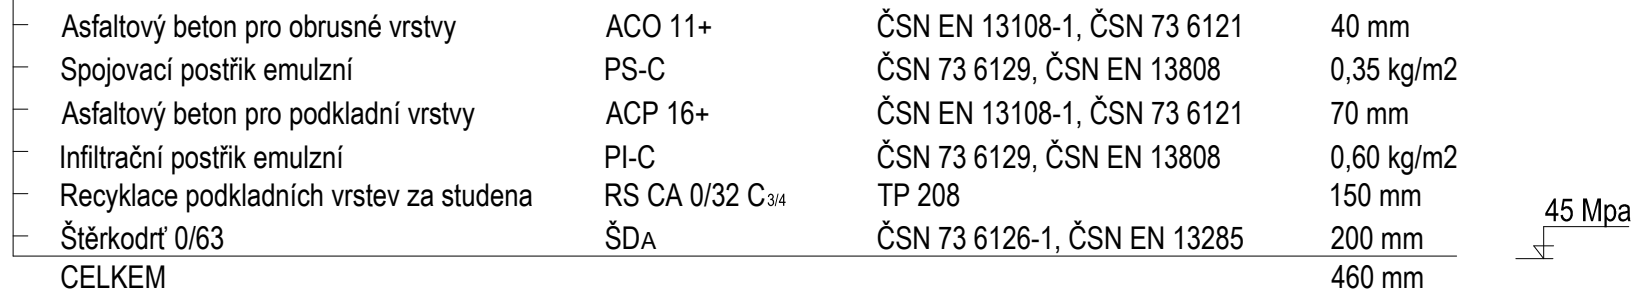


Silnice č. II/221
Vzorový řez v intravilánu, v přímé
km ZÚ - 0,960

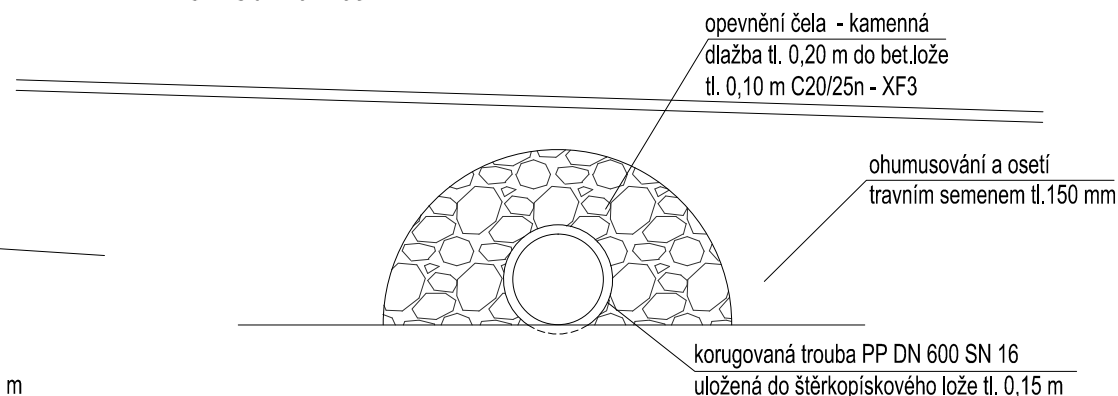

D Dokumentace objektů - Stavební část
D.1.2 SO 103 Silnice II/221, rekonstrukce úseku km 0,000 - 1,958

Objednatel:

Středočeský kraj

Středočeský kraj
Zborovská 81/11, 150 21 Praha 5



KSÚS Středočeského kraje, příspěvková organizace
Zborovská 81/11, 150 21 Praha 5

Zhotovitel:

Sdružení NOVA

Vedoucí sdružení:

Novák Partner

NOVÁK & PARTNER, s.r.o.
Perucká 2481/5, 120 00 Praha 2


Účastník sdružení:



Valbek Vaňurova 505/17,
460 01 Liberec

HIP:	
------	--

Ing. Marek Pejchal

 Novák Partner	Vypracoval	Ing. Marek Pejchal		Zak. číslo	17-NO-01-002
	Zodp. projektant	Ing. Marek Pejchal		Datum	07/2020
	Tech. kontrola	Ing. Petr Macek		Stupeň	PDPs
	Akce II/227 a II/221 KNĚŽEVES - SVOJETÍN - HR. STŘEDOČESKÉHO KRAJE, REKONSTRUKCE 2. úsek - II/227 a II/221 Svojetín, v úseku I/6 - hranice Středočeského kraje			Počet formátů	4 A4
Zhotovitel: NOVÁK & PARTNER, s.r.o. Perucka 2481/5 120 00 Praha 2	Příloha VZOROVÉ PŘÍČNÉ ŘEZY - SILNICE II/221			Měřítko	1:50
				Č. přílohy	Paré
				D.1.2.4	