
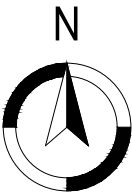


C.1 - SITUAČNÍ VÝKRES ŠIRŠÍCH VZTAHŮ

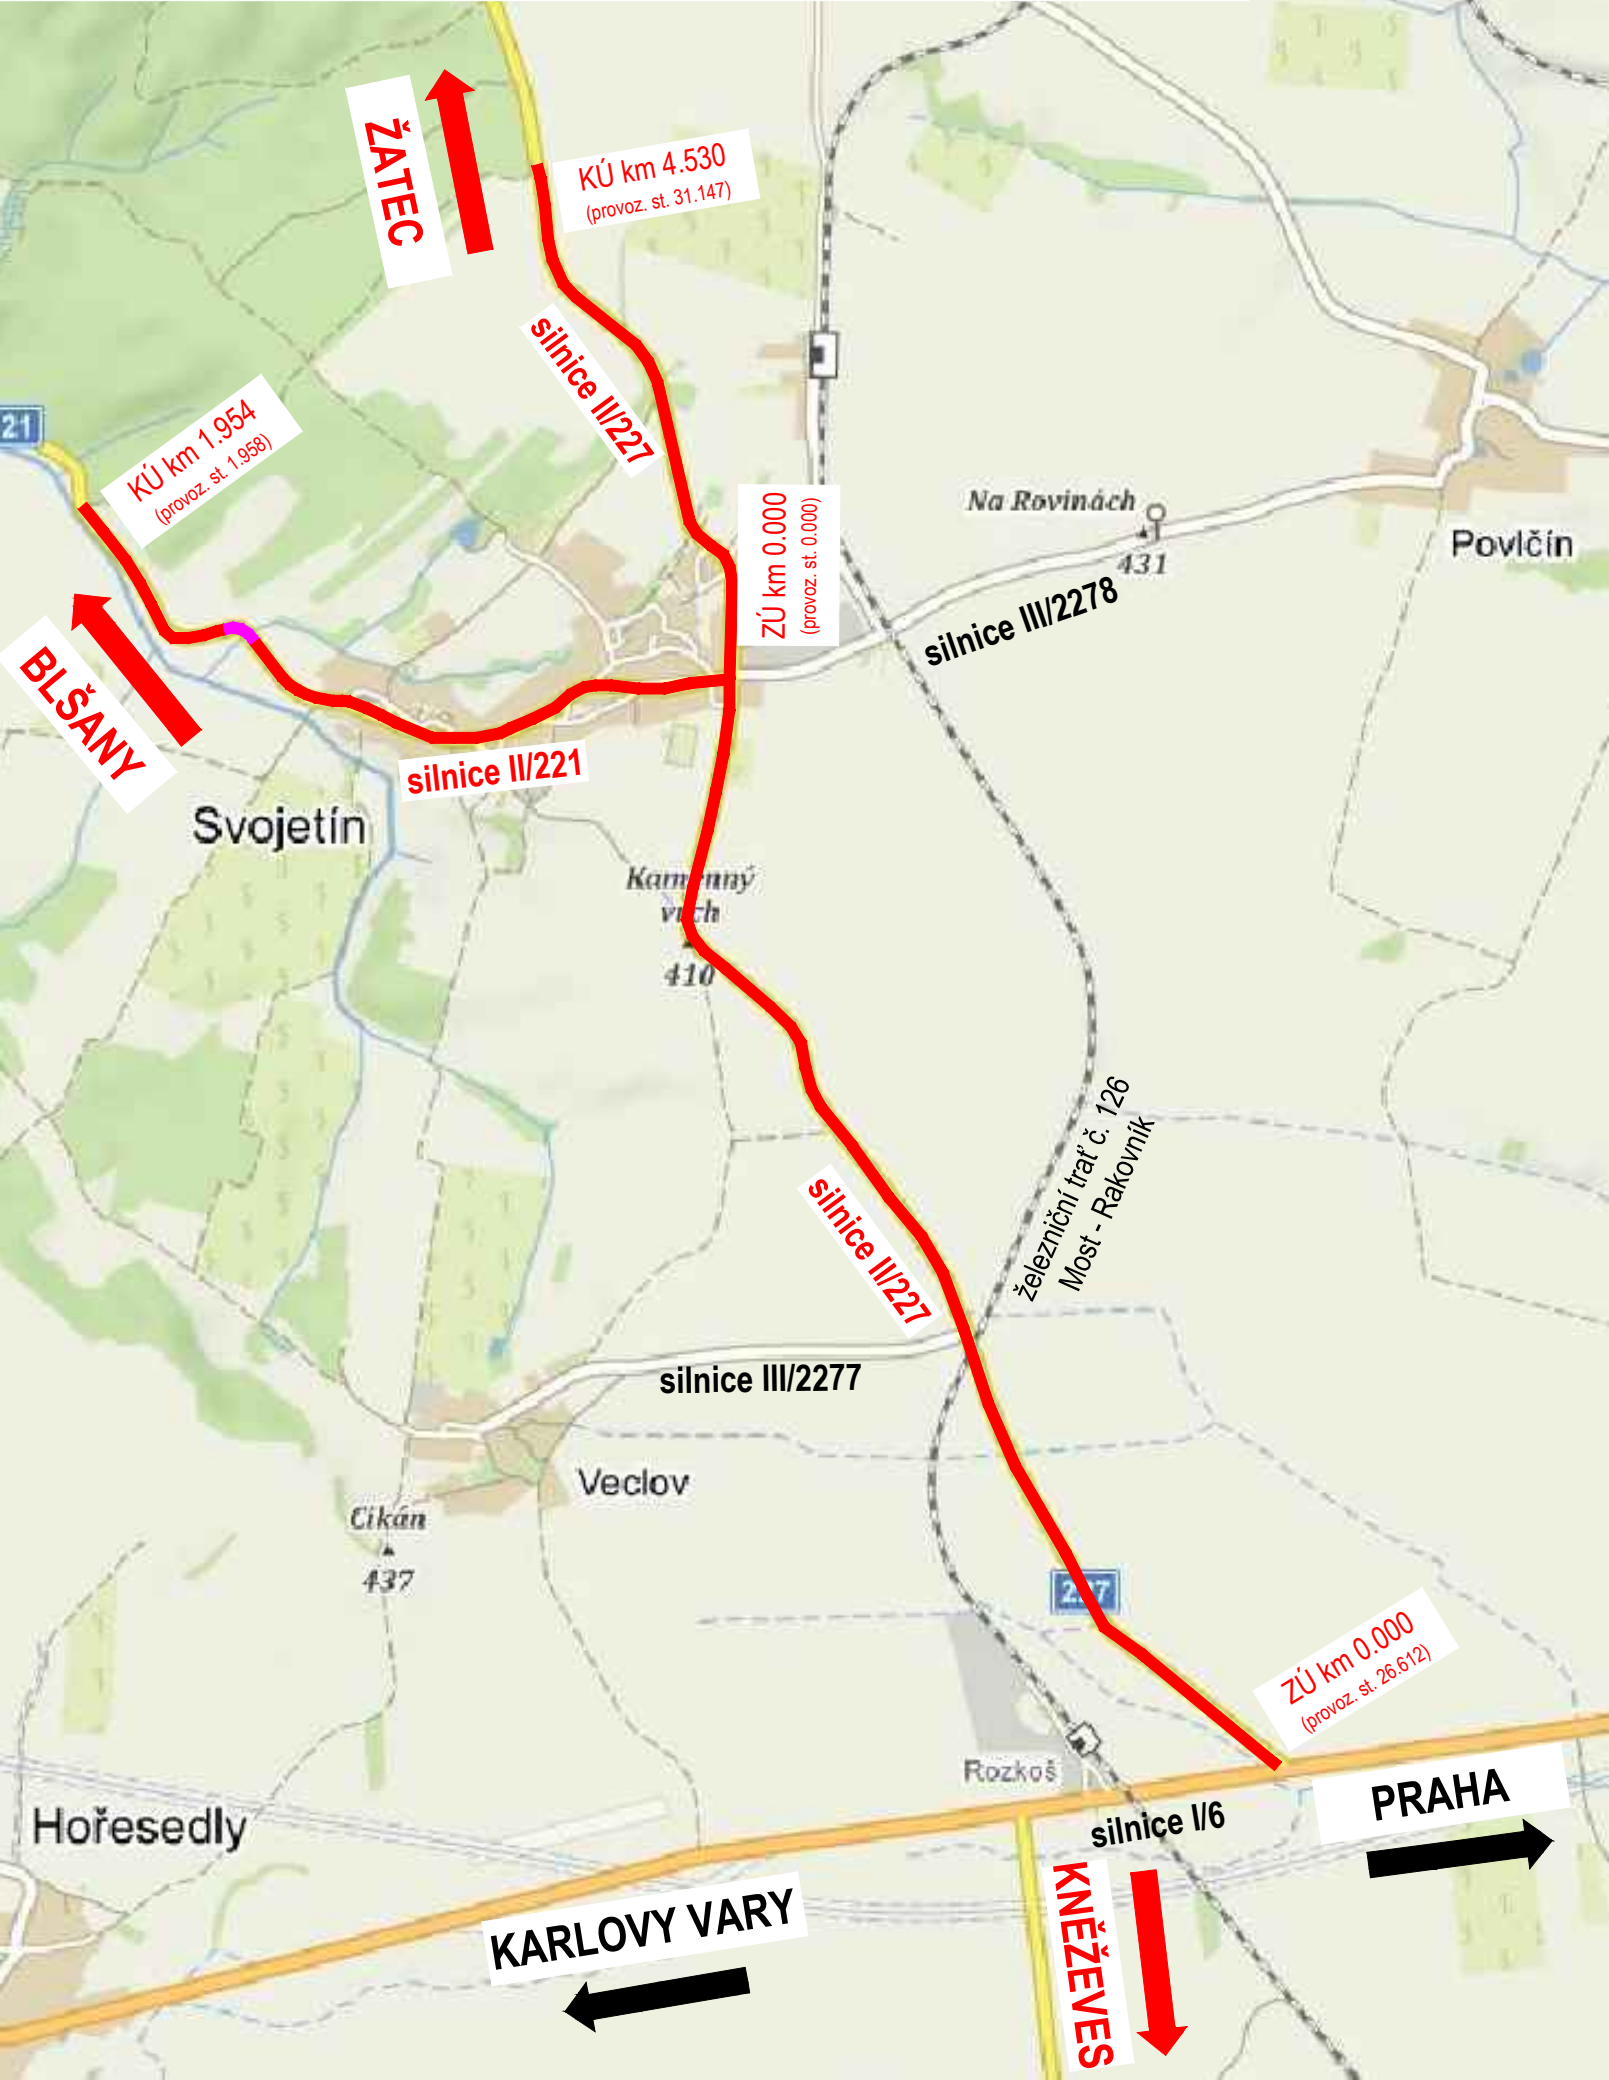


SOUŘADNICOVÝ SYSTÉM: JTSK
VÝŠKOVÝ SYSTÉM: BpV

řešená stavba


C Situační výkresy

Objednatel:



Středočeský kraj

Středočeský kraj
Zborovská 81/11, 150 21 Praha 5



KSÚS Středočeského kraje, příspěvková organizace
Zborovská 81/11, 150 21 Praha 5

Zhotovitel:		Sdružení NOVA	HIP:
Vedoucí sdružení:		Účastník sdružení:	Ing. Marek Pejchal
 <p>NOVÁK & PARTNER, s.r.o. Perucká 2481/5, 120 00 Praha 2</p>		 <p>VALBEK, spol. s r.o. Vaňurova 505/17, 460 01 Liberec</p>	

<div>NovákPartner</div>	Vypracoval	Ing. Marek Pejchal		Zak. číslo	17-NO-01-002
	Zodp. projektant	Ing. Marek Pejchal		Datum	07/2020
	Tech. kontrola	Ing. Petr Macek		Stupeň	PDPS
	Akce II/227 a II/221 KNĚŽEVES - SVOJETÍN - HR. STŘEDOČESKÉHO KRAJE, REKONSTRUKCE 2. úsek - II/227 a II/221 Svojetín, v úseku I/6 - hranice Středočeského kraje			Počet formátů	2 x A4
				Měřítko	-
Zhotovitel: NOVÁK & PARTNER, s.r.o. Perucká 2481/5 120 00 Praha 2	Příloha SITUAČNÍ VÝKRES ŠIRŠÍCH VZTAHŮ			Č. přílohy	Paré
				C.1	