
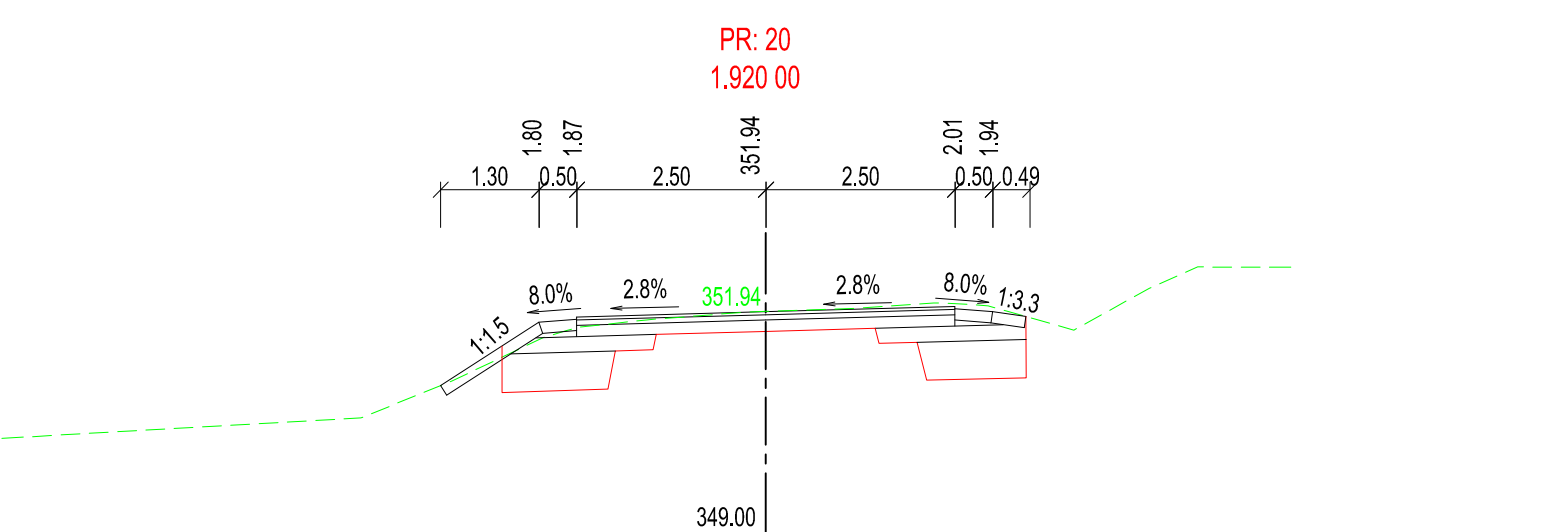
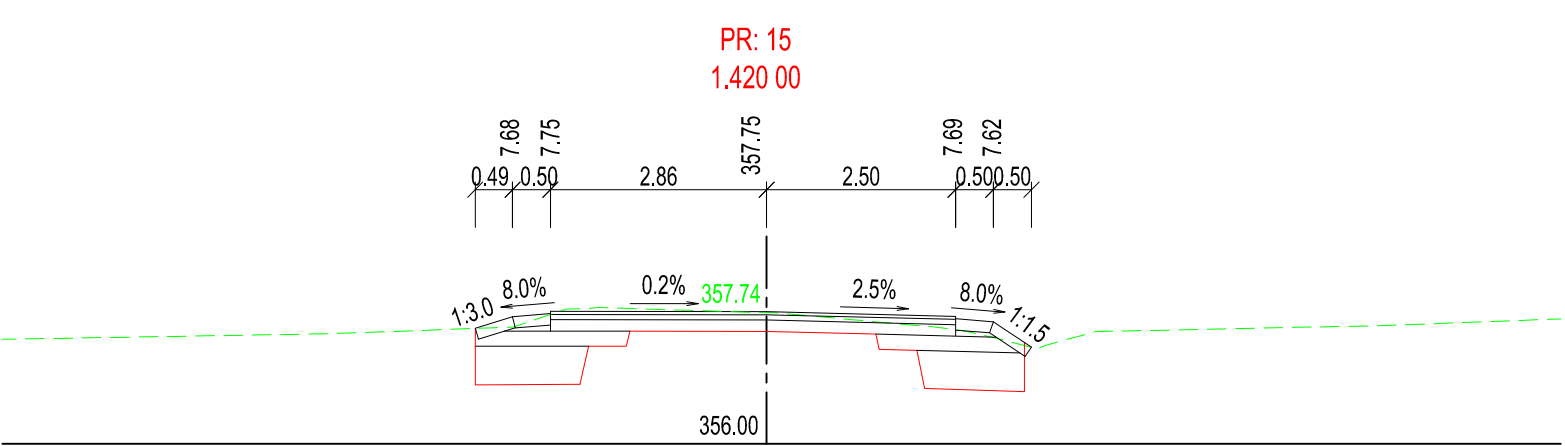
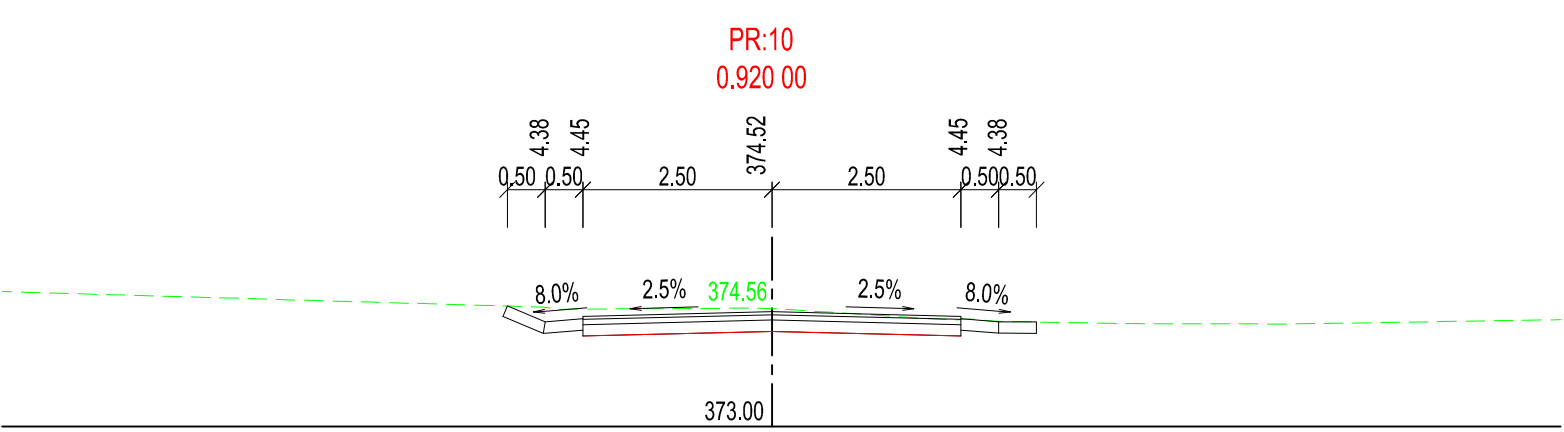
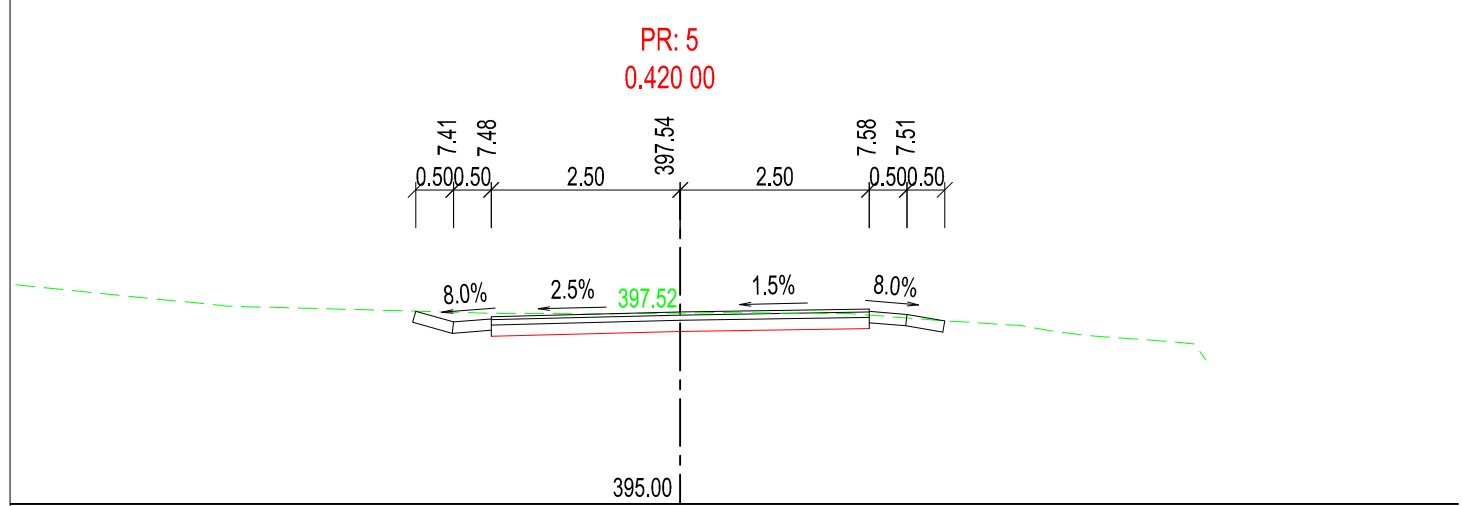
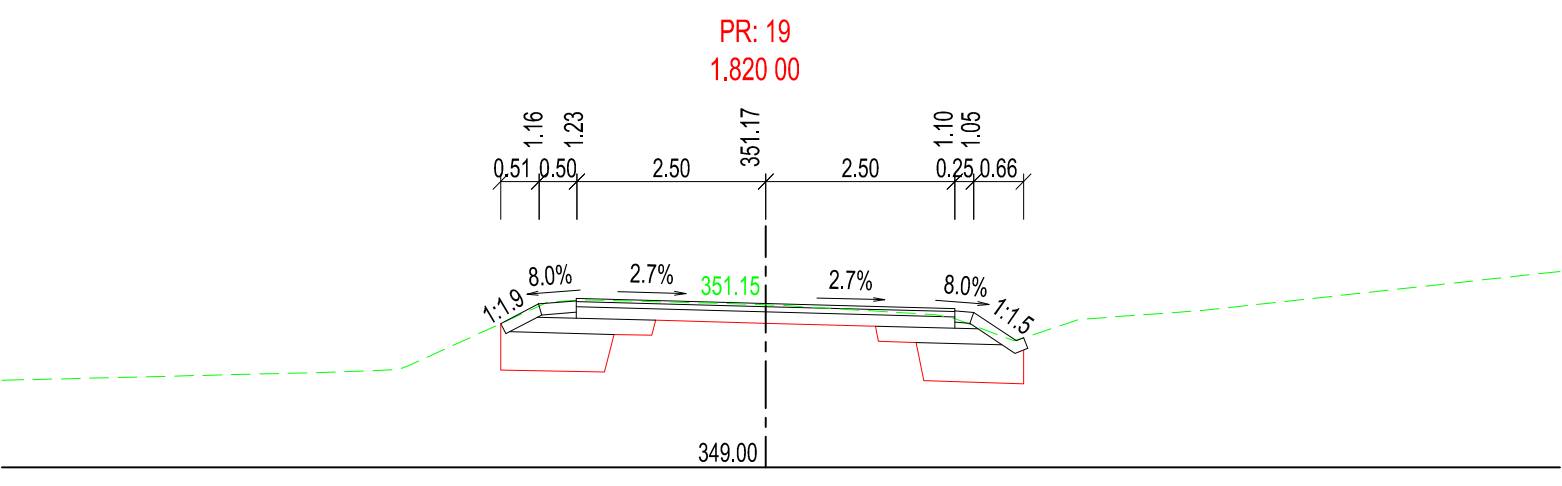
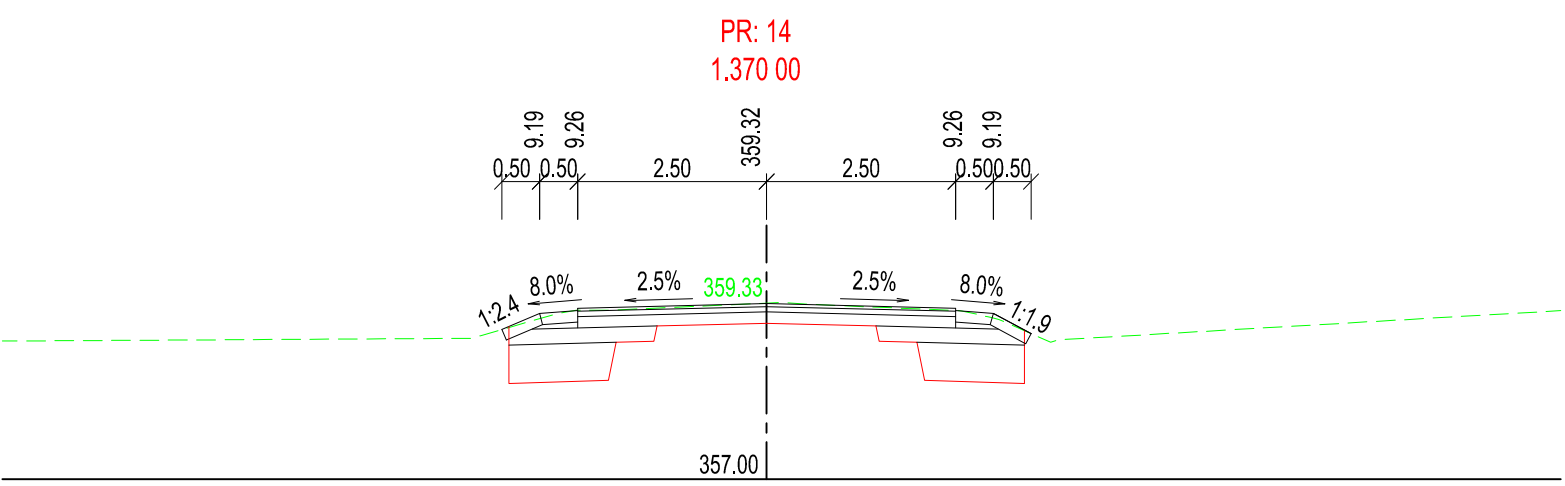
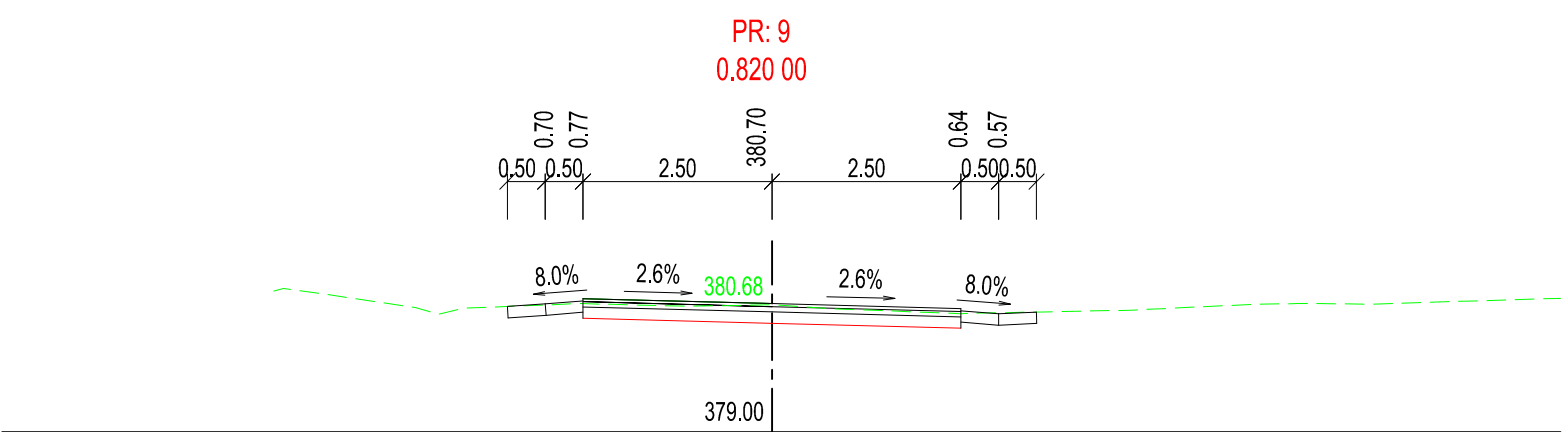
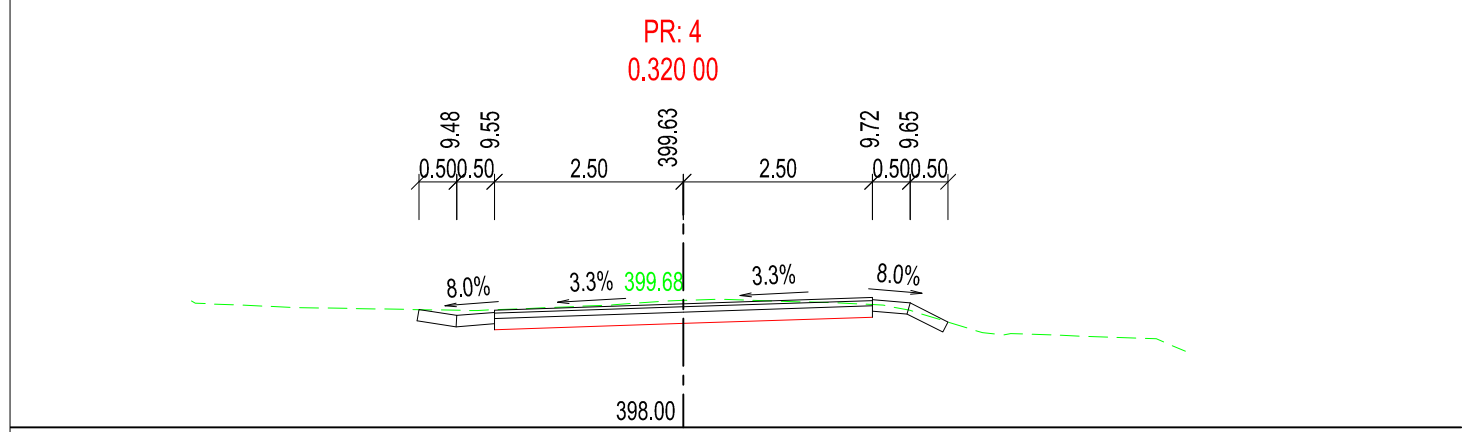
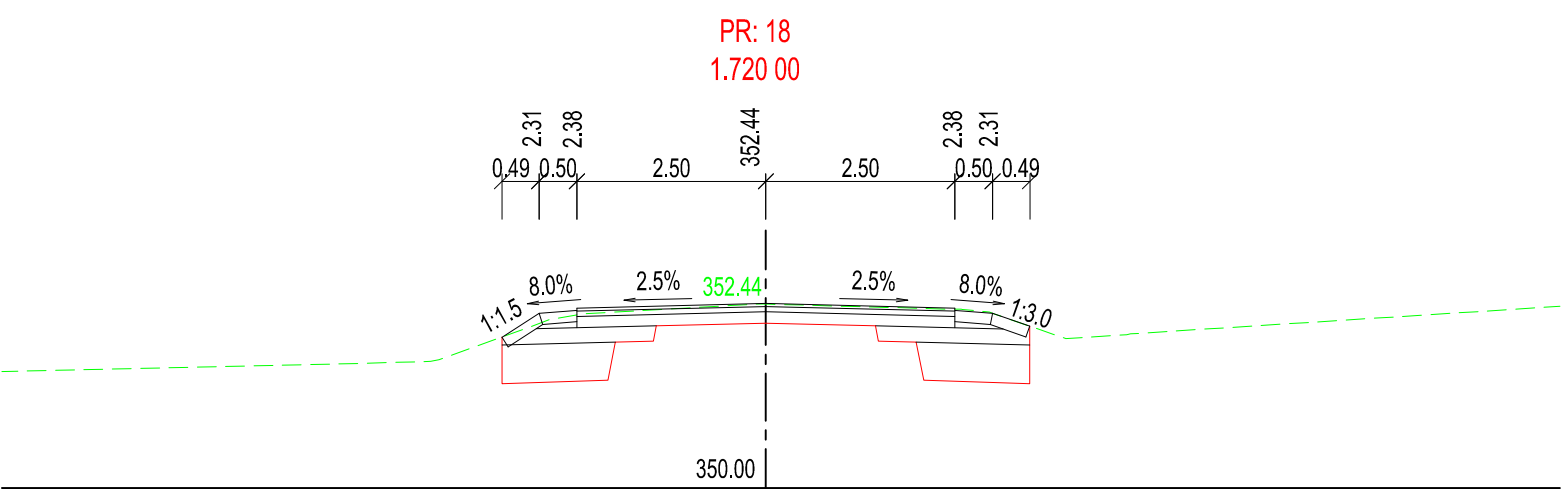
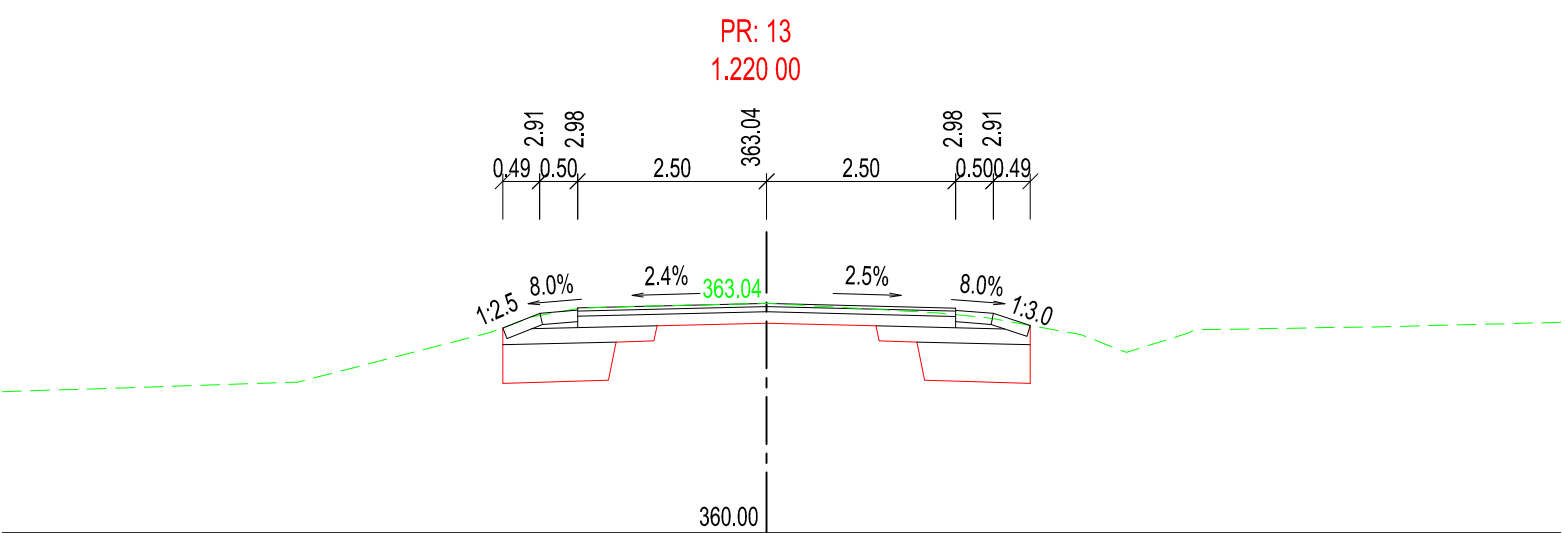
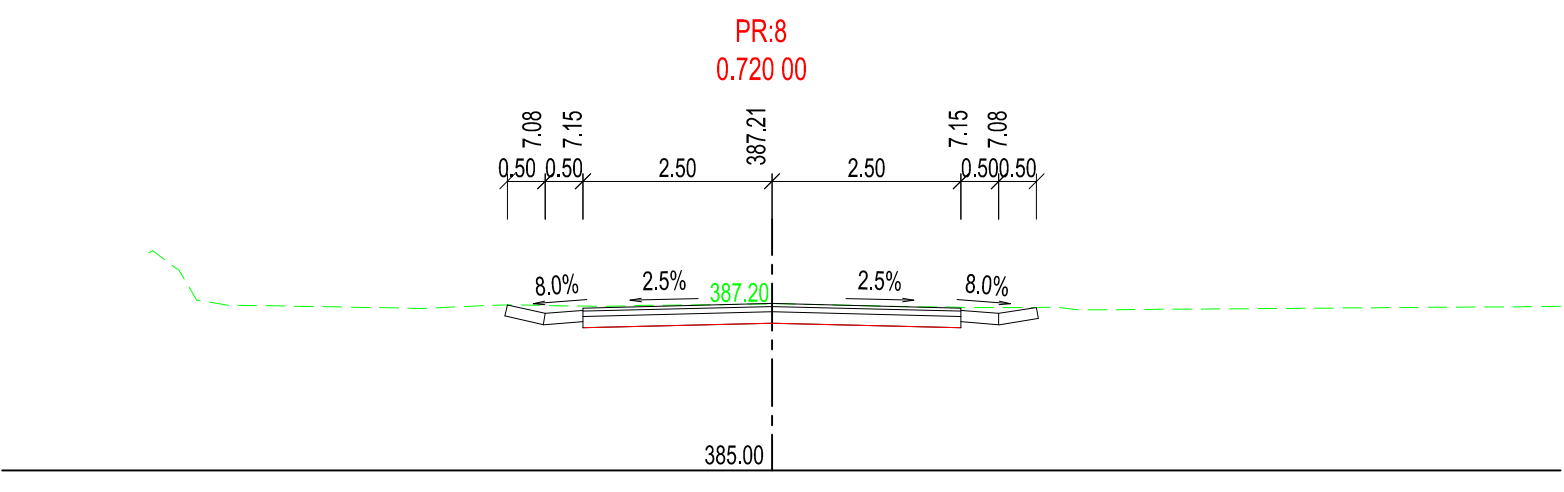
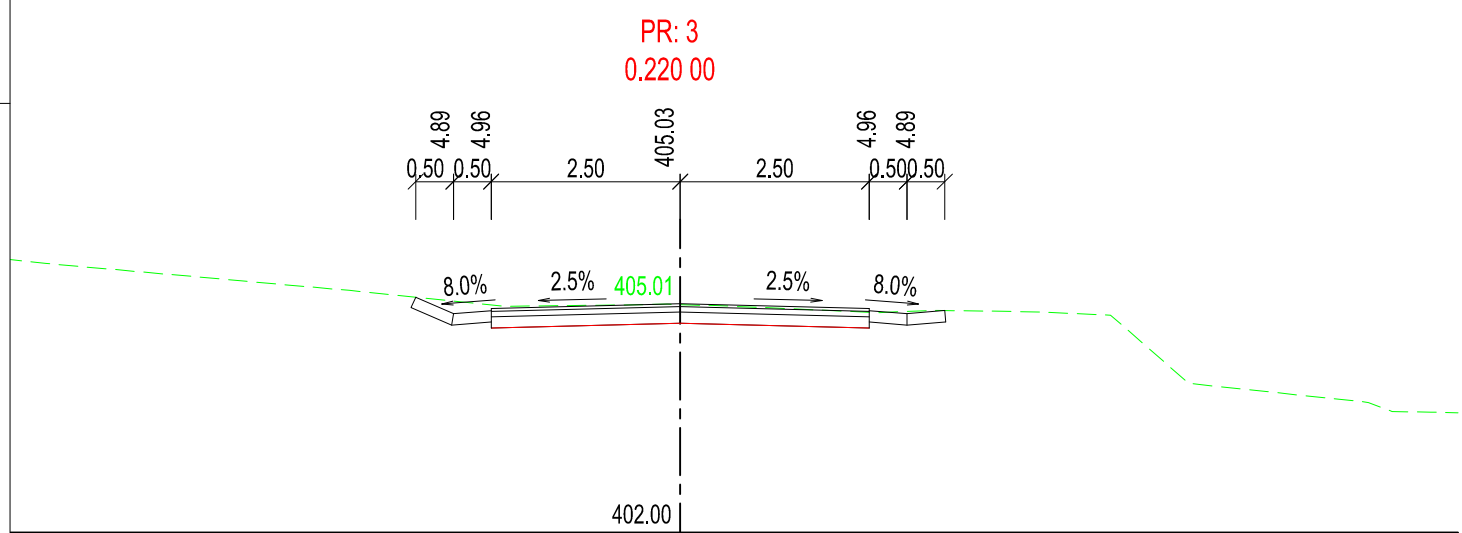
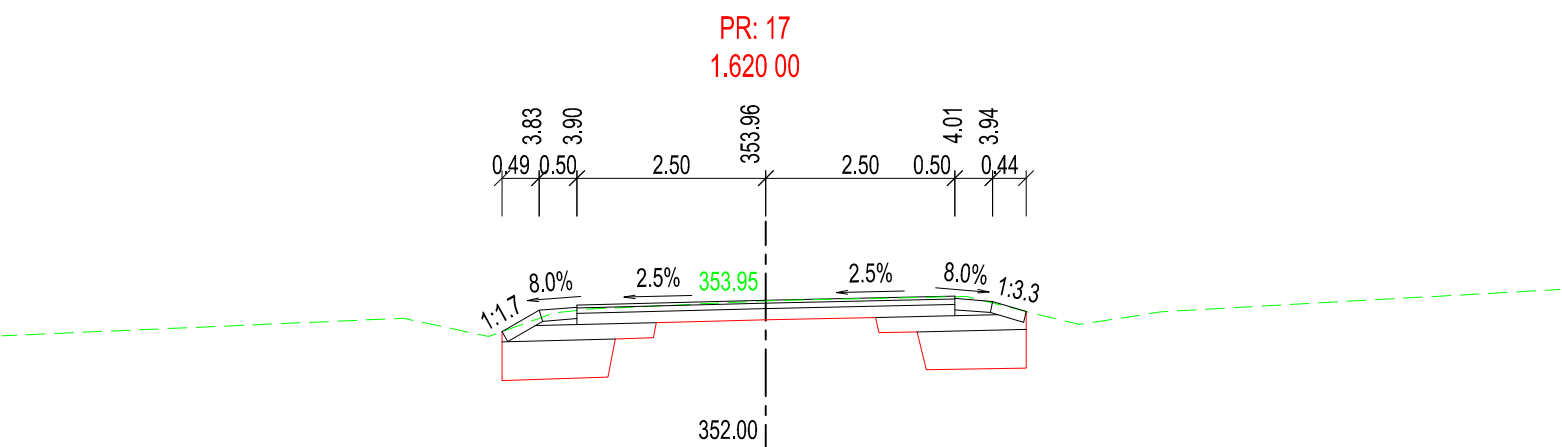
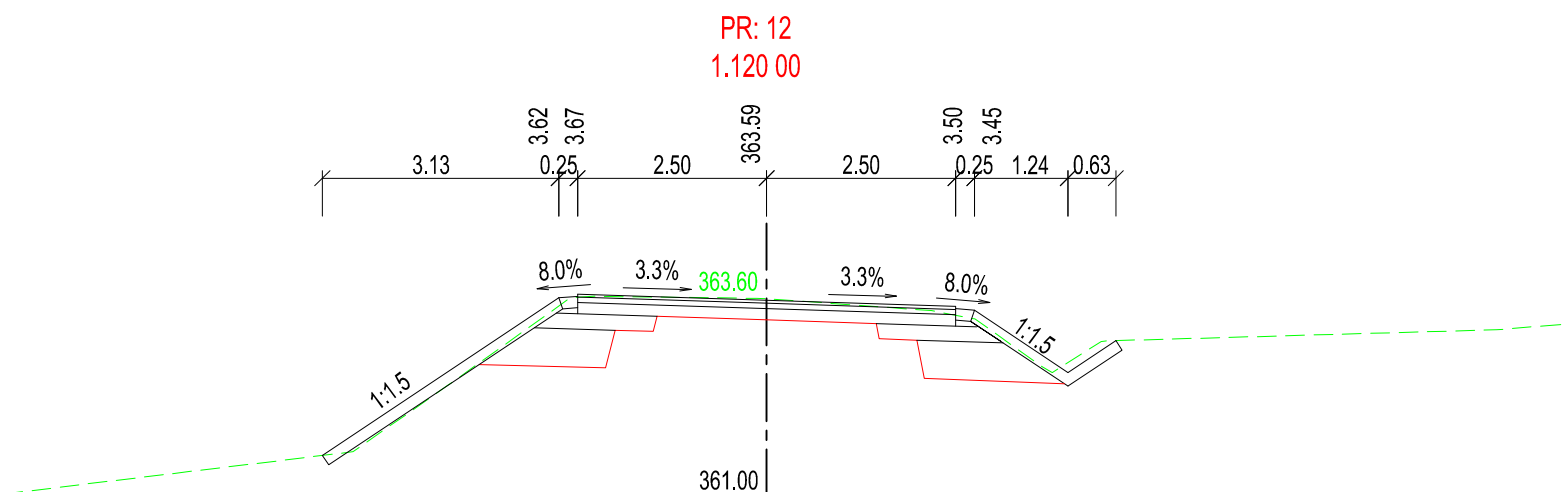
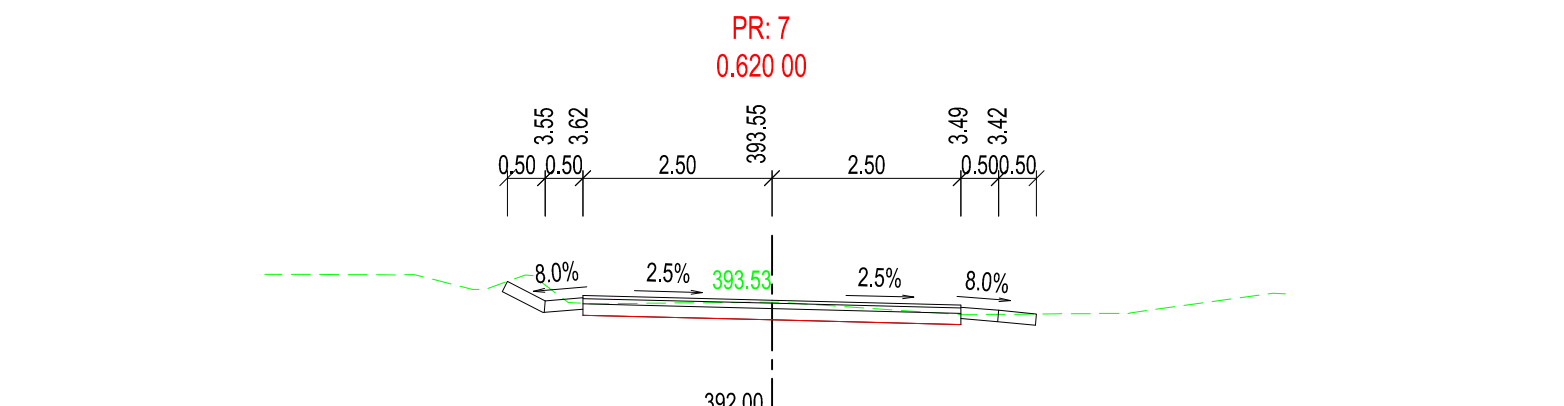
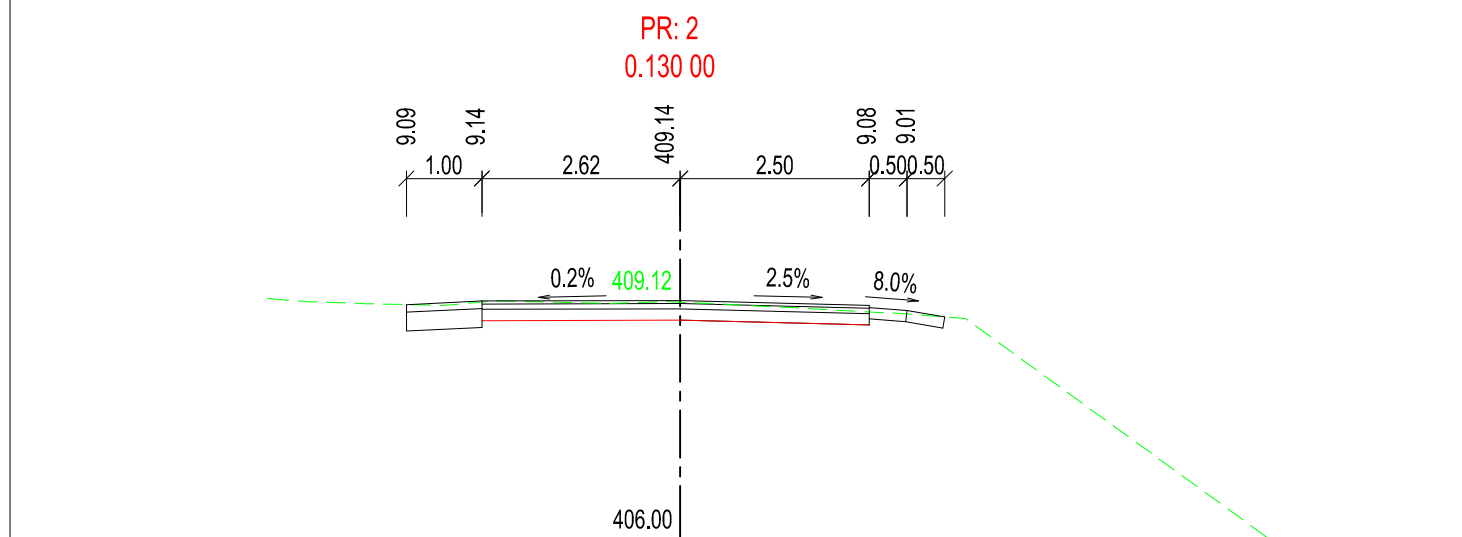
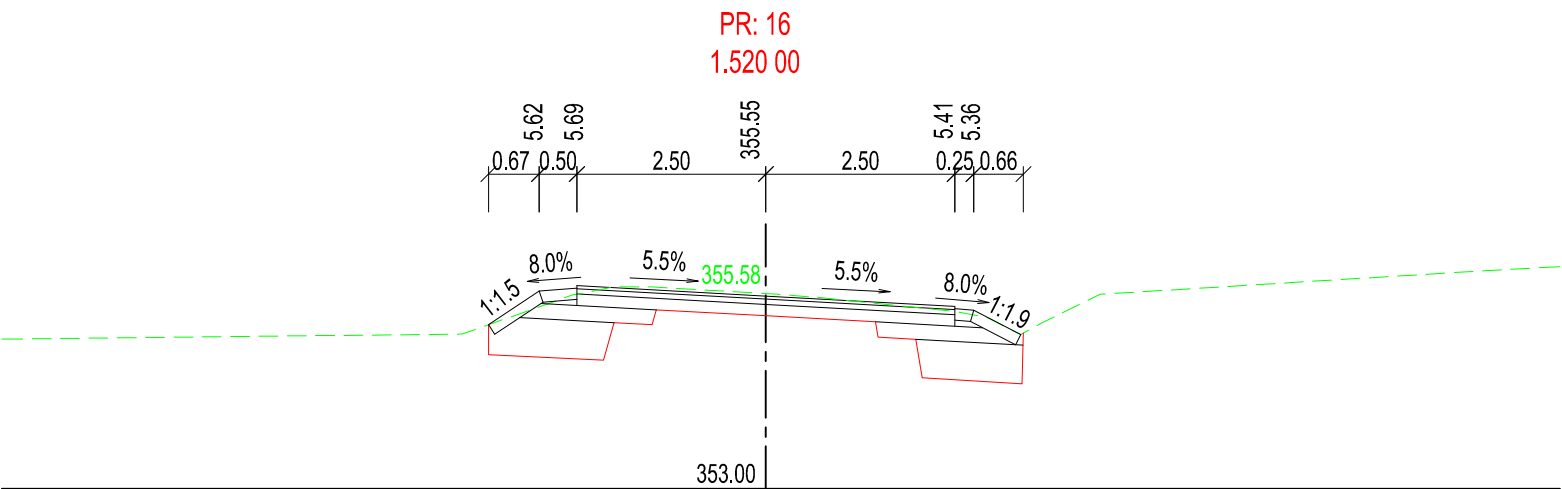
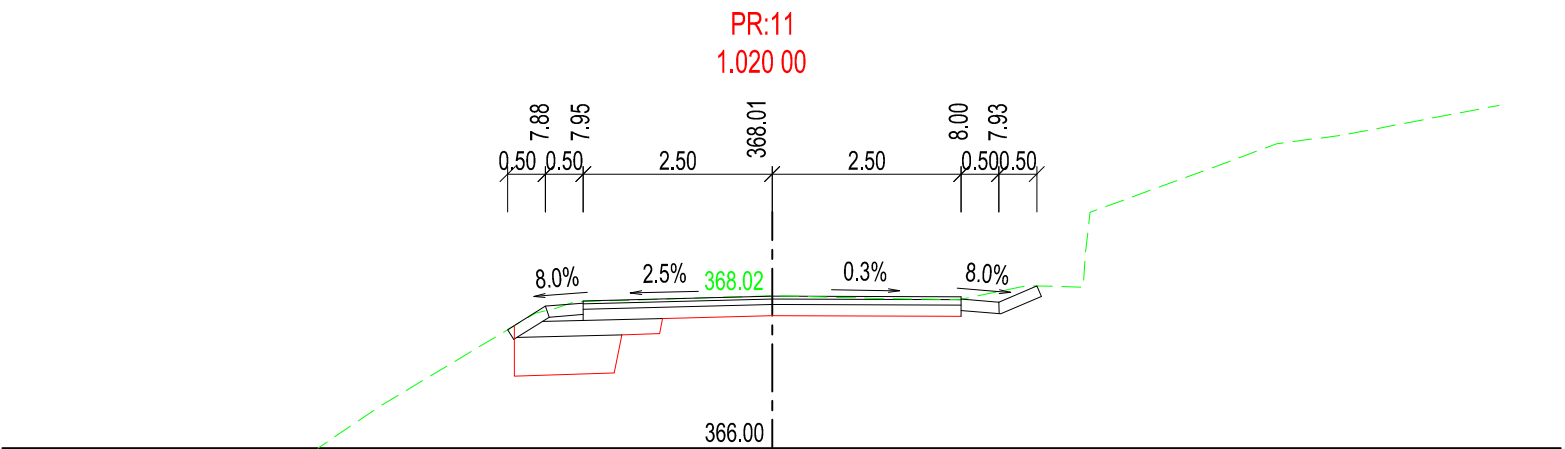
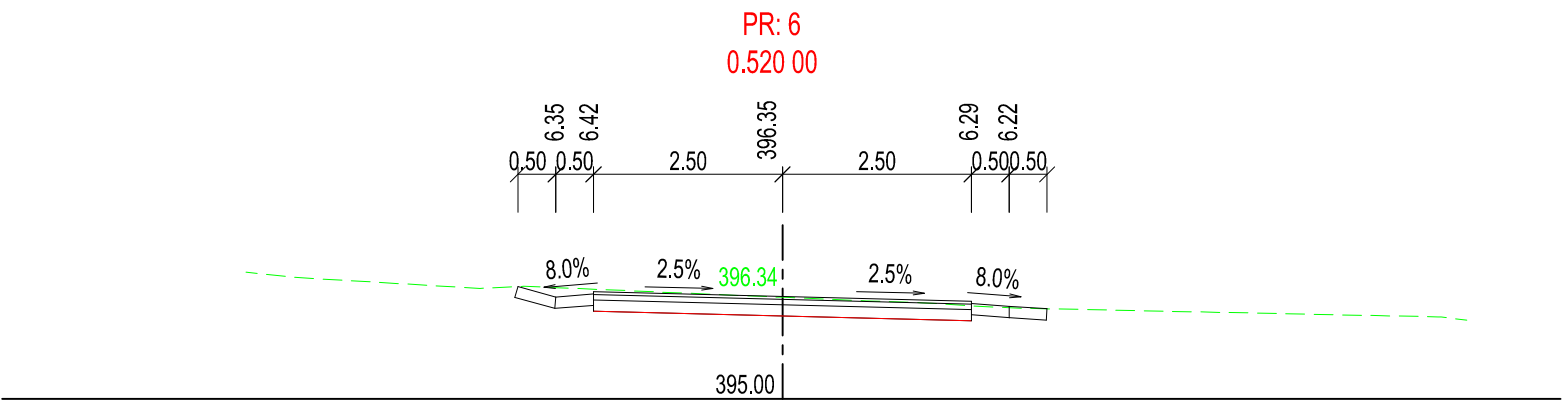



D.1.2.5 CHARAKTERISTICKÉ PŘÍČNÉ ŘEZY
SILNICE II/221
M 1:100

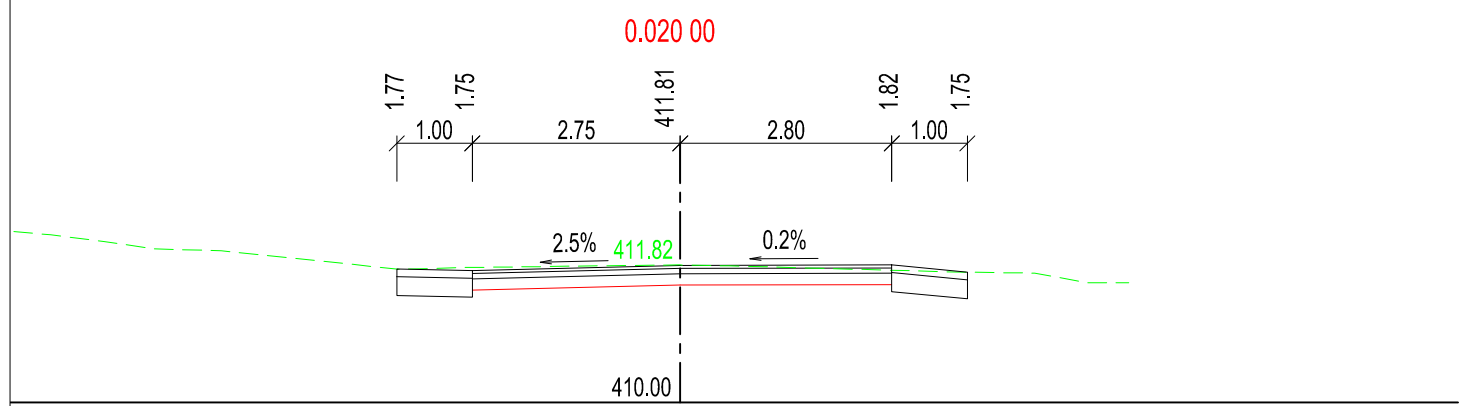


Výškový systém: Bp
Souřadnicový systém: S-JTSK

D Situační výkresy
D.1.2 SO 103 Silnice II/221, rekonstrukce úseku km 0,000 - 1,958

Objednatel:



Středočeský kraj
Zborovská 811/1, 150 21 Praha 5



KSÚS Středočeského kraje, příspěvková organizace
Zborovská 811/1, 150 21 Praha 5

Zhotovitel: Sdružení NOVA		HIP: Ing. Marek Pejchal
Vedoucí sdružení: NOVÁK & PARTNER, s.r.o. Perucká 2481/5, 120 00 Praha 2	Účastník sdružení: VALBEK, spol. s r.o. Vaňurova 505/17, 460 01 Liberec	

Novák & Partner	Vypracoval	Ing. Marek Pejchal	Zak. číslo	17-NO-01-002
	Zodp. projektant	Ing. Marek Pejchal	Datum	07/2020
	Tech. kontrola	Ing. Tomáš Roztočil	Stupeň	PDPS
	Akce II/227 a II/221 KNĚŽEVES - SVOJETÍN - HR. STŘEDOČESKÉHO KRAJE, REKONSTRUKCE 2. úsek - II/227 a II/221 Svojetín, v úseku I/6 - hranice Středočeského kraje		Počet formátů	10 A4
Zhotovitel:	Příloha	CHARAKTERISTICKÉ PŘÍČNÉ ŘEZY SILNICE II/221	Měřítko	1:100
			Č. přílohy	Paré
NOVÁK & PARTNER, s.r.o. Perucká 2481/5 120 00 Praha 2		D.1.2.5		