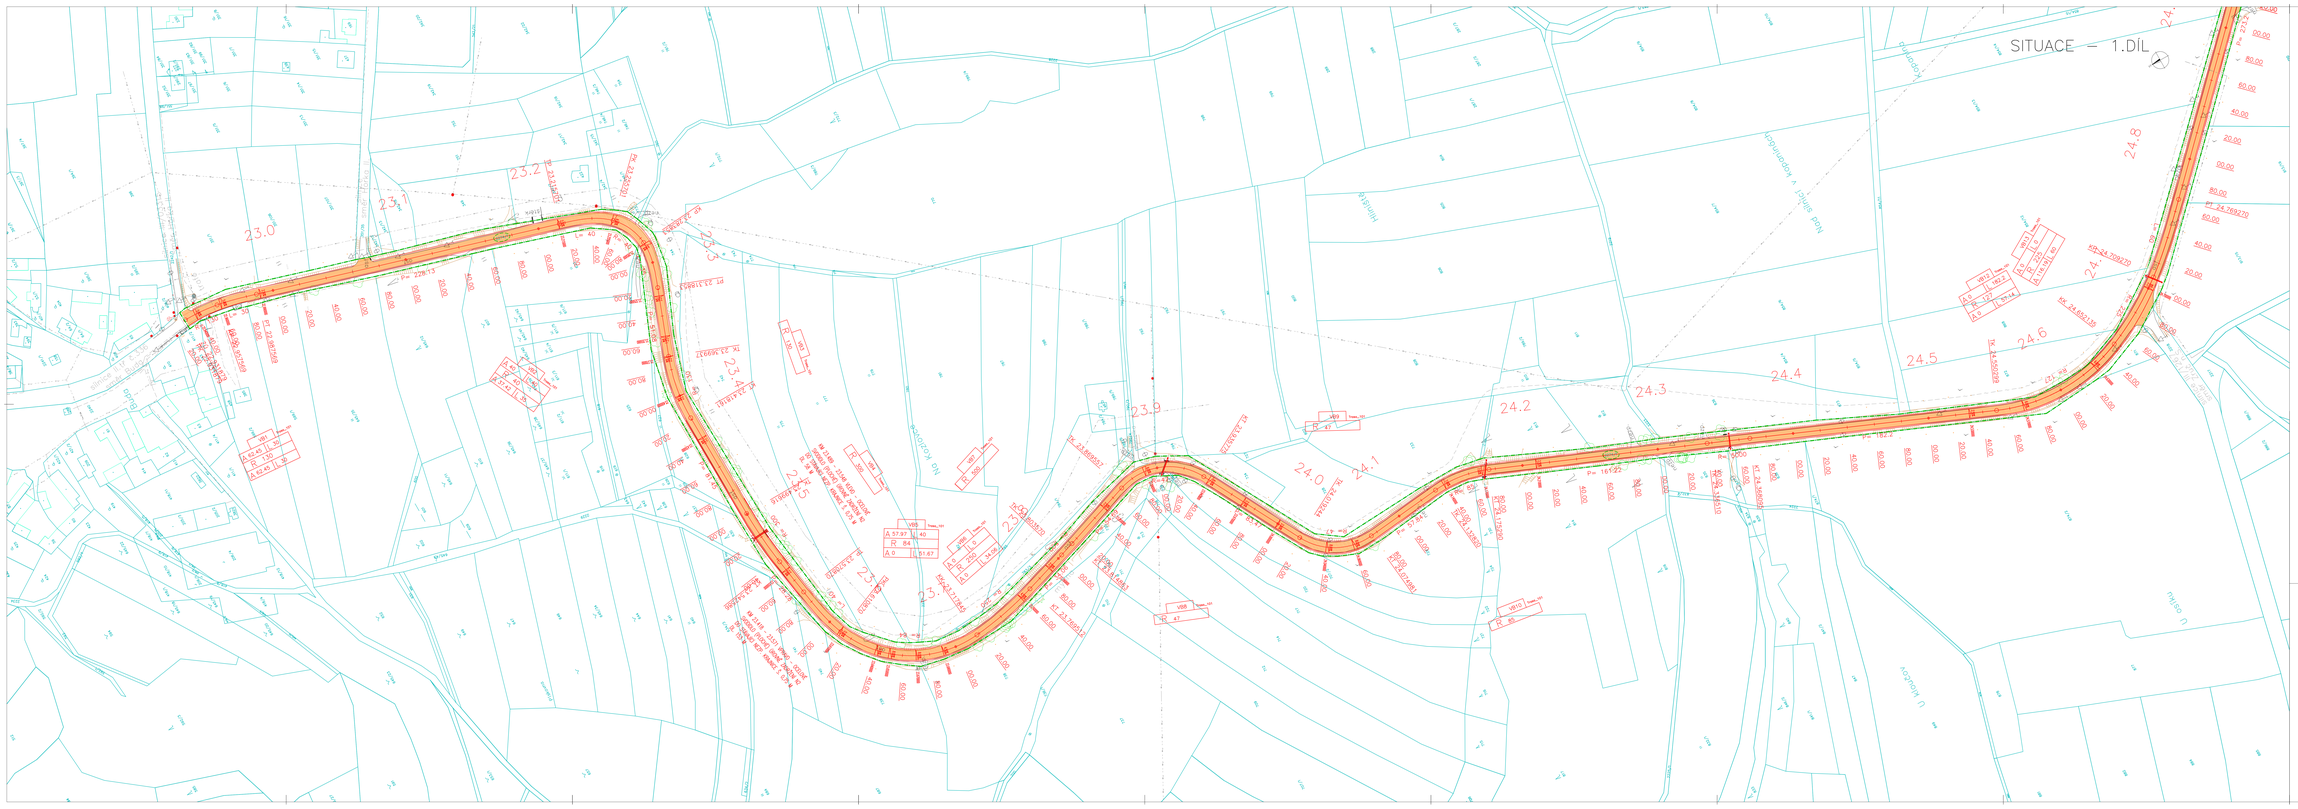

SEZNAM STAVEBNÍCH OBJEKTŮ:

- 50 120 SILNICE V/336
- 50 180 PROVIZORY
- 50 180 PŘECHODNÉ DOPRAVNÍ ZNAČENÍ
- 50 180 STÁLÉ DOPRAVNÍ ZNAČENÍ

LEGENDA:

- PRŮJEZDNÍ ODDÍL SILNICE V/336
- HRANICE ZÁBORU STAVBY
- HRANICE KN
- GEODETICKÉ ZAMĚŘENÍ

PROJEKTOVÉ STAVEČNÍ PŘÍBLIŽNĚ ODPOVÍDÁ PROVOZNÍMU STAVEČNÍ DLE PODKLADŮ SILNIČNÍ DATABANKY.

ZAKRESY INŽENÝRSKÝCH SÍTÍ JSOU PROVEDENY DLE PODKLADŮ PŘÍBLIŽNÉHO SPRÁVCŮ. PŘED ZAHÁJENÍM STAVEBNÍCH PRACÍ JE NUTNÉ JEJICH OVĚŘENÍ A VYTYČENÍ V CELÉM ZÁMOVÉM ÚZEMÍ STAVBY.

LEGENDA STÁVAJÍCÍCH SÍTÍ:

- Slové VN podzemní
- Slové VN nadzemní
- Slové VN podzemní
- Slové VN nadzemní
- Sdělovací podzemní zaměřené
- Sdělovací podzemní nezaměřované
- Sdělovací nadzemní zaměřené
- Vodovod podzemní
- Kanalizace bez rozlišení

C.

Souřadnicový systém: S-JTSK Výškový systém: Bpv

ZAKLADATEL:	KSÚS Krajská správa a údržba silnic Středočeského kraje, příspěvková organizace Zlatovská 8/1713 150 00 Praha 5 Smíchov IČ: 00066001
ZHOTOVITEL:	ONEGAST, spol. s r.o. Kunkova 81/122, 130 00 Praha 3, IČ: 47708626, e-mail: onegast@onegast.cz

VYPRACOVAL	HL. INŽENÝR PROJEKTU	KONTROLA	TECHNICKÝ ŘEDITEL
NO. JEDNA MOCHNA	NO. TOMÁŠ HOSTOVŮL	NO. STANISLAV JANOŠ	NO. OVĚŘA BAŤA

PŘÍZ:	II/336 Buda – Čejtice
DÍLY:	C. SITUAČNÍ VÝKRESY
PŘÍLOHA:	KOORDINAČNÍ SITUACE – 1.DÍL

KÓD ZAKÁZKY	Bystrovského 1118
STUPEŇ PD	DSP/ZOPS
DATUM	03/2019
MĚŘÍTKO	1:1000
POČET FORMÁTŮ	3 A4A
DÍLY	C.
PŘÍLOHY	2.1.

© všechna řešení obsažená ve zápravové a textové části je předmětem ochrany dle autorského zákona