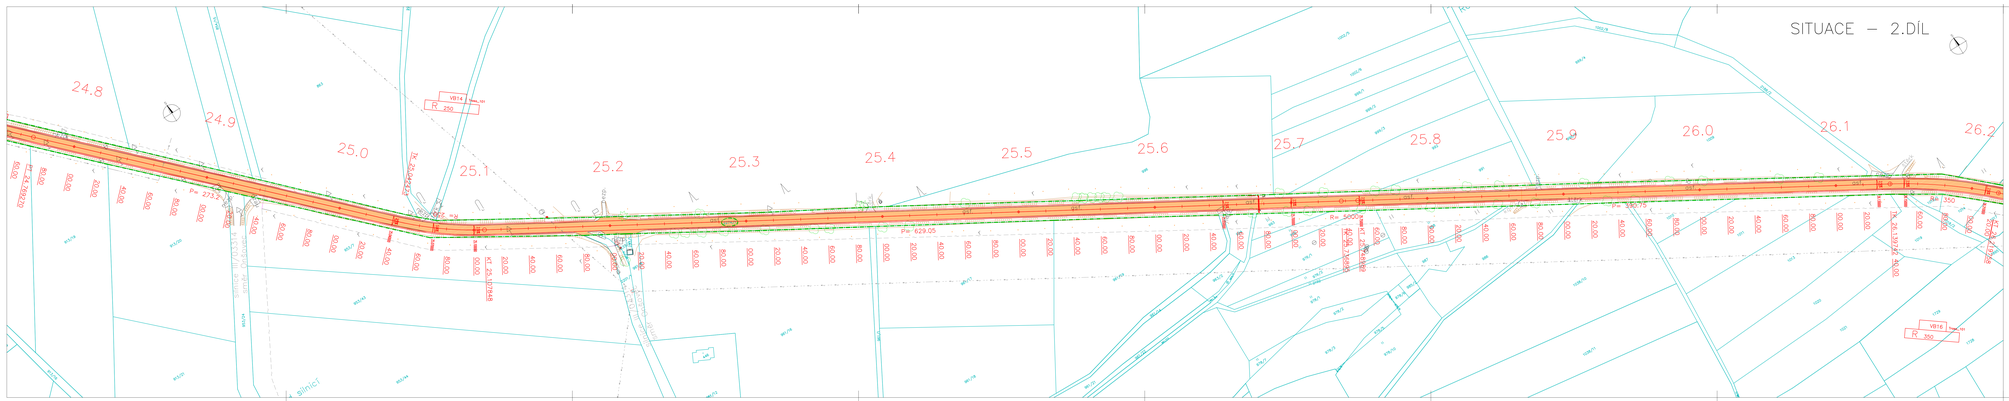

SEZNAM STAVEBNÍCH OBJEKTŮ:

SO 120 SILNICE II/336
SO 160 PROVIZORY
SO 180 PŘECHODNÉ DOPRAVNÍ ZNAČENÍ
SO 190 STALÉ DOPRAVNÍ ZNAČENÍ

LEGENDA:

- PŘEJEZDNÁ ČÁSTI SILNICE II/336
- HRANICE ZÁBORU STAVBY
- HRANICE KN
- GEODETICKÉ ZAMĚŘENÍ

PROJEKTOVÉ STANOVÍŠTĚ PŘIBLIŽNĚ ODPOVÍDÁ PROVOZNÍMU STANOVÍŠTĚ DLE PODKLADŮ SILNIČNÍ DATABÁNKY. ZÁKRESY INŽENÝRSKÝCH SÍTÍ JSOU PROVEDENY DLE PODKLADŮ PŘÍSLUŠNÝCH SPRÁVCŮ. PŘED ZAHÁJENÍM STAVEBNÍCH PRACÍ JE NUTNÉ JEJICH OVĚŘENÍ A VYTYČENÍ V CÉLOVÉ ZÁMOVÉM ÚZEMÍ STAVBY.

LEGENDA STÁVAJÍCÍCH SÍTÍ:

- Silová VN podzemní
- Silová NN podzemní
- Silová VN podzemní
- Silová VN nadzemní
- Sdělovací podzemní nadřazená
- Sdělovací podzemní neprovozovaná
- Sdělovací nadzemní nadřazená
- Vodovod podzemní
- Kanalizace bez rozdělení

C.

Souřadnicový systém: S-JTSK 1Dblocal systém: Bpv

ZADAVATEL: PO

Krajská správa a údržba silnic Středočeského kraje, příspěvková organizace
Zborovská 81/11
150 00 Praha 5 Smíchov
IČ: 00085821

ZHOTOVITEL: PO

ONEGAST, spol. s r.o.
Karlínská 691/22, 186 00 Praha 8, IČ: 47785828, e-mail: onegast@onegast.cz

VYPRACOVAL	HL. INŽENÝR PROJEKTU	KONTROLA	TECHNICKÝ ŘEDITEL
NG. VĚRA MIKOVÁ	NG. TOMÁŠ HOUTOL	NG. STANISLAV JANEČ	NG. OLDŘICH BAŤA

AKCE	II/336 Buda – Čejtice
KÓD ZAKÁZKY	Budoucnost-1113B
STUPEŇ PD	DSP/PDPS
DATUM	03/2019
MĚŘÍTKO	1:1000
FORMÁT	2xA4
PŘÍLOHY	1 ks
ČÁST	C. SITUAČNÍ VÝKRESY
PŘÍLOHA	KOORDINAČNÍ SITUACE – 2.DÍL
SVAZEK	C.
ČÍSLO	2.2.

© všechna práva vyhrazena, ve zjednodušené a textové části je přednostním ochrany dle autorského zákona

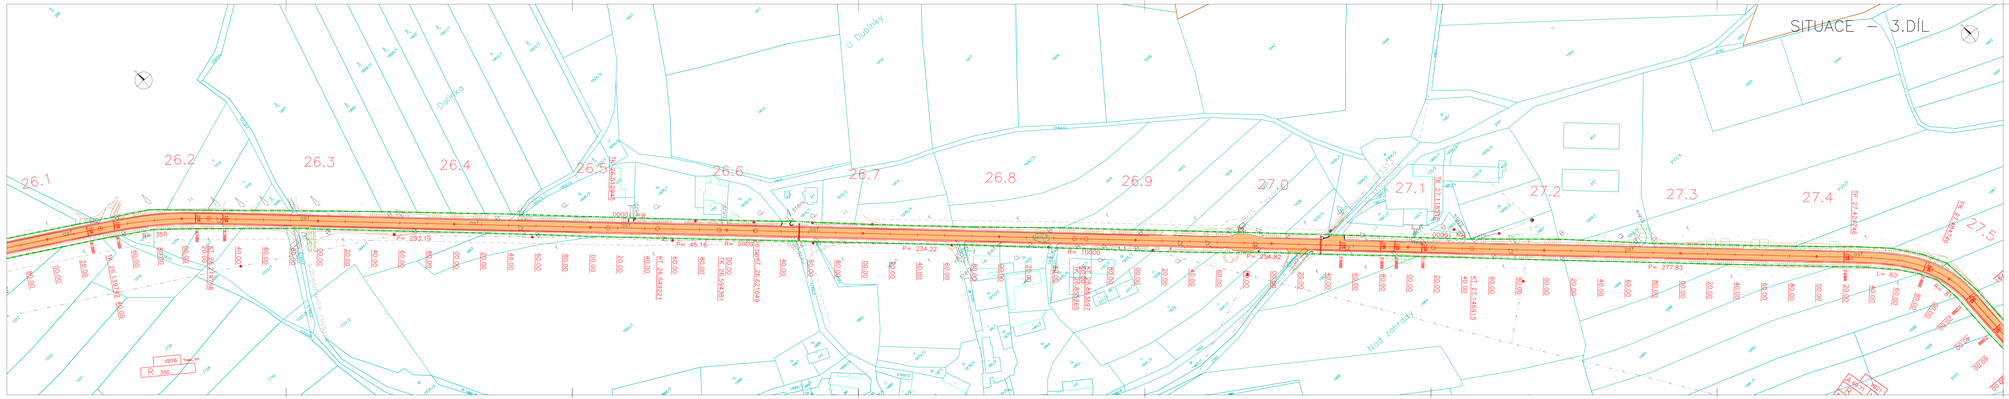

SEZNAM STAVEBNÍCH OBJEKTŮ:

SO 120 SILNICE II/336
SO 160 PROVIZORY
SO 180 PŘECHODNÉ DOPRAVNÍ ZNAČENÍ
SO 190 STALÉ DOPRAVNÍ ZNAČENÍ

LEGENDA:

- PŘEJEZDNÁ ČÁSTI SILNICE II/336
- HRANICE ZÁBORU STAVBY
- HRANICE KN
- GEODETICKÉ ZAMĚŘENÍ

PROJEKTOVÉ STANOVÍŠTĚ PŘIBLIŽNĚ ODPOVÍDÁ PROVOZNÍMU STANOVÍŠTĚ DLE PODKLADŮ SILNIČNÍ DATABÁNKY. ZÁKRESY INŽENÝRSKÝCH SÍTÍ JSOU PROVEDENY DLE PODKLADŮ PŘÍSLUŠNÝCH SPRÁVCŮ. PŘED ZAHÁJENÍM STAVEBNÍCH PRACÍ JE NUTNÉ JEJICH OVĚŘENÍ A VYTYČENÍ V CÉLOVÉ ZÁMOVÉM ÚZEMÍ STAVBY.

LEGENDA STÁVAJÍCÍCH SÍTÍ:

- Silová NN podzemní
- Silová NN podzemní
- Silová VN podzemní
- Silová VN nadzemní
- Sdělovací podzemní nadřazená
- Sdělovací podzemní neprovozovaná
- Sdělovací nadzemní nadřazená
- Vodovod podzemní
- Kanalizace bez rozdělení

C.

Souřadnicový systém: S-JTSK 1Dblocal systém: Bpv

ZADAVATEL: PO

Krajská správa a údržba silnic Středočeského kraje, příspěvková organizace
Zborovská 81/11
150 00 Praha 5 Smíchov
IČ: 00085821

ZHOTOVITEL: PO

ONEGAST, spol. s r.o.
Karlínská 691/22, 186 00 Praha 8, IČ: 47785828, e-mail: onegast@onegast.cz

VYPRACOVAL	HL. INŽENÝR PROJEKTU	KONTROLA	TECHNICKÝ ŘEDITEL
NG. VĚRA MIKOVÁ	NG. TOMÁŠ HOUTOL	NG. STANISLAV JANEČ	NG. OLDŘICH BAŤA

AKCE	II/336 Buda – Čejtice
KÓD ZAKÁZKY	Budoucnost-1113B
STUPEŇ PD	DSP/PDPS
DATUM	03/2019
MĚŘÍTKO	1:1000
FORMÁT	2xA4
PŘÍLOHY	1 ks
ČÁST	C. SITUAČNÍ VÝKRESY
PŘÍLOHA	KOORDINAČNÍ SITUACE – 3.DÍL
SVAZEK	C.
ČÍSLO	2.3.

© všechna práva vyhrazena, ve zjednodušené a textové části je přednostním ochrany dle autorského zákona