KLADENSKÁ CYKLOSTEZKA
PRAHA – HOSTIVICE – KYŠICE
1. ETAPA
MĚŘ. 1:1000

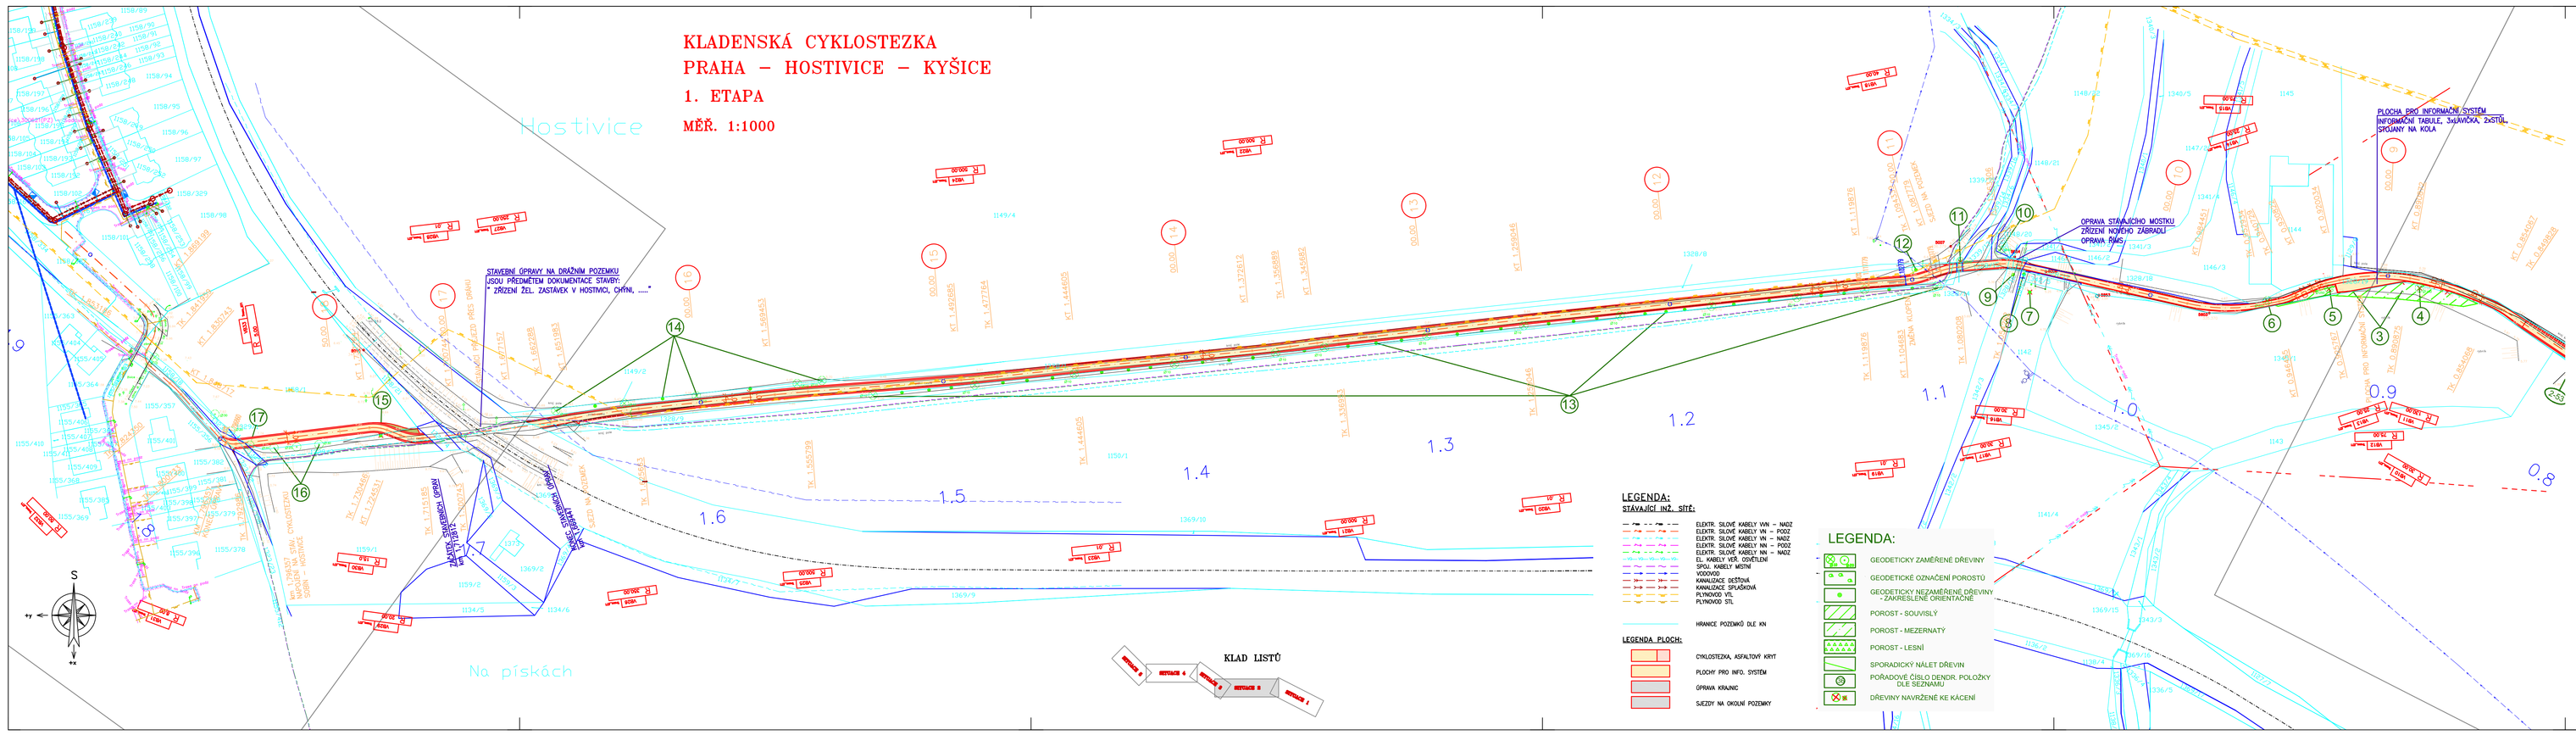

LEGENDA:
STÁVAJÍCÍ INŽ. SÍTĚ:

- ELEKTR. SILOVÉ KABELY VVN – NADZ
- ELEKTR. SILOVÉ KABELY VN – PODZ
- ELEKTR. SILOVÉ KABELY VN – NADZ
- ELEKTR. SILOVÉ KABELY NN – PODZ
- ELEKTR. SILOVÉ KABELY NN – NADZ
- SPOJ. KABELY TELEFONNÍ
- SPOJ. KABELY MĚSTSKÉ
- VODOVOD
- KANALIZACE DEŠŤOVÁ
- KANALIZACE SPLAŠKOVÁ
- PLYNOVOD VTL
- PLYNOVOD STL

HRANICE POZEMKŮ DLE KN

LEGENDA PLOCH:

- CYKLOSTEZKA, ASFALTOVÝ KRYT
- PLOCHY PRO INFO. SYSTÉM
- OPRAVA KRAJNIC
- SJEZDY NA OKOLNÍ POZEMKY

LEGENDA:

- GEODETICKY ZAMĚŘENÉ DŘEVINY
- GEODETICKÉ OZNAČENÍ POROSTŮ
- GEODETICKY NEZAMĚŘENÉ DŘEVINY – ZAKRESLENÉ ORIENTAČNĚ
- POROST - SOUVISLÝ
- POROST - MEZERNATÝ
- POROST - LESNÍ
- SPORADICKÝ NÁLET DŘEVIN
- POŘADOVÉ ČÍSLO DENDR. POLOŽKY DLE SEZNAMU
- DŘEVINY NAVRŽENÉ KE KÁCENÍ

Informativní zákres parcel dle mapy KN nenahrazuje geometrický plán, vytyčovací náčrt, fyzické vytyčení vlastnických hranic v terénu ani jinou další úřední listinu či dokument, ale slouží pouze jako doplňková informace o dotčených parcelách zobrazených při přípravě a realizaci projektové dokumentace.

určeno čtverně
určeno graficky

UPOZORNĚNÍ:
Zákresy podzemních zařízení (sítí) nemusí být úplné a přesné. Správci podzemních zařízení jsou za ně nutně zajistit jejich vytýčení a označení podle platných předpisů.

E

Souřadnicový systém: S–JTSK Výškový systém: Balt po vyrovnání

ATELIÉR PROJEKTOVÁNÍ INŽENÝRSKÝCH STAVEB s.r.o.

AKCE: KLADENSKÁ CYKLOSTEZKA PRAHA - HOSTIVICE - KYŠICE, 1. ETAPA			OHRADNÍ 24B PRAHA 4	
INVESTOR: STŘEDOČESKÝ KRAJ	HL.INŽ.PROJEKTU: Ing. Karel ČÁSLAVSKÝ	ODP.PROJEKTANT: Ing. Ladislav SÍZNSKÍ	KONTROLOVAL: Ing. Karel NEJEDLÝ	ZAK. ČÍSLO: 2738/02
				FORMÁTO A4: 6
KRAJ: HL. M. PRAHA, STŘEDOČESKÝ KÚ: HOSTIVICE, LITOVAČEL JENEČ				DATUM: ŘÍJEN 2012
Č.OBJEKTU:	1. ČÁST - SITUACE 2 DENDROLOGICKÝ PRŮZKUM		STUP.PROJ.: PDPS	MĚŘÍTKO: 1:1000 PŘÍLOHA: E.2b