KLADENSKÁ CYKLOSTEZKA
PRAHA – HOSTIVICE – KYŠICE
1. ETAPA – 1. ČÁST

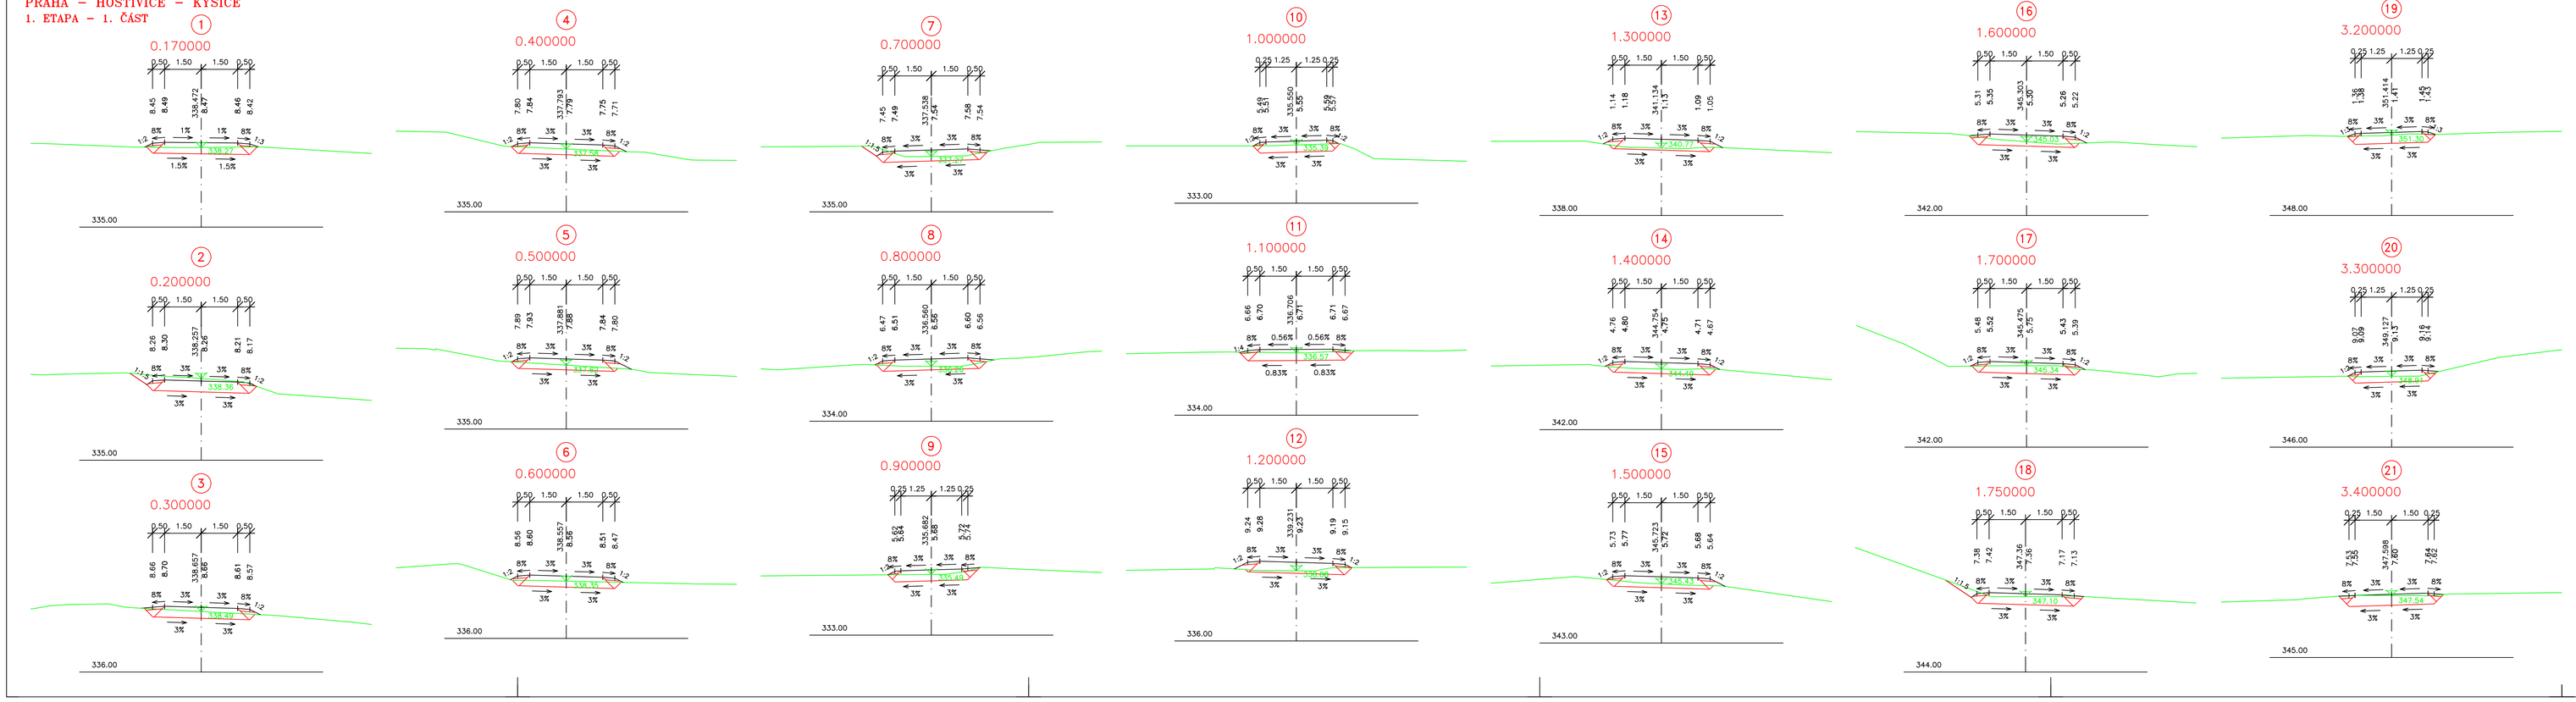


C

Výškový systém: Balt po vyrovnání

| | | | |
|---|---|---|---|
| ATELIÉR PROJEKTOVÁNÍ INŽENÝRSKÝCH STAVEB s.r.o. | | | |
| AKCE: KLADENSKÁ CYKLOSTEZKA PRAHA - HOSTIVICE - KYŠICE, 1. ETAPA | | OHRADNÍ 24B PRAHA 4 | |
| INVESTOR: STŘEDOČESKÝ KRAJ | HL.INŽ.PROJEKTU: Ing. Karel ČÁSLAVSKÝ | ODP.PROJEKTANT: Ing. Karel ČÁSLAVSKÝ | KONTROLOVAL: Ing. Karel NEJEDLÝ |
| | | | ZAK. ČÍSLO: 2738/02 |
| | | | FORMÁTŮ A4: 6 |
| KRAJ: HL. M. PRAHA, STŘEDOČESKÝ | KÚ: HOSTIVICE, LITOVICE, CHÝNĚ | | DATUM: ŘÍJEN 2012 |
| Č.OBJEKTU: | CHARAKTERISTICKÉ PŘÍČNÉ ŘEZY 1. ČÁST | STUP.PROJ. PDPS | MĚŘÍTKO: 1:100 | PŘÍLOHA: C.5a |