KLADENSKÁ CYKLOSTEZKA
PRAHA – HOSTIVICE – KYŠICE
1. ETAPA
MĚŘ. 1:1000

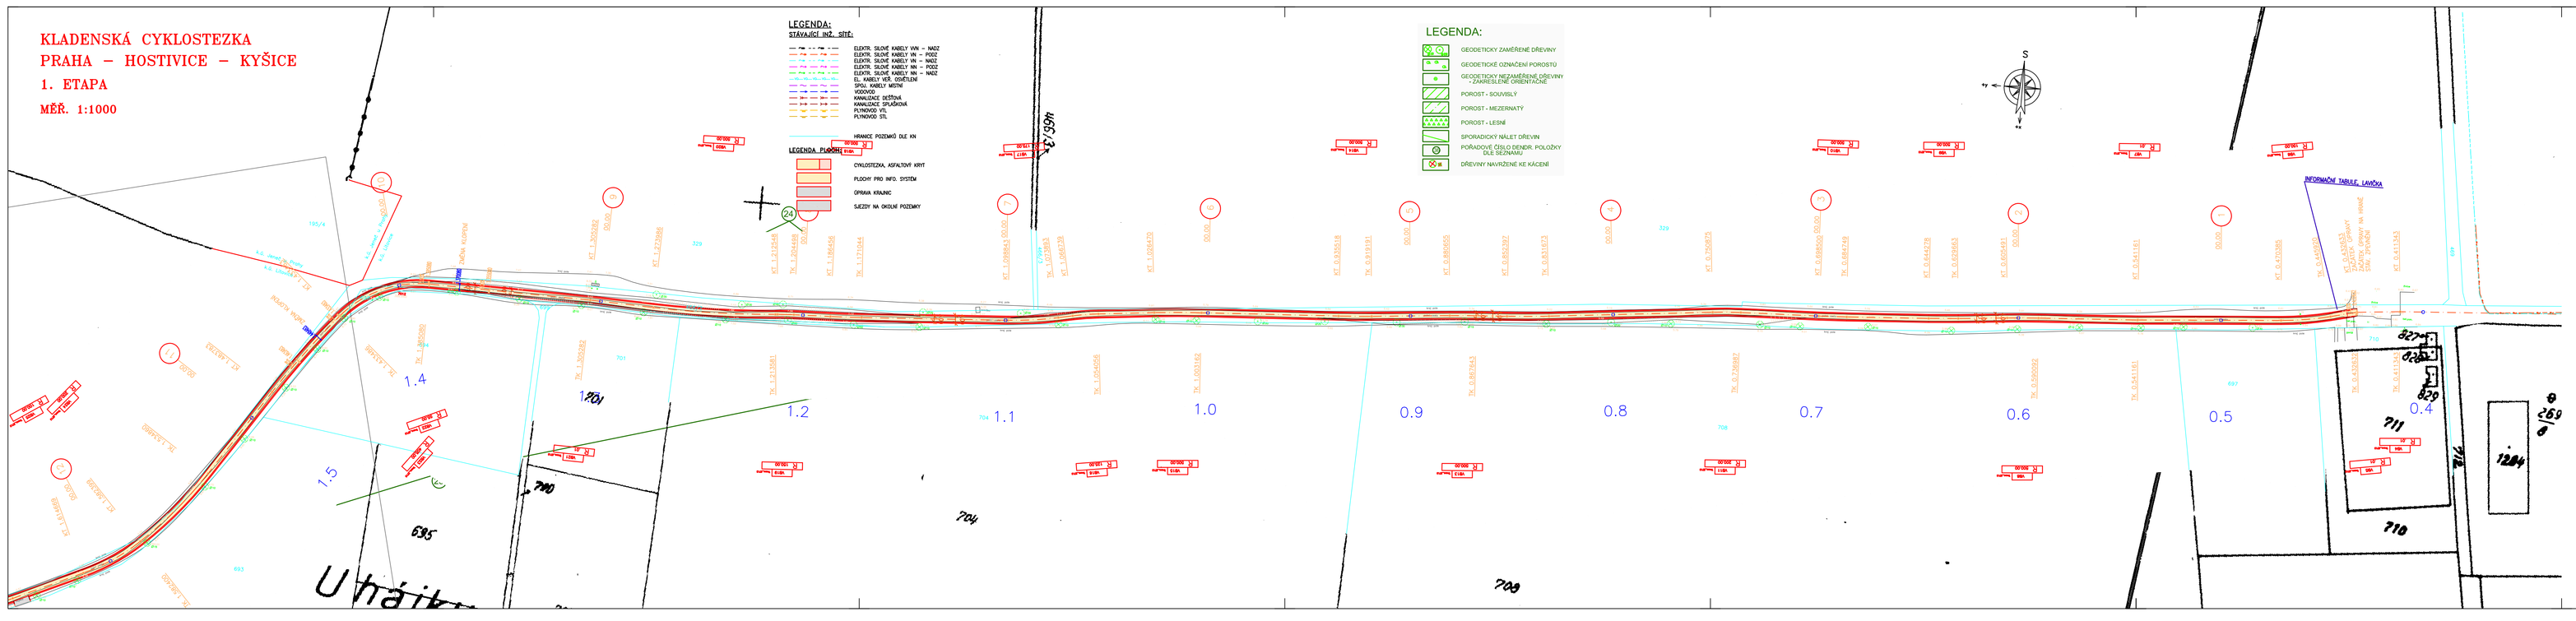

Informativní zákres parcel dle mapy KN nenahrazuje geometrický plán, vyřizovací nárok, typické vytyčení vlastnických hranic v terénu ani jinou další úřední listinu či dokument, ale slouží pouze jako doplňkové informace o dotčených parcelách zaměřených při přípravě a realizaci projektové dokumentace.

urbanu čtverně
urbanu grafiky

UPOZORNĚNÍ:
Zákresy podzemních zařízení (sítí) nesmějí jako výchozí výkres. Před zahájením stavebních prací je nutná zejména jejich vytýčení a označení podle platných předpisů.

E

Souřadnicový systém: S–JTSK Výškový systém: Bpv po vyrovnání

ATELIÉR PROJEKTOVÁNÍ INŽENÝRSKÝCH STAVEB s.r.o.				
AKCE: KLADENSKÁ CYKLOSTEZKA PRAHA - HOSTIVICE - KYŠICE, 1. ETAPA			OHRADNÍ 24B PRAHA 4	
INVESTOR: STŘEDOČESKÝ KRAJ	HL.INŽ.PROJEKTU: Ing. Karel ČÁSLAVSKÝ	ODP.PROJEKTANT: Ing. Ladislav SOTNÍK	KONTROLOVAL: Ing. Karel NEJEDLÝ	ZAK. ČÍSLO: 2738/02
				FORMÁTOVÁ A4: 7
KRAJ: HL. M. PRAHA, STŘEDOČESKÝ KÚ: HOSTIVICE, LITOVICE, JENEČ				DATUM: ŘÍJEN 2012
C.OBJEKTU:	3.ČÁST - SITUACE 1 DENDROLOGICKÝ PRŮZKUM		STUP.PROJ.: PDPS	MĚŘÍTKO: 1:1000
				VÝKLONA: E.2d