

UZEMÍ  
POVRCH UZEMÍ  
PARCELY  
POVODI  
VZDALENOST ŠACHET

Nocé Strašecí					
nezplocna					
1317/1			1	1317/1	10
splašková oddílná kanalizace					
6,00	62,00	32,00		10,00	
LB1		LB2		RŠ	§361

Podélný profil kanalizační přípojky

MĚŘÍTKO 1:500 / 1:100

- LEGENDA:
- 1) st.1100
  - 2) -290.63 - 2.00
  - 7) 459.38 - 2.00
  - 8) 1317/6
  - 9) 200 - PVC SN 12 - 10.00
  - 10) asfaltová komunikace

KOTA UPRAVENÉHO TERÉNU


HLoubka výkopu


KOTA DNA POTRUBÍ

KOTA TERÉNU

STANIČENÍ [Km],[m]

SKLON [promile] - Délka [m]  
DN [mm] - MATERIAL - DELKA [m]

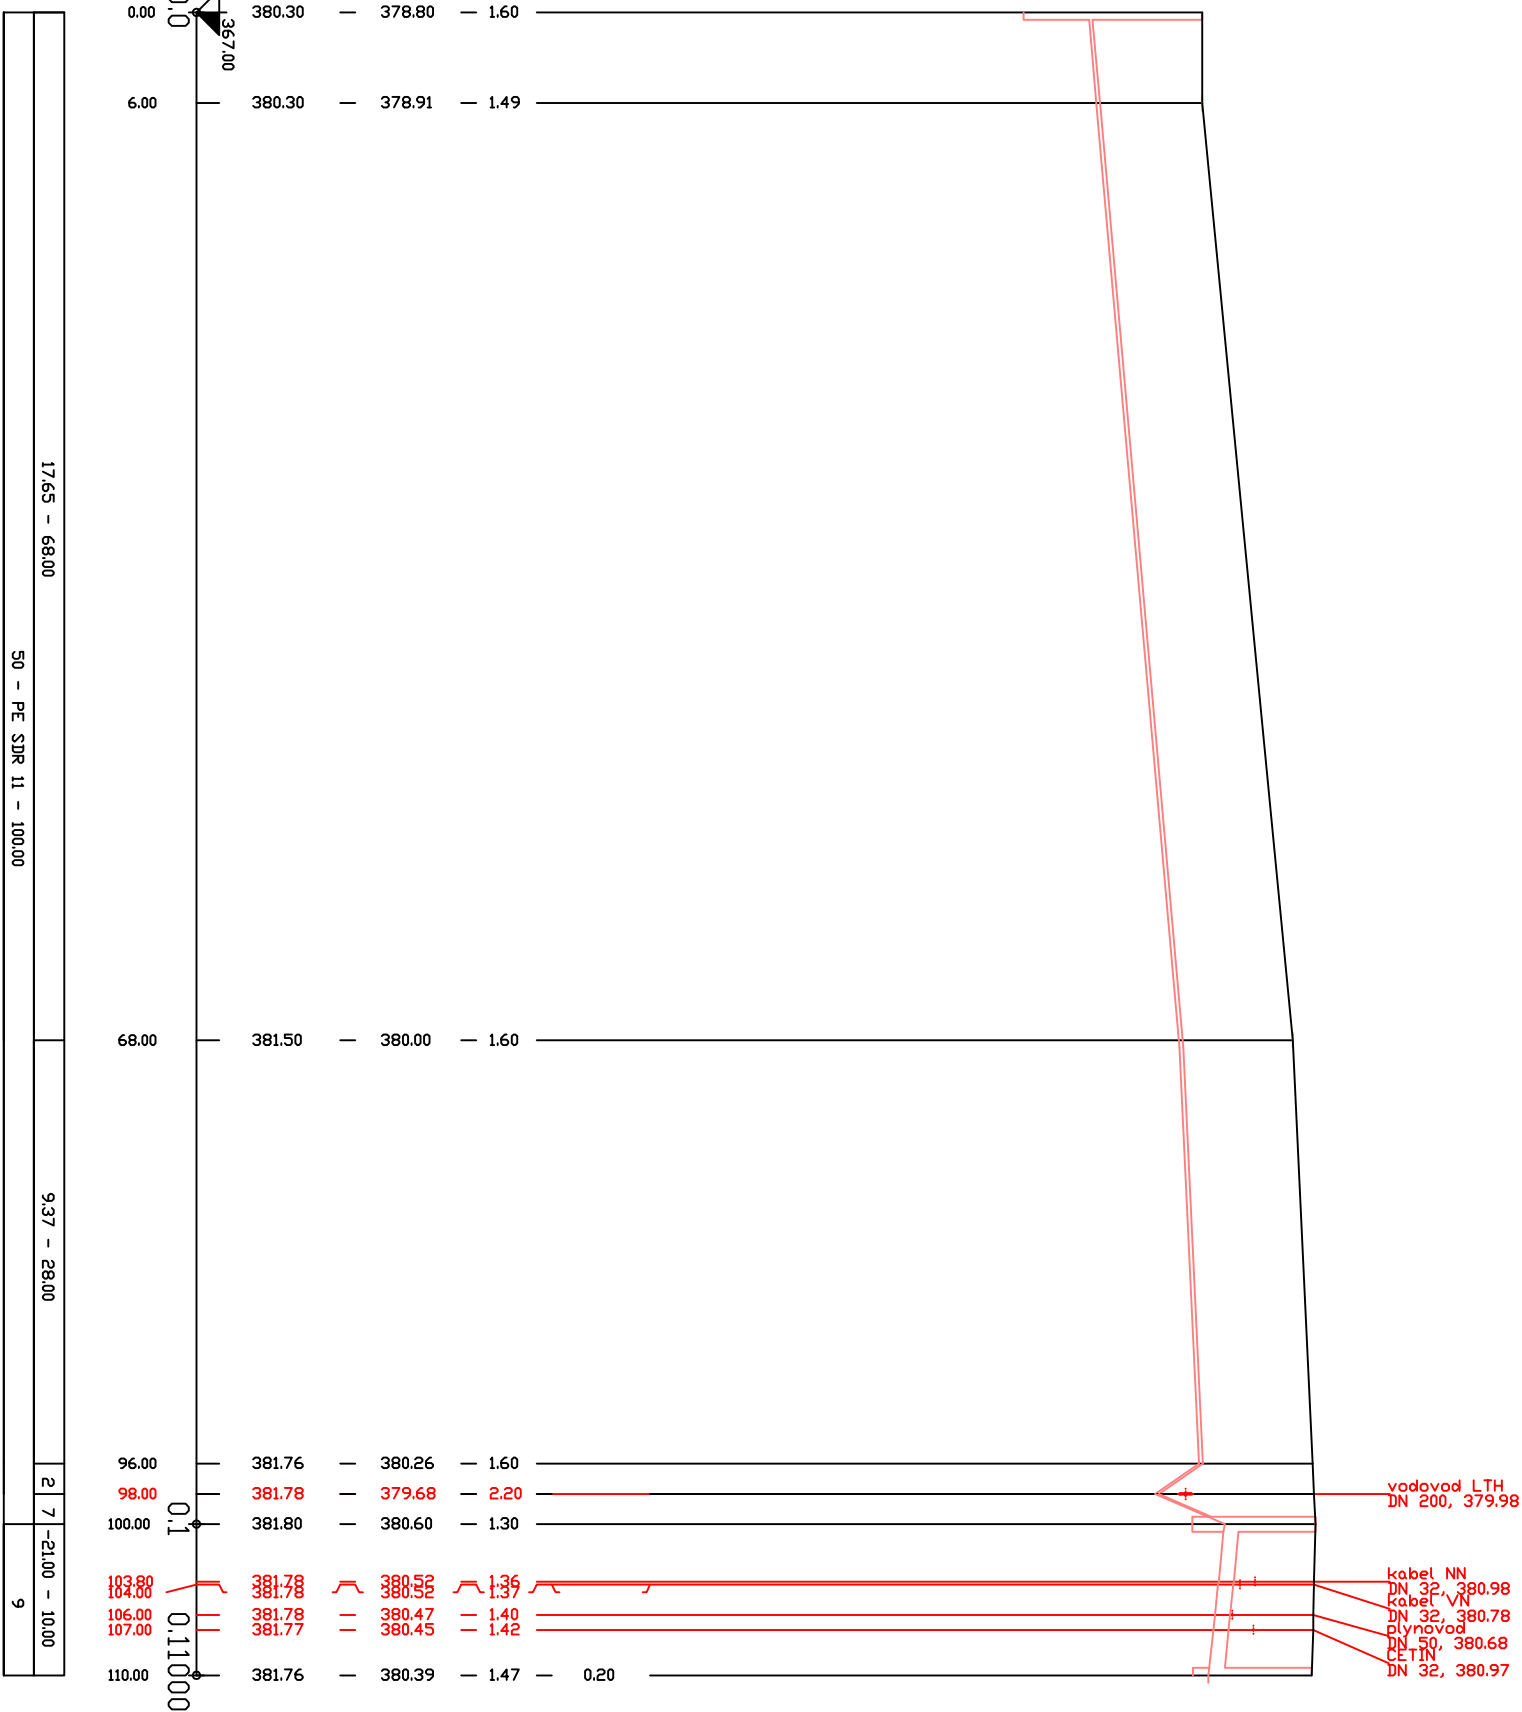

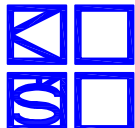		Ing. Karel Švejkovský		Číslo paré :		
Josefa Kočího 1542/2 153 00, Praha 5 - Radotín IČ 66846889 svejkovskyk@seznam.cz, tel.739097634						
vypracoval:	ing. Karel Švejkovský		zakázkové číslo:			2021/2
zodp. projektant:	ing. Karel Švejkovský		datum:			05/2021
kontroloval:	ing. Karel Švejkovský		měřítko:			1 : 500/100
stupeň PD:	Dokumentace k územnímu souhlasu		formát:			A3
Investor:	Středočeský kraj, Zborovská 81/11, 15000 Praha 5					
název:	Nové Strašecí - kanalizační přípojka - střední odborné učiliště - parc.č.2157/1,1317/6,1317/1 k.ú.Nové Strašecí					
PODÉLNÝ PROFIL				číslo přílohy:	D.1	