


SITUACE 1:100

KATASTRÁLNÍ SITUACE

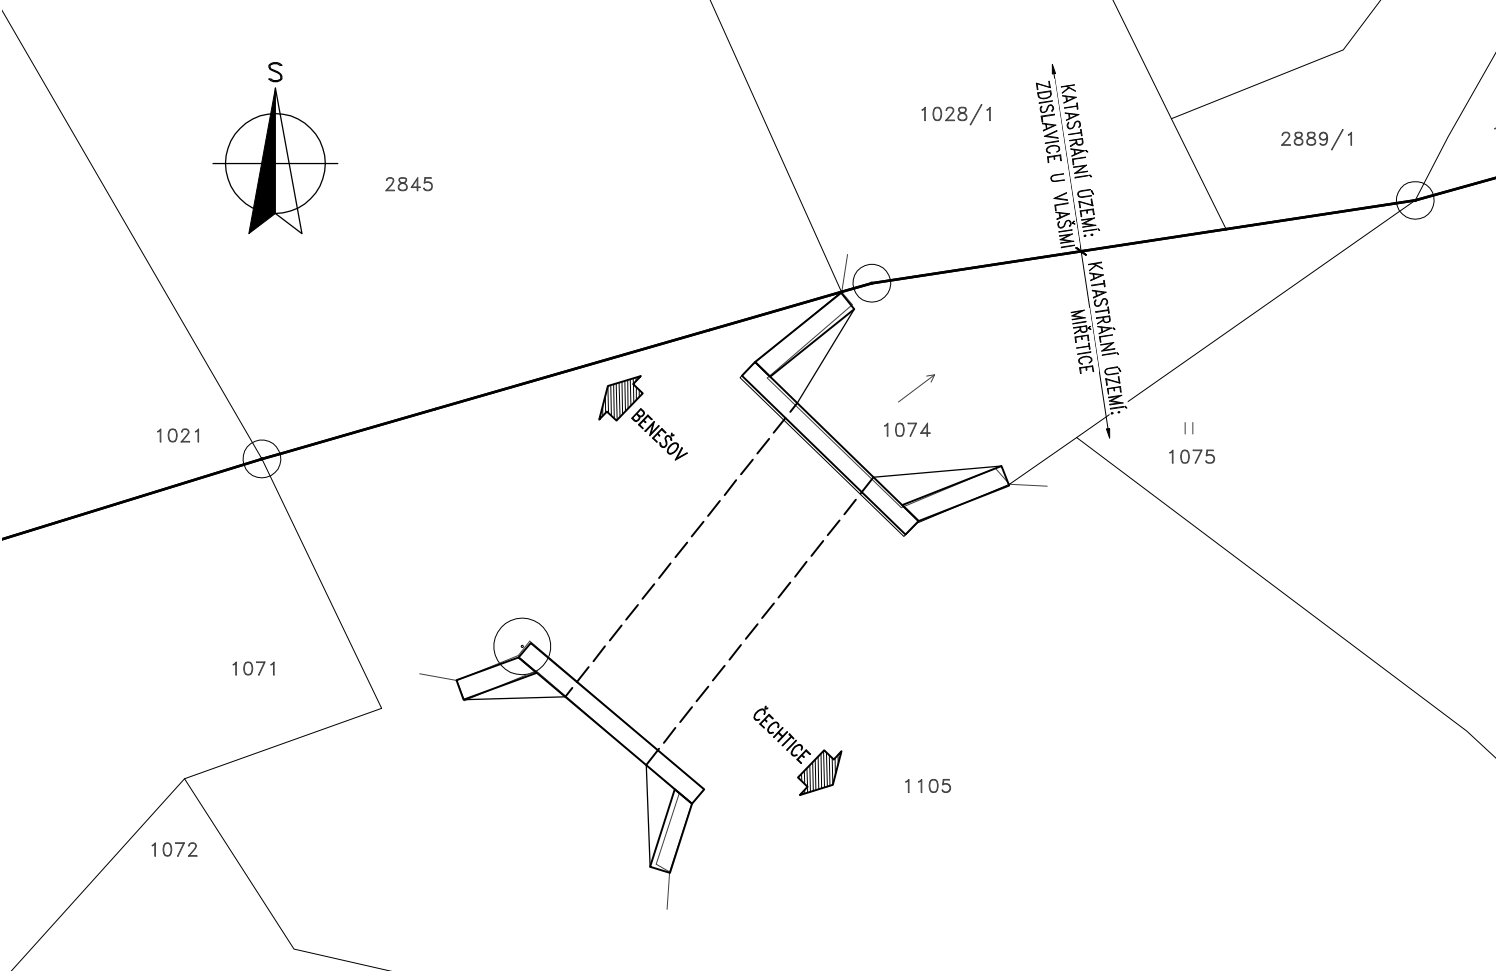

KATASTRÁLNÍ ÚZEMÍ:  
1) ZDISLAVICE U VLAŠIMI [792578]  
2) MĚŘETICE [695858]

ZMENŠENO NA 50 %

Akce:  
II/112 VLAŠIM, MOSTY EV. Č. 112-028,  
112-029, 112-032, 112-034, 112-037

PŘEHLED ÚDAJŮ KATASTRU NEMOVITOSTÍ - SO 201													
Obec	Obec#	KU	KU#	PC	LV	Vyměra	Druh	Vlastnictví	Ochrana	Omezení			
Zdislavice	531022	Zdislavice u Vlašimi	792578	1021	217	352	orná půda	Čáp Jiří, č. p. 47, 25765 Měřetice	ZPF	nejdou			
Zdislavice	531022	Zdislavice u Vlašimi	792578	1028/1	10001	2801	orná půda	Městys Zdislavice, č. p. 6, 25764 Zdislavice	ZPF	Věcné břemeno zřizování a provozování vedení			
Měřetice	530174	Měřetice	695858	1071	12	3359	orná půda	Lejčko Pavel, č. p. 37, 25765 Měřetice	ZPF	nejdou			
Měřetice	530174	Měřetice	695858	1072	41	31619	orná půda	SJM Málek Jiří a Málková Ludmila, č. p. 44, 25765 Měřetice	ZPF	nejdou			
Měřetice	530174	Měřetice	695858	1074	10001	65	vodní plocha	Obec Měřetice, č. p. 5, 25765 Měřetice	nejdou	Věcné břemeno zřizování a provozování vedení			
Měřetice	530174	Měřetice	695858	1075	77	2079	trvalý travní porost	Ptáček Miroslav, č. p. 172, 25764 Zdislavice	ZPF	Věcné břemeno zřizování a provozování vedení			
Měřetice	530174	Měřetice	695858	1105	62	14281	ostatní plocha	Středočeský kraj, Zborovská 81/11, Smíchov, 15000 Praha 5 / Krajská správa a údržba silnic Středočeského kraje, příspěvková organizace, Zborovská 81/11, Smíchov, 15000 Praha 5	nejdou	nejdou			
Zdislavice	531022	Zdislavice u Vlašimi	792578	2845	171	14505	ostatní plocha	Středočeský kraj, Zborovská 81/11, Smíchov, 15000 Praha 5 / Krajská správa a údržba silnic Středočeského kraje, příspěvková organizace, Zborovská 81/11, Smíchov, 15000 Praha 5	nejdou	nejdou			

Investor:  
KRAJSKÁ SPRÁVA A ÚDRŽBA SILNIC  
STŘEDOČESKÉHO KRAJE  
ZBOROVSKÁ 11, 150 21 PRAHA 5


**KSÚS**  
KRAJSKÁ SPRÁVA A ÚDRŽBA SILNIC  
Středočeského kraje

Souřadnicový systém: S-JTSK  
Výškový systém: Bpv

Číslo zakázky: 20 158 00

Schválil: Ing. Václav HVIŽDAL  
60646680, vhw@pontex.cz  
Tech. kontrola: Ing. Jan Gajzler  
702035730, jga@pontex.cz

Zodp. projektant: Ing. Kamil PEJCHAL  
602619785, kpe@pontex.cz  
Vyraboval: Ing. Tomáš MÁLECKÝ  
+420 601 129 595

**PONTEx**  
S.R.O.  
Praha 4, Bazov 1658, 147 14  
tel: +420 244062215 fax: +420 244461038

Objednatel: KSÚS Středočeského kraje  
Akce: II/112 VLAŠIM, MOSTY EV. Č. 112-028, 112-029, 112-032, 112-034, 112-037  
Objekt: SO 201 – MOST EV. Č. 112-028  
Příloha: KATASTRÁLNÍ SITUACE

Kraj: Středočeský  
Datum: 6/2020  
Stupeň: PDPS  
Č. přílohy: D.1  
5