


SITUACE1:100

KATASTRÁLNÍ SITUACE

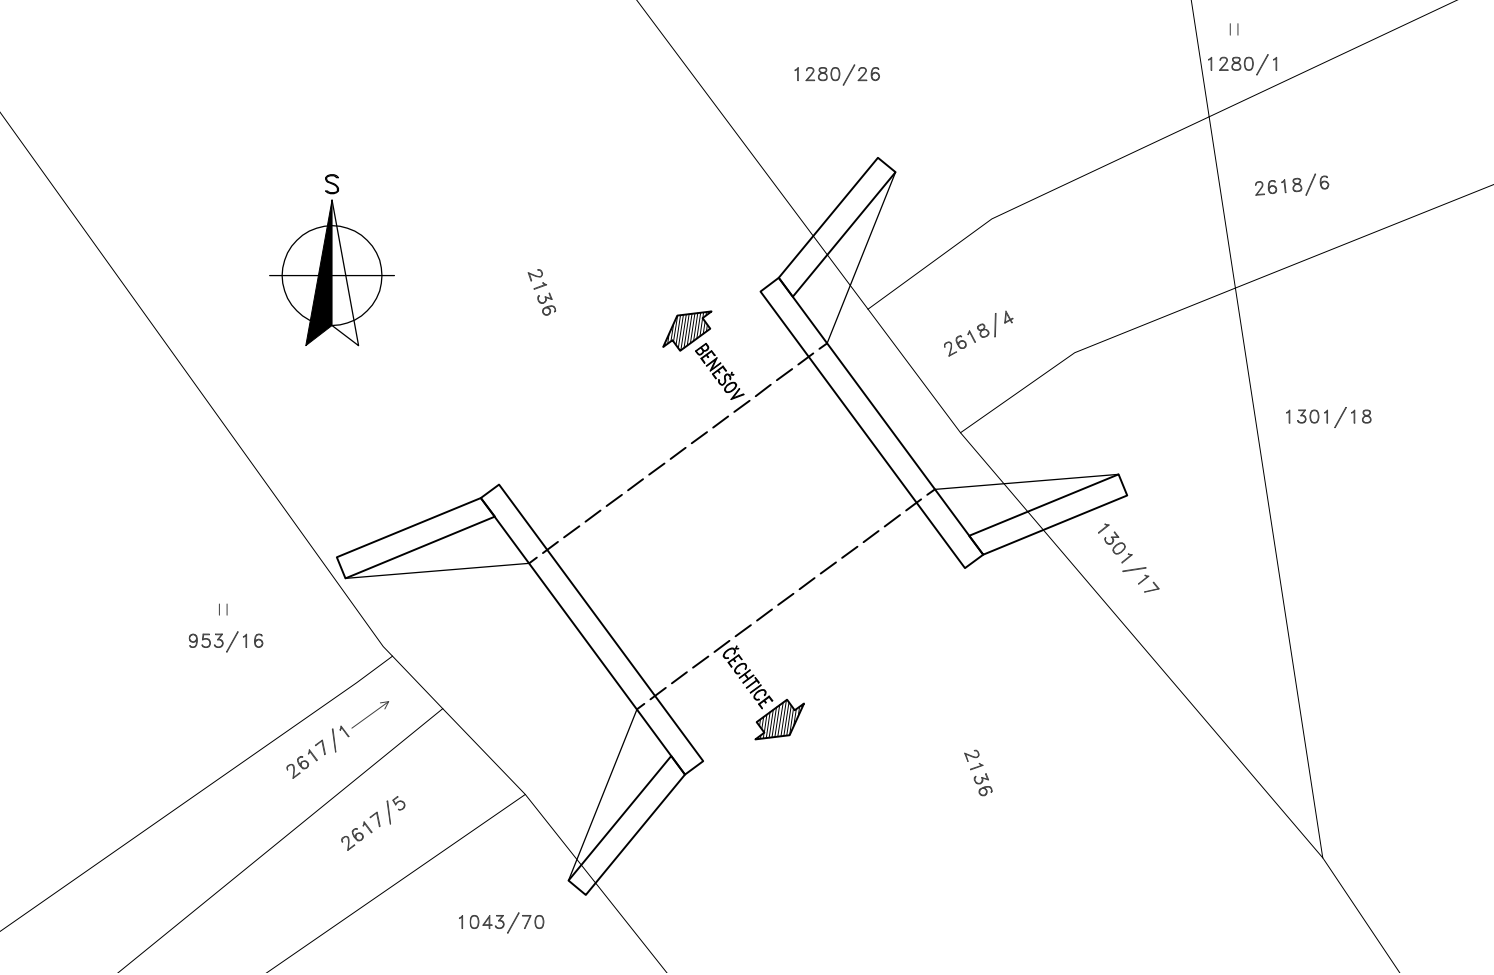

KATASTRÁLNÍ ÚZEMÍ:
1) ČECHTICE [618888]

ZMENŠENO NA 50 %


PŘEHLED ÚDAJŮ KATASTRU NEMOVITOSTÍ - SO 204												
Obec	Obec#	KU	KU#	PC	LV	Vyměra	Druh	Vlastnictví	Ochrana	Omezení		
Čechtice	529486	Čechtice	618888	1043/70	287	2247	orná půda	Čekalová Miluše, K Cihelně 663, 26401 Sedlčany 1/2 + Trmalová Eva, Za Nemocnicí 1061, 26401 Sedlčany 1/2	ZPF	nejsou		
Čechtice	529486	Čechtice	618888	1280/26	986	7634	trvalý travní porost	Košťál Zdeněk, Konopištská 1652, 25601 Benešov	ZPF	Věcné břemeno zřizování a provozování vedení		
Čechtice	529486	Čechtice	618888	1301/17	986	62	orná půda	Košťál Zdeněk, Konopištská 1652, 25601 Benešov	ZPF	Věcné břemeno zřizování a provozování vedení		
Čechtice	529486	Čechtice	618888	2136	131	47210	ostatní plocha	Středočeský kraj, Zborovská 81/11, Smíchov, 15000 Praha 5 / Krajská správa a údržba silnic Středočeského kraje, příspěvková organizace, Zborovská 81/11, Smíchov, 15000 Praha 5	nejsou	Věcné břemeno zřizování a provozování vedení		
Čechtice	529486	Čechtice	618888	2617/1	210	55	vodní plocha	Pivničková Sára, č. p. 12, 26272 Nestrašovice 1/2 + Zemědělské družstvo Čechtice, V Braňce 238, 25765 Čechtice 1/2	nejsou	nejsou		
Čechtice	529486	Čechtice	618888	2617/5	287	236	vodní plocha	Čekalová Miluše, K Cihelně 663, 26401 Sedlčany 1/2 + Trmalová Eva, Za Nemocnicí 1061, 26401 Sedlčany 1/2	nejsou	nejsou		
Čechtice	529486	Čechtice	618888	2618/4	986	40	vodní plocha	Košťál Zdeněk, Konopištská 1652, 25601 Benešov	nejsou	Věcné břemeno zřizování a provozování vedení		
Čechtice	529486	Čechtice	618888	953/16	210	1941	trvalý travní porost	Pivničková Sára, č. p. 12, 26272 Nestrašovice 1/2 + Zemědělské družstvo Čechtice, V Braňce 238, 25765 Čechtice 1/2	ZPF	nejsou		

Akce:
II/112 VLAŠIM, MOSTY EV. Č. 112–028, 112–029, 112–032, 112–034, 112–037

Investor:
KRAJSKÁ SPRÁVA A ÚDRŽBA SILNIC
STŘEDOČESKÉHO KRAJE
ZBOROVSKÁ 11, 150 21 PRAHA 5

**KSÚS**
KRAJSKÁ SPRÁVA A ÚDRŽBA SILNIC
Středočeského kraje

Souřadnicový systém: S–JTSK
Výškový systém: Bpv

Číslo zakázky:	20 158 00		
Schválil:	Ing. Václav HVÍZDAL 606646680, vhw@pontex.cz	Zodp. projektant:	Ing. Kamil PEJCHAL 602619785, kpe@pontex.cz
Tech. kontrola:	Ing. Jan Gajzler 702035730, jga@pontex.cz	Vypracoval:	Ing. Tomáš MÁLECKÝ +420 601 129 595
		 PONTEx S.R.A. Praha 4, Bezdov 1658, 147 14 tel: +420 24460215 fax: +420 24461038	

Objednatel:	KSÚS Středočeského kraje	Obec:	Zdátovice, Miletice, Boromice, Čechtice	Kraj:	Středočeský
Akce:	II/112 VLAŠIM, MOSTY EV. Č. 112-028, 112-029, 112-032, 112-034, 112-037			Datum	Stupeň
Objekt:	SO 204 – MOST EV. Č. 112-034			6/2020	PDPS
Příloha:	KATASTRÁLNÍ SITUACE			Souprava	Č. přílohy
					D.4
					5