


SITUACE1:100

KATASTRÁLNÍ SITUACE

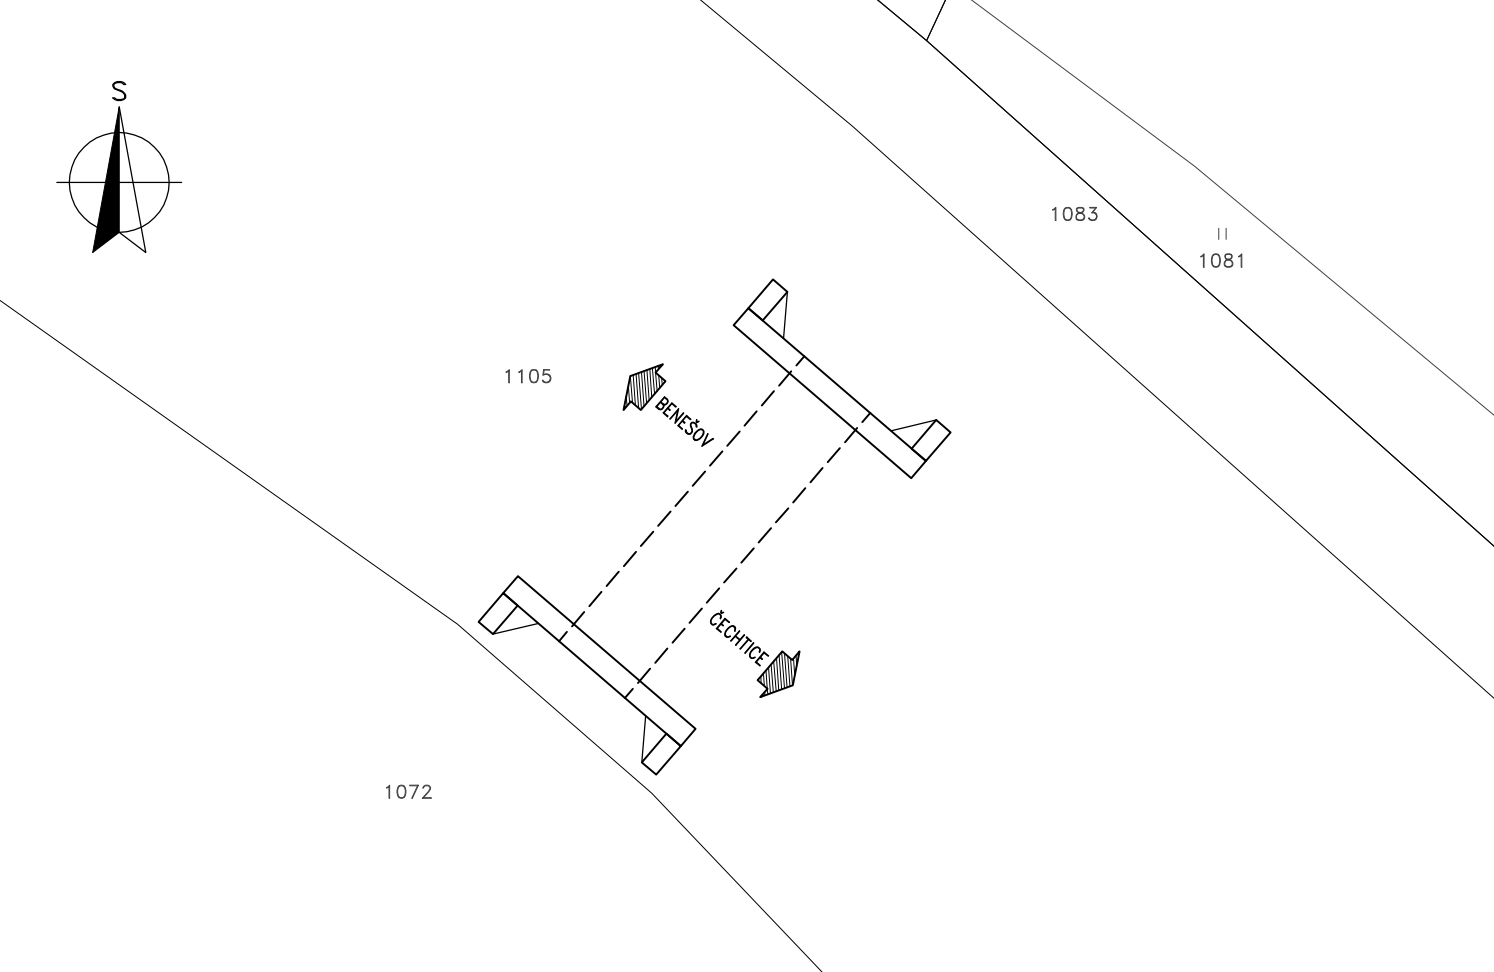

KATASTRÁLNÍ ÚZEMÍ:  
1) MĚŘETICE [695858]

ZMENŠENO NA 50 %

Akce:  
II/112 VLAŠIM, MOSTY EV. Č. 112-028,  
112-029, 112-032, 112-034, 112-037


PŘEHLED ÚDAJŮ KATASTRU NEMOVITOSTÍ - SO 202												
Obec	Obec#	KU	KU#	PC	LV	Vyměra	Druh	Vlastnictví	Ochrana	Omezení		
Měřetice	530174	Měřetice	695858	1072	41	31619	orná půda	SJM Málek Jiří a Málková Ludmila, č. p. 44, 25765 Měřetice	ZPF	nejsou		
Měřetice	530174	Měřetice	695858	1080	49	2240	trvalý travní porost	Filip František, č. p. 17, 25765 Měřetice	ZPF	Věcné břemeno zřizování a provozování vedení		
Měřetice	530174	Měřetice	695858	1081	104	1689	trvalý travní porost	Výrobně-obchodní družstvo Zdislavice, č. p. 36, 25764 Zdislavice	ZPF	Věcné břemeno zřizování a provozování vedení  Zákaz zcizení a zatížení  Zástavní právo smluvní		
Měřetice	530174	Měřetice	695858	1105	62	14281	ostatní plocha	Středočeský kraj, Zborovská 81/11, Smíchov, 15000 Praha 5 / Krajská správa a údržba silnic Středočeského kraje, příspěvková organizace, Zborovská 81/11, Smíchov, 15000 Praha 5	nejsou	nejsou		

Investor:  
KRAJSKÁ SPRÁVA A ÚDRŽBA SILNIC  
STŘEDOČESKÉHO KRAJE  
ZBOROVSKÁ 11, 150 21 PRAHA 5

**KSÚS**  
KRAJSKÁ SPRÁVA A ÚDRŽBA SILNIC  
Středočeského kraje

Souřadnicový systém: S-JTSK  
Výškový systém: Bpv

Číslo zakázky:	20 158 00	
Schválil:	Ing. Václav HVÍZDAL	Zodp. projektant: Ing. Kamil PEJCHAL
Tech. kontrola:	Ing. Jan Gajzler	Vypracoval: Ing. Tomáš MÁLECKÝ
	606646680, vhw@pontex.cz	602619785, kpe@pontex.cz
	702035730, jga@pontex.cz	+420 601 129 595

**PONTEx**  
S.R.A.  
Praha 4, Bezděv 1658, 147 14  
tel: +420 24460215 fax: +420 24461038

Objednatel:	KSÚS Středočeského kraje	Obec:	Zdislavice, Měřetice, Boromice, Čechtice	Kraj:	Středočeský
Akce:	II/112 VLAŠIM, MOSTY EV. Č. 112-028, 112-029, 112-032, 112-034, 112-037	Datum:	6/2020	Stupeň:	PDPS
Objekt:	SO 202 – MOST EV. Č. 112-029	Souprava:	Č. přílohy		D.2
Příloha:	KATASTRÁLNÍ SITUACE				5